



Merknader

Hvor ikke annet er angitt gjelder følgende opplysninger:

1. Materialer

Konstruksjonsvirke:	C24	Generelt
Limtre:	GL30c	Generelt
Stål:	S355	Generelt
Overflatebehandling stål:	C1 C3	Generelt innvendig Generelt utvendig
Bjelkelag:	H300 c/c 600 H250 c/c 300(tverravstivet)	Generelt Nedsenk bad
Sperr:	H350 c/c 600 48x198 c/c 600	Generelt Garasje

Bebygd areal (BYA)	
BYA	121,3 m²
BYA Garasje	23,6 m²

Bruksareal (BRA)	
BRA 1. Etasje	97,1 m²
BRA garasje	20,4 m²
BRA Underetasje	84,7 m²
BRA ÅOA	11,9 m²
	214,0 m²

2. Bestemmelser

Pålitelighetsklasse:	1
Kontrollklasse:	PKK1/UKK1

3. Forklaringer

OK = overkant, UK = underkant
IK = innerkant, YK = ytterkant
FG = ferdig gulv, BS = begge sider

4. Generelt

Brannmotstand:	Bæreevne hoved- og sekundære bygningsdeler:	R15	Generelt
Energi:	Konf. forenklet energirapport.		

Tegningsliste				
Tegn.nr.	Tittel	Dato	Rev.	Rev. dato
A-01	Perspektiv	26.10.22		
A-02	Fasader	26.10.22		
A-03	Snitt	26.10.22		
A-04	Fundamentplan	26.10.22		
A-05	Garasje	26.10.22		
A-06	Underetasje	26.10.22		
A-07	1. Etasje	26.10.22		
V-01	004 bad	26.10.22		
V-02	006 vask	26.10.22		
V-03	104 bad	26.10.22		

Rev.	Revisjonen gjelder	Utført	Kontr.	Dato
------	--------------------	--------	--------	------

Hellvik Hus Hellvik Eiendomsutvikling AS		Målestokk	Dato	26.10.22
Enebolig med garasje	Gnr. 2/ Bnr. 255		Tegnet	AL
Rektor Sælends veg 22	Time kommune		Kontr.	HHH
 Hellvik Hus Teknologi og Produksjon AS Jærveien 1250, 4375 Hellvik 51 46 16 00 post@hellvikhus.no www.hellvikhus.no		Prosjekt status		Rev.
		Arbeidstegning		
		Tegning nr.	Prosjekt nr.	Original
		A-01		
		Tittel		
		Perspektiv		



Hellvik Hus Teknologi og Produksjon AS
Jærveien 1250, 4375 Hellvik
51 46 16 00
post@hellvikhus.no
www.hellvikhus.no



nord
1 : 100



øst
1 : 100



sør
1 : 100




vest
1 : 100

Vindusrapport			
Vindusfamilie	Størrelse	Nr	Etasje
Focus-2 ruter vert-post åpning-fast	20x14 F/L	V01	0. Underetasje
Focus-Hel Rute fast	7x23 F	V02	0. Underetasje
Focus-Hel Rute Åpningsvindu	10x14 L	V03	0. Underetasje
Focus-Hel Rute Åpningsvindu	9x15 L	V04	0. Underetasje
Focus-2 ruter hor-post åpningsvindu topp	9x25 F/L	V05	1. Etasje
Focus-2 ruter vert-post åpning-fast	20x17 F/L	V06	1. Etasje
Focus-2 ruter vert-post åpning-fast	20x17 F/L	V07	1. Etasje
Focus-2 ruter vert-post åpning-fast	20x17 F/L	V08	1. Etasje
Focus-2 ruter vert-post åpning-fast	20x15 F/L	V09	1. Etasje
Focus-Hel Rute fast 2x2 ruter	29x23 F	V10	1. Etasje
Focus-Hel Rute fast 2x2 ruter	22x23 F	V11	1. Etasje
Focus-Hel Rute Åpningsvindu	4x15 L	V12	1. Etasje

Rev.	Revisjonen gjelder	Utført	Kontr.	Dato
------	--------------------	--------	--------	------


Hellvik Hus Hellvik Eiendomsutvikling AS		Målestokk	Dato	26.10.22	
Enebolig med garasje	Gnr. 2/ Bnr. 255	1 : 100	Tegnet	AL	
Rektor Sælønds veg 22	Time kommune		Kontr.	HHH	
 Hellvik Hus Teknologi og Produksjon AS Jærveien 1250, 4375 Hellvik 51 46 16 00 post@hellvikhus.no www.hellvikhus.no		Prosjekt status		Rev.	
		Arbeidstegning			
		Tegning nr. A-02	Prosjekt nr.	Original	
		Tittel			
		Fasader			

Denne tegning er vår eiendom og må ikke urettmessig brukes eller etterlignes jfr. lov om åndsverk av 1961.

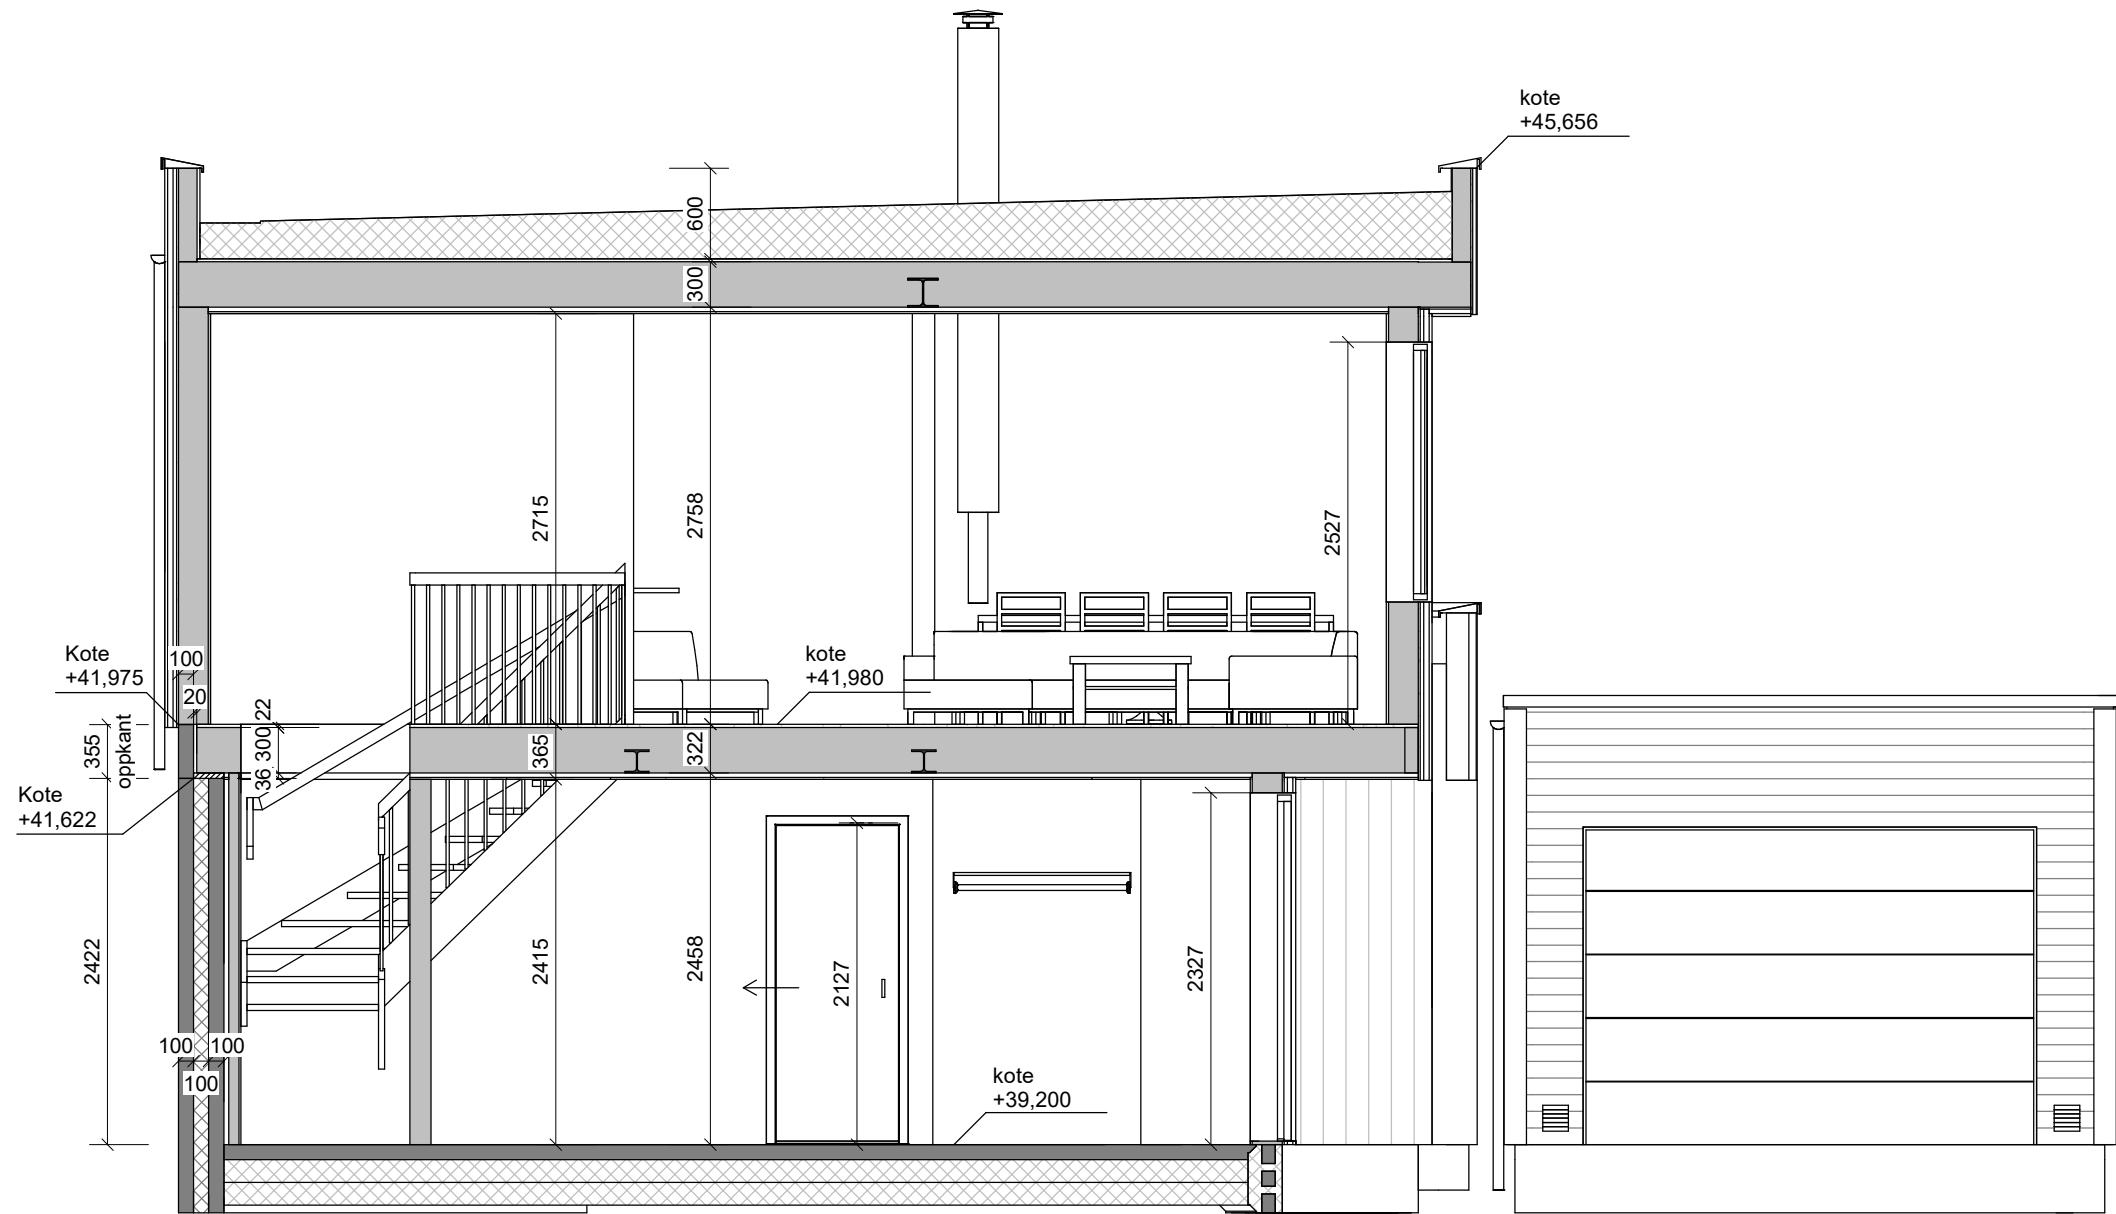

Rev.	Revisjonen gjelder	Utført	Kontr.	Dato
------	--------------------	--------	--------	------



Hellvik Hus Hellvik Eiendomsutvikling AS		Målestokk 1 : 50	Dato	26.10.22
Enebolig med garasje			Tegnet	AL
Rektor Sælønds veg 22				Kontr.
Gnr. 2/ Bnr. 255				
Time kommune				
 Hellvik Hus Teknologi og Produksjon AS Jærveien 1250, 4375 Hellvik 51 46 16 00 post@hellvikhus.no www.hellvikhus.no		Prosjekt status		Rev.
		Arbeidstegning		
		Tegning nr.	Prosjekt nr.	Original
		A-03		
		Tittel		
		Snitt		

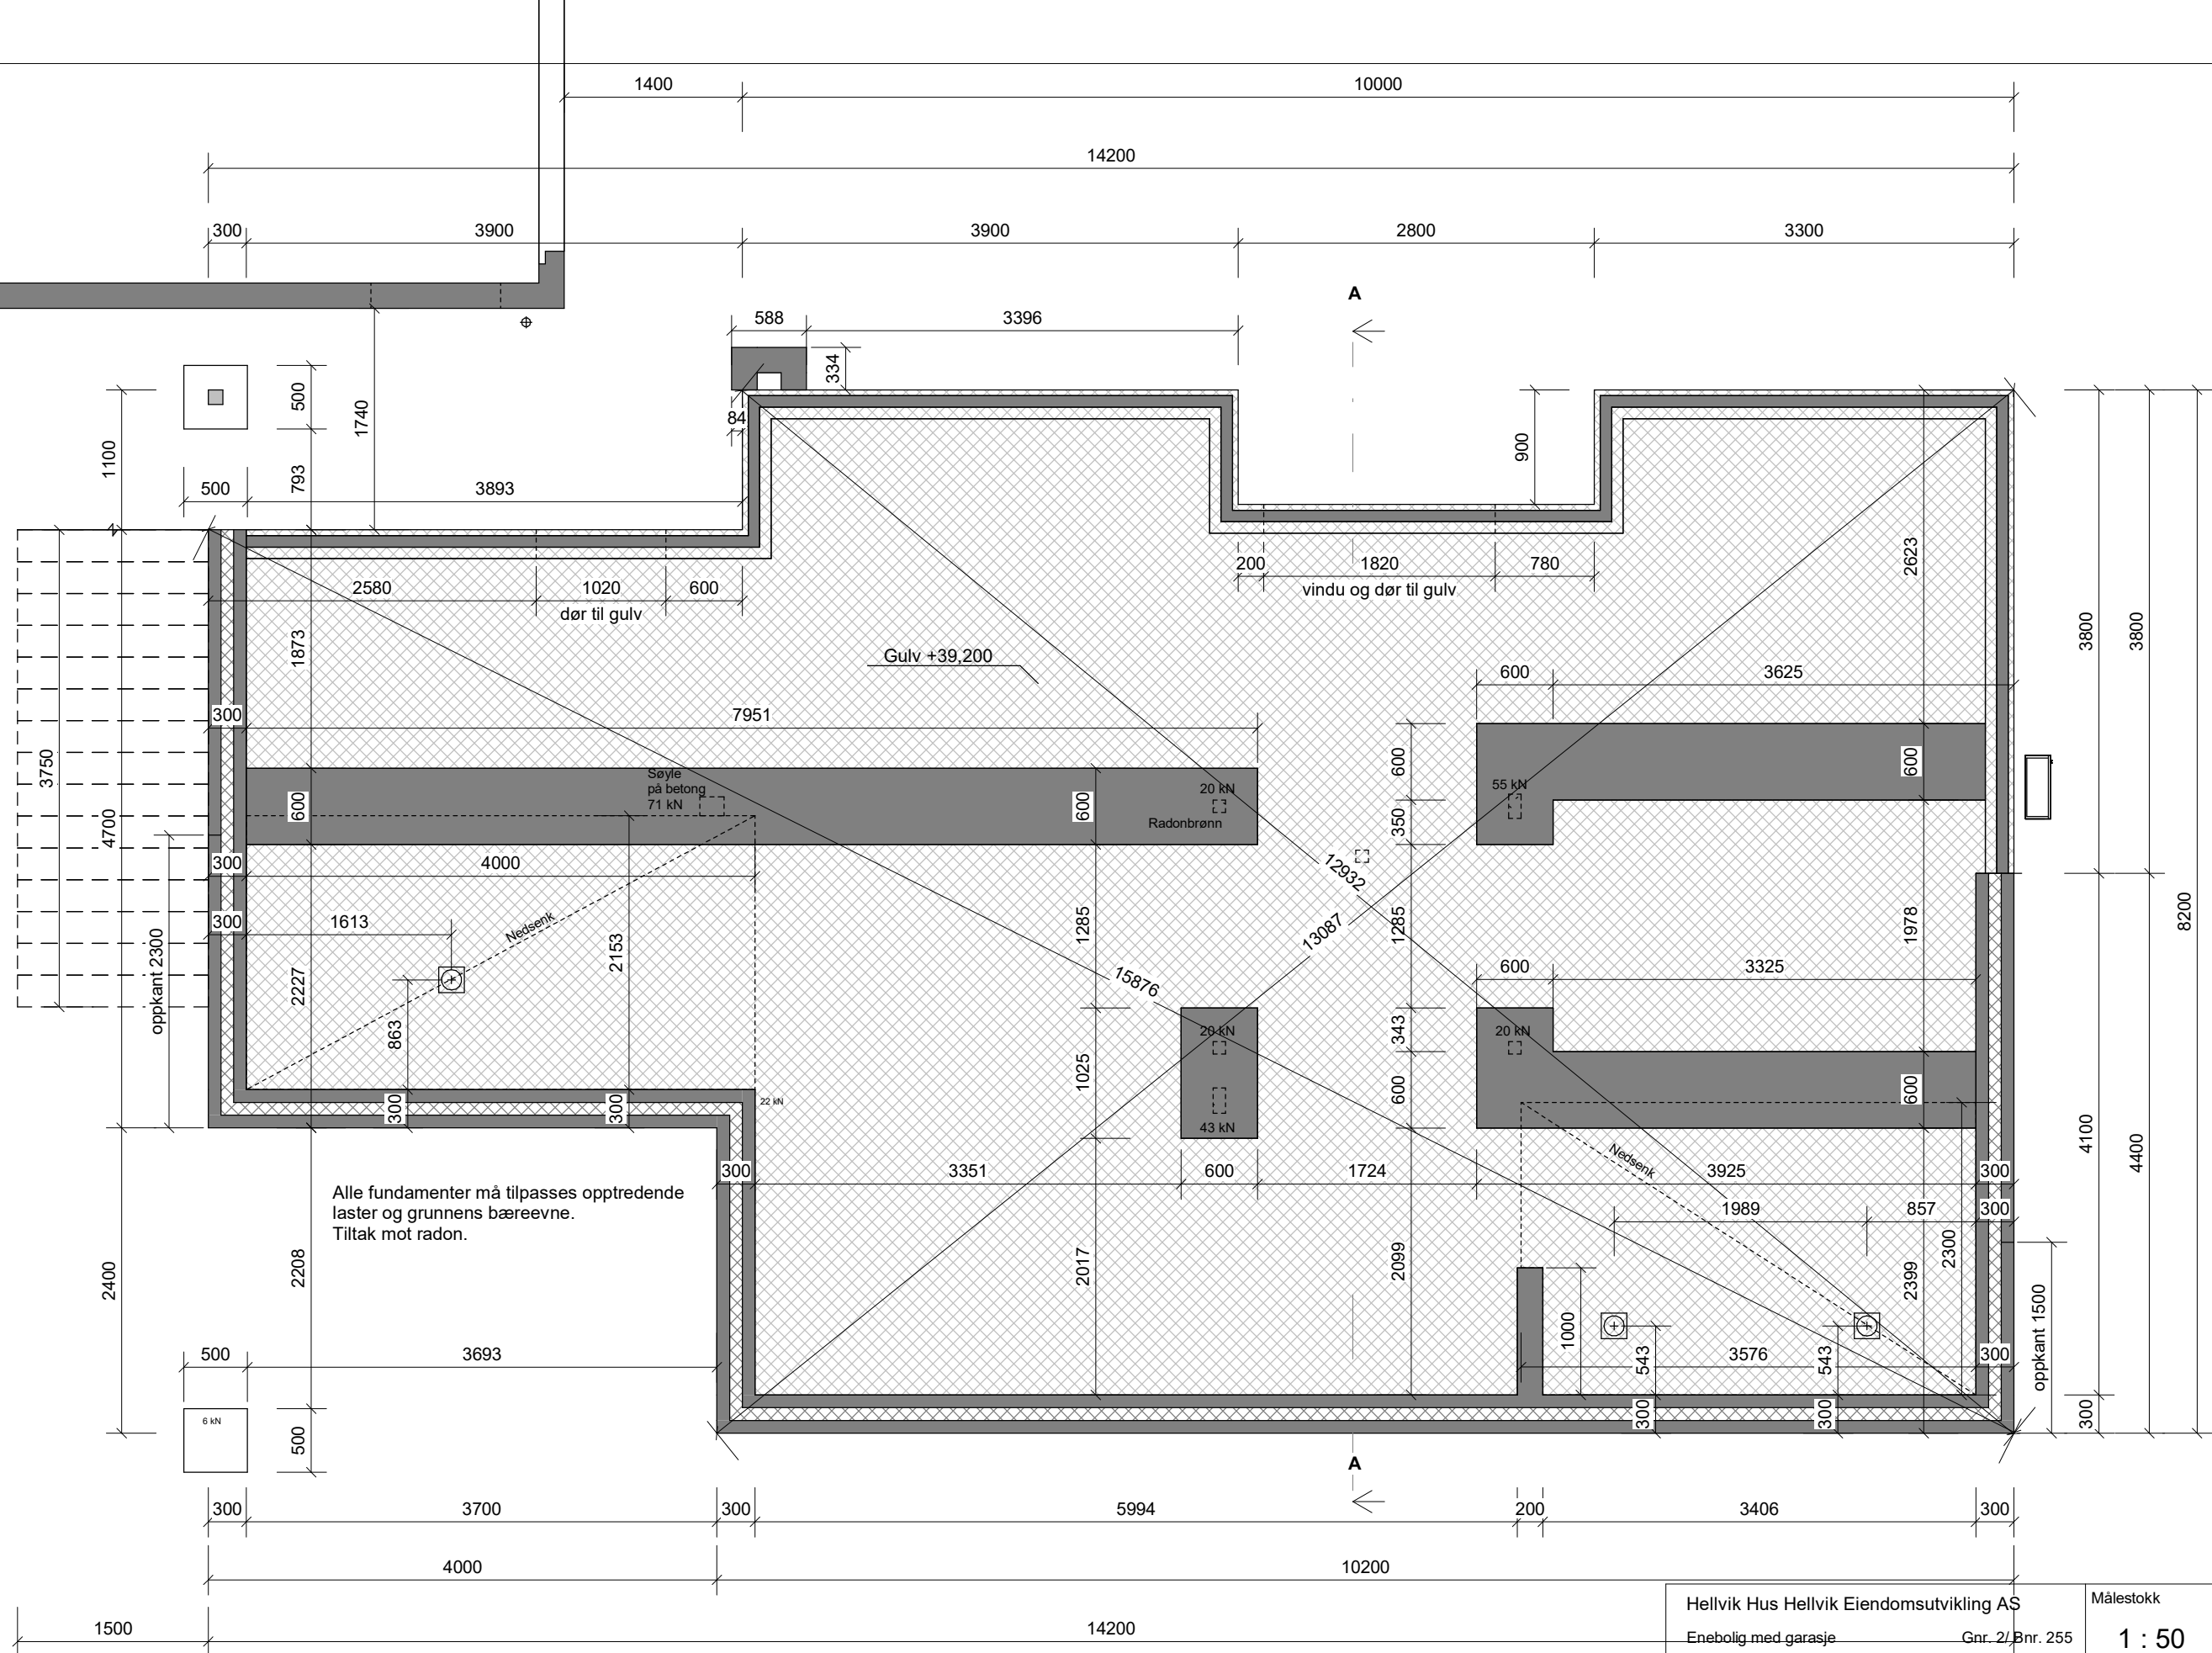

Hellvik Hus Hellvik Eiendomsutvikling AS		Målestokk 1 : 50	Dato	26.10.22
Enebolig med garasje	Gnr. 27 Bnr. 255		Tegnet	AL
Rektor Sælønds veg 22	Time kommune		Kontr.	HHH
 Hellvik Hus Teknologi og Produksjon AS Jærveien 1250, 4375 Hellvik 51 46 16 00 post@hellvikhus.no www.hellvikhus.no		Prosjekt status		Rev.
		Arbeidstegning		
		Tegning nr. A-04	Prosjekt nr.	Original
		Tittel		
		Fundamentplan		

Rev.	Revisjonen gjelder	Utført	Kontr.	Dato
------	--------------------	--------	--------	------


Denne tegning er vår eiendom og må ikke urettmessig brukes eller etterliknes jfr. lov om åndsverk av 1961.

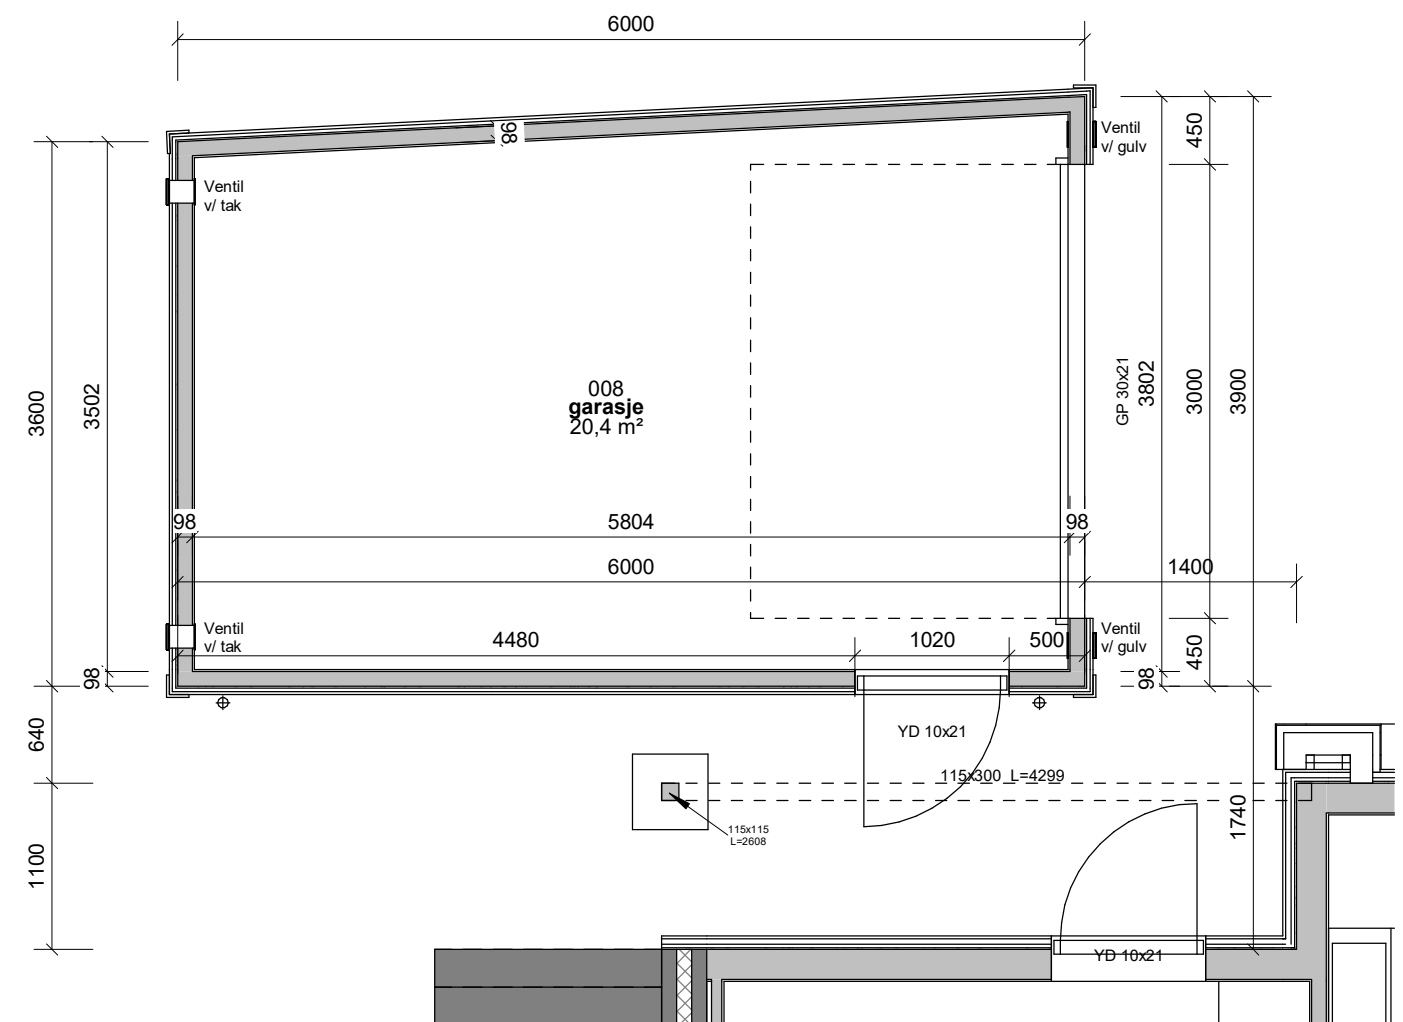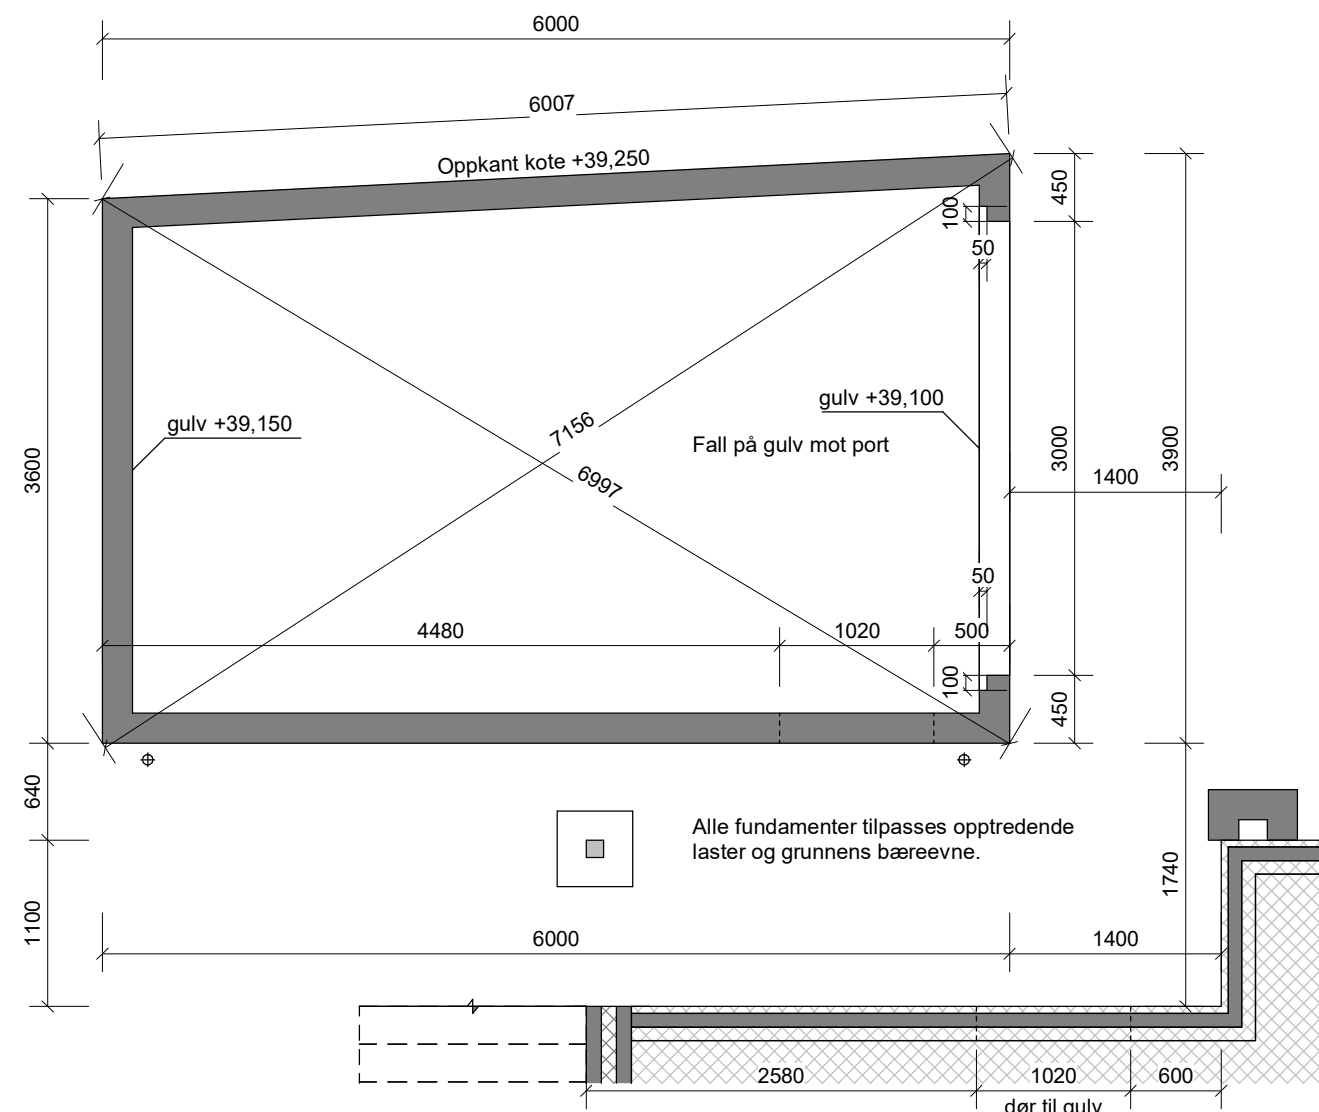

Rev.	Revisjonen gjelder	Utført	Kontr.	Dato
------	--------------------	--------	--------	------

Hellvik Hus Hellvik Eiendomsutvikling AS Enebolig med garasje Rektor Sælands veg 22		Gnr. 2/ Bnr. 255 Time kommune	Målestokk 1 : 50	Dato 26.10.22 Tegnet AL Kontr. HHH
 Hellvik Hus Teknologi og Produksjon AS Jærveien 1250, 4375 Hellvik 51 46 16 00 post@hellvikhus.no www.hellvikhus.no			Prosjekt status Arbeidstegning Tegning nr. A-05	Rev. Prosjekt nr. Original
			Tittel Garasje	


Denne tegning er vår eiendom og må ikke urettmessig brukes eller etterliknes jfr. lov om åndsverk av 1961.

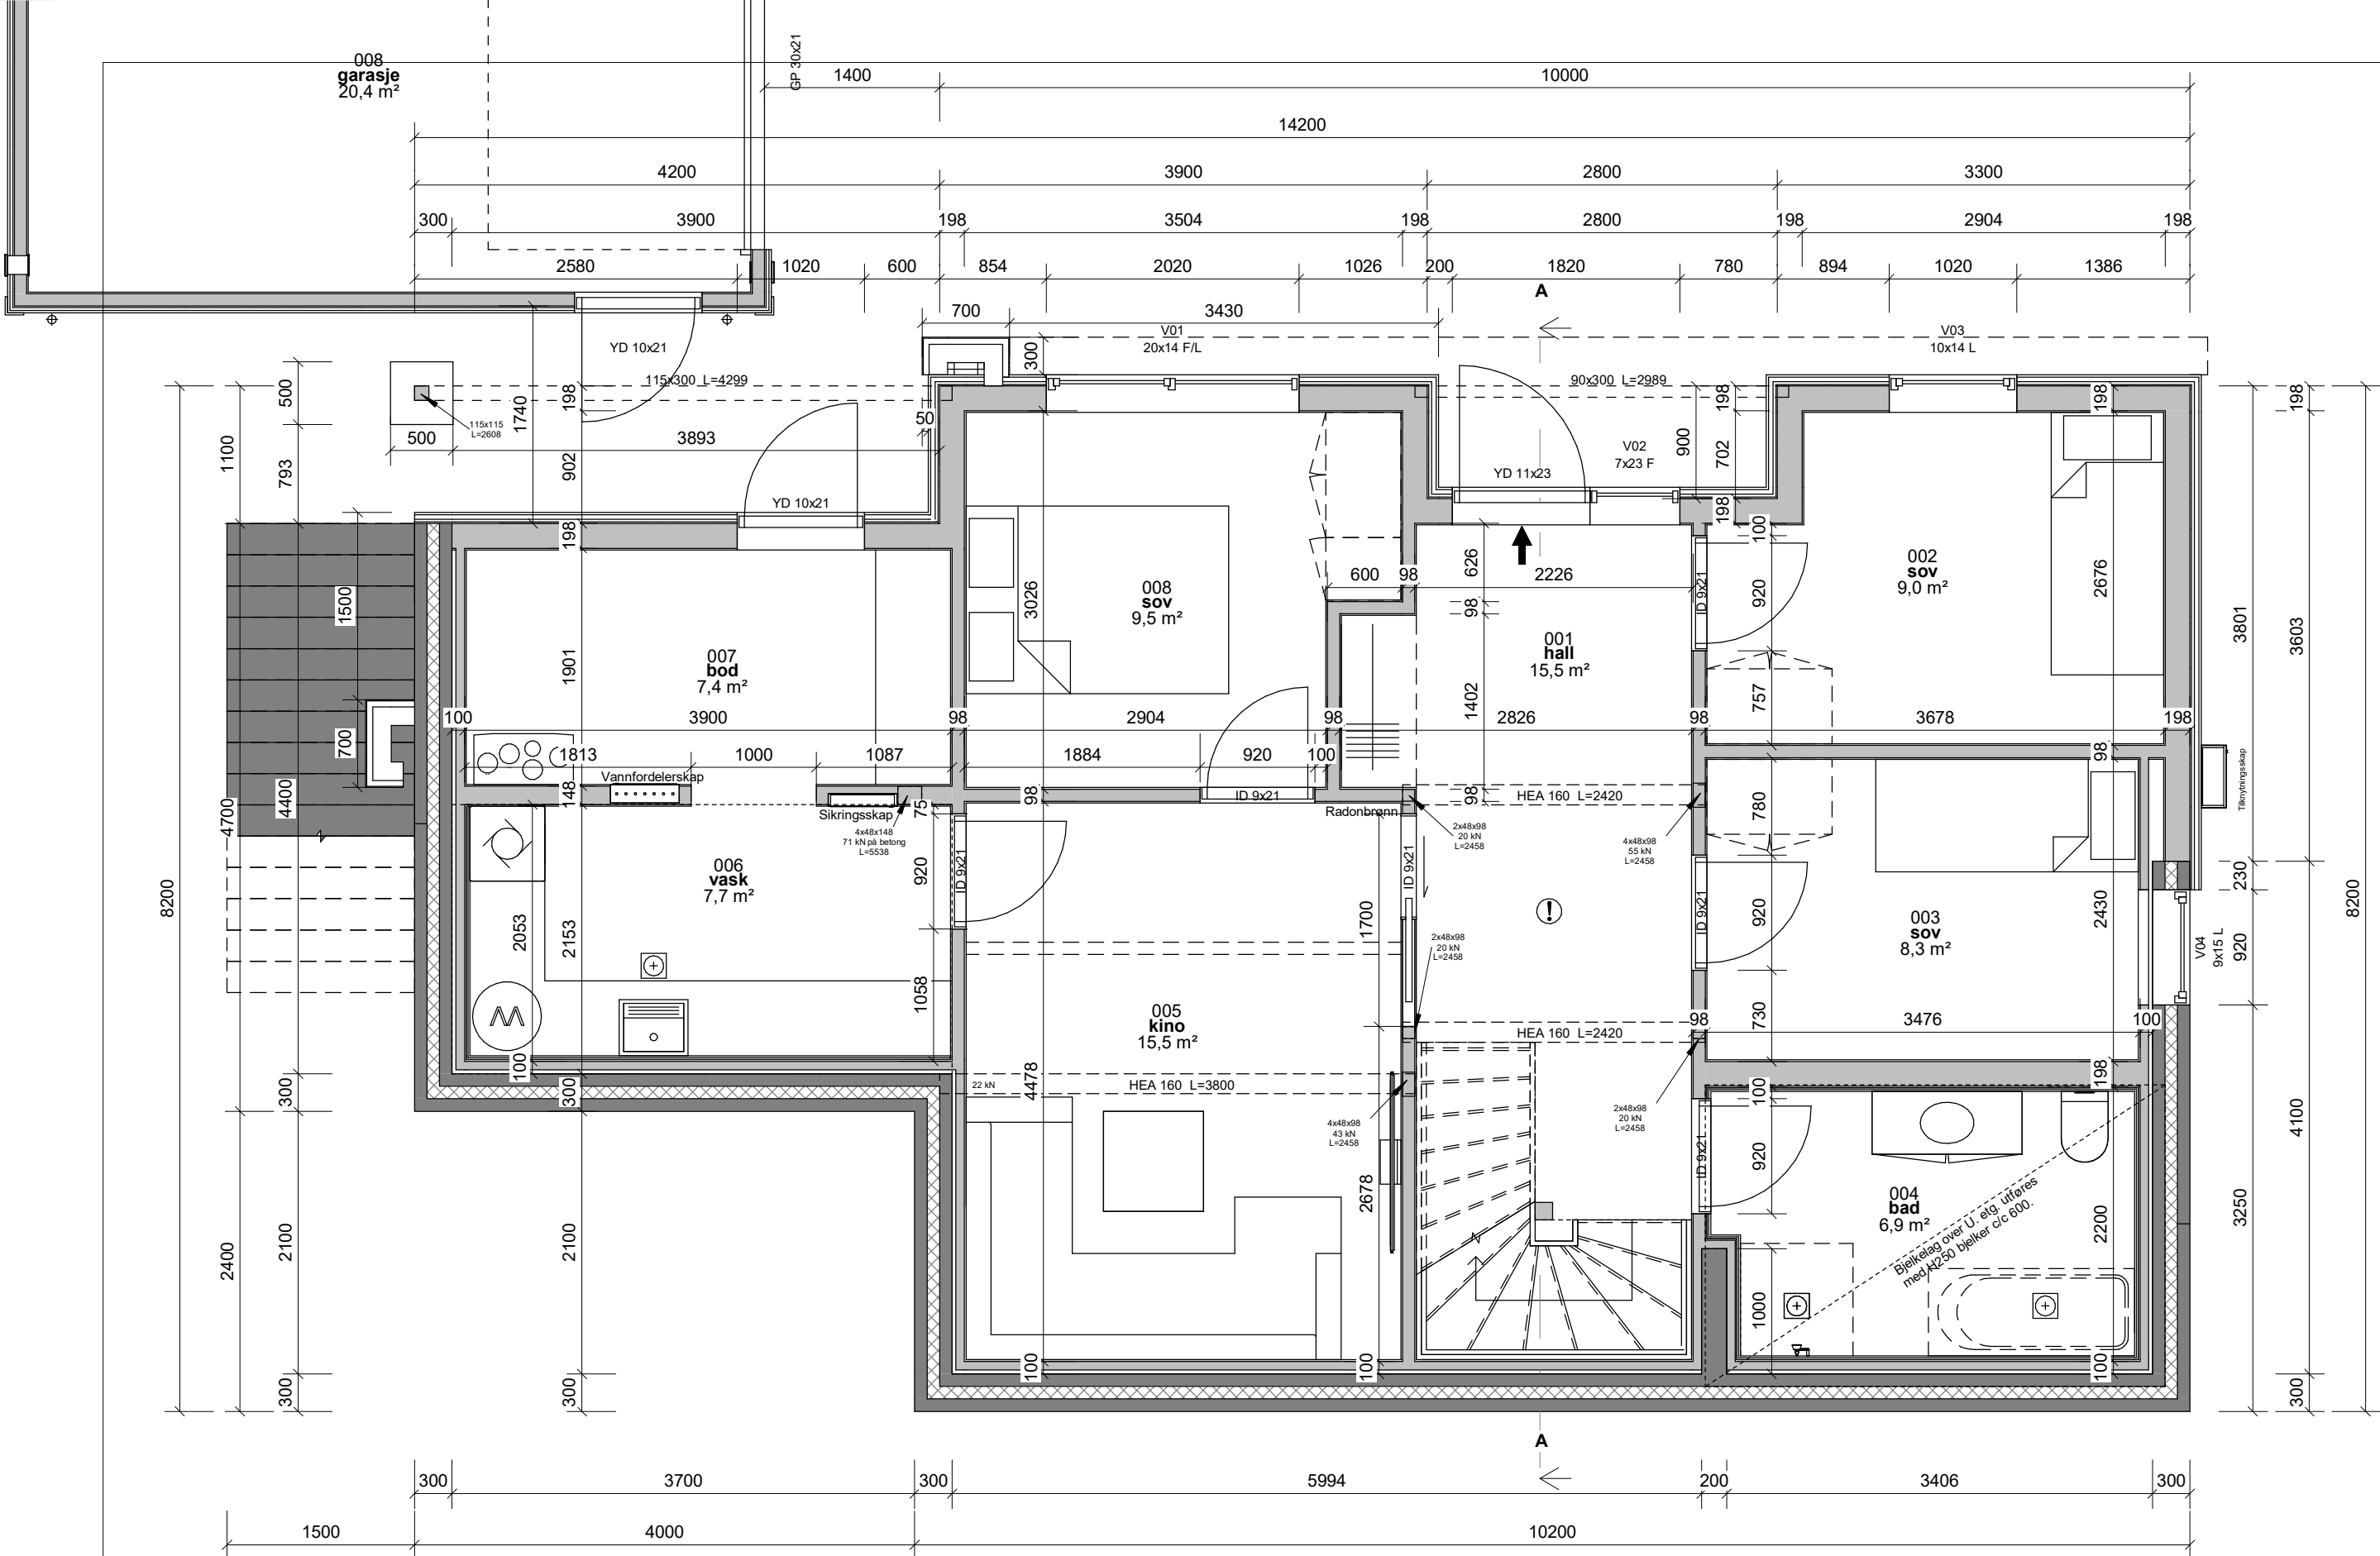

Hellvik Hus Hellvik Eiendomsutvikling AS		Målestokk	Dato	26.10.22	
Enebolig med garasje	Gnr. 2/ Bnr. 255	1 : 50	Tegnet	AL	
Rektor Sælands veg 22	Time kommune		Kontr.	HHH	
 Hellvik Hus Teknologi og Produksjon AS Jærveien 1250, 4375 Hellvik 51 46 16 00 post@hellvikhus.no www.hellvikhus.no		Prosjekt status		Rev.	
		Arbeidstegning			
		Tegning nr. A-06	Prosjekt nr.	Original	
		Tittel			Underetasje

Rev.	Revisjonen gjelder	Utført	Kontr.	Dato
------	--------------------	--------	--------	------




Denne tegning er vår eiendom og må ikke urettmessig brukes eller etterlignes jfr. lov om åndsverk av 1961.

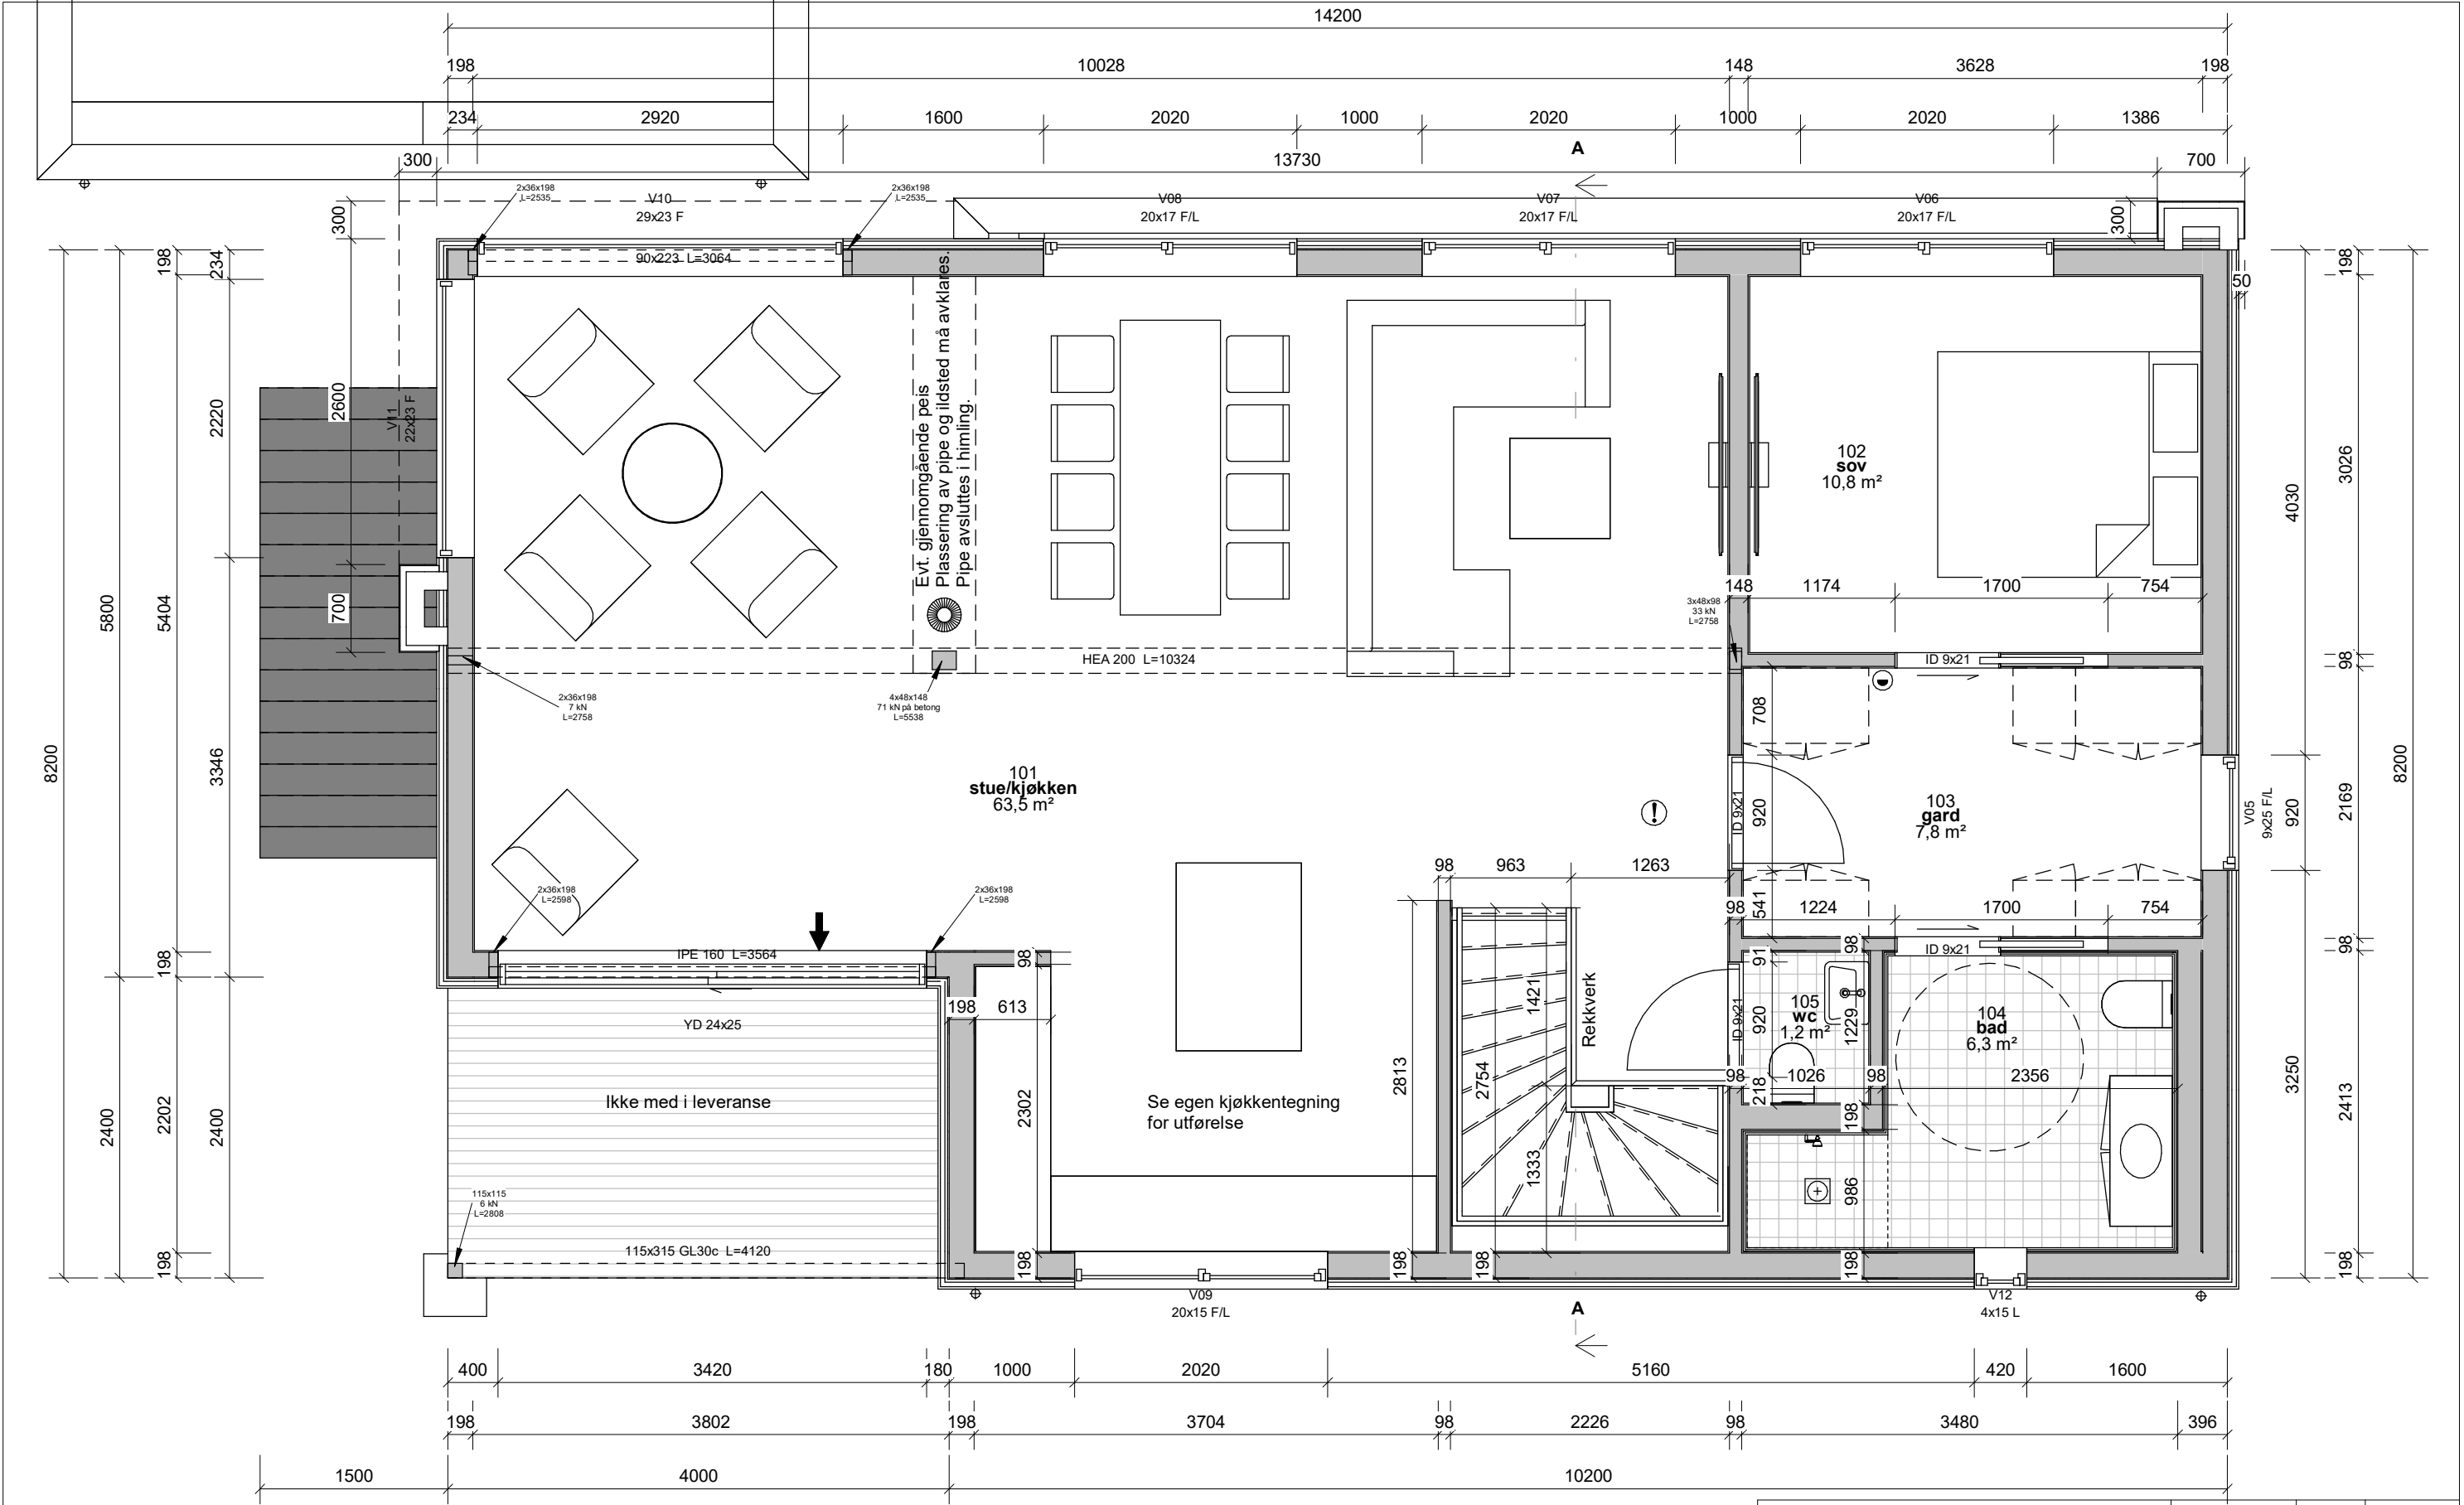

Hellvik Hus Hellvik Eiendomsutvikling AS		Målestokk		Dato	26.10.22
Enebolig med garasje		1 : 50		Tegnet	AL
Rektor Sælønds veg 22		Gnr. 2/ Bnr. 255 Time kommune		Kontr.	HHH
 Hellvik Hus Teknologi og Produksjon AS Jærveien 1250, 4375 Hellvik 51 46 16 00 post@hellvikhus.no www.hellvikhus.no		Prosjekt status		Rev.	
		Arbeidstegning		Original	
		Tegning nr. A-07		Prosjekt nr.	
		Tittel			
		1. Etasje			

Rev.	Revisjonen gjelder	Utført	Kontr.	Dato
------	--------------------	--------	--------	------

Denne tegning er vår eiendom og må ikke urettmessig brukes eller etterlignes jfr. lov om åndsverk av 1961.

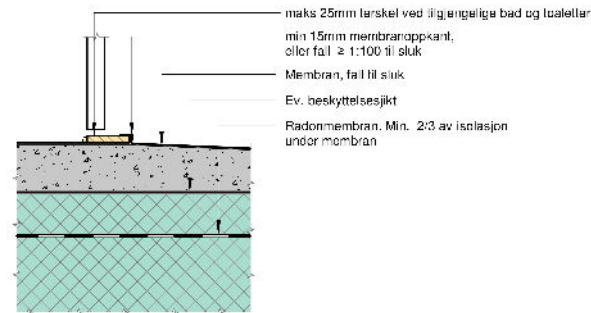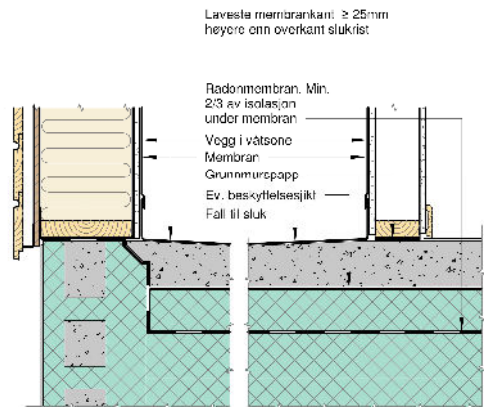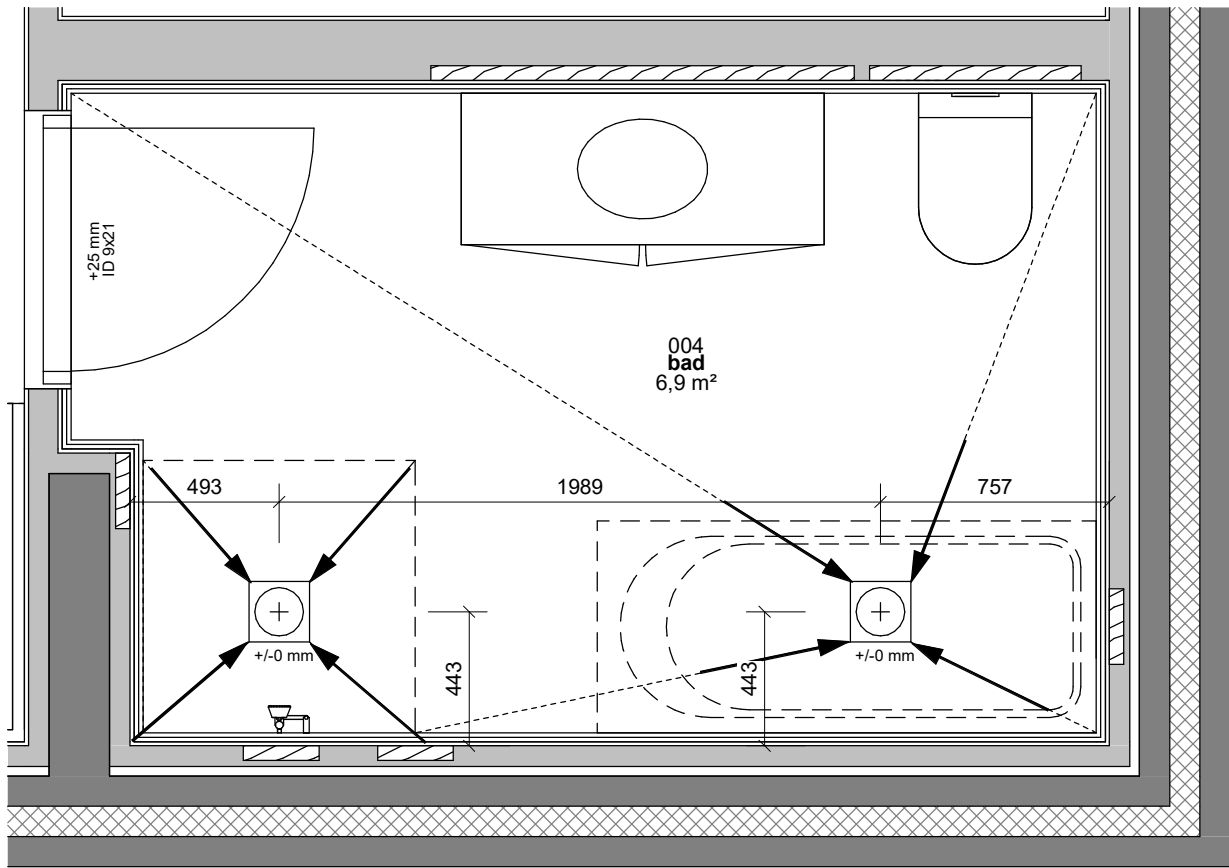

Detalj ved dør

Handtegning 1:2 Skala 1:1 Våpen
Gulv på grunnen





Hellvik Hus AS
Jærveien 1250, 4375 Hellvik
51 46 16 00
post@hellvikhus.no
www.hellvikhus.no

Tegnet	HT/mi	Kont.	Dato
Revidert	HL	Rev. kontr.	Rev. dato
Målestokk	1 : 10	Detalj nr.	12-1-080 B HH

Denne tegning er vår eiendom og må ikke utleies eller offentliggjort uten tillatelse fra Hellvik Hus AS.

TEK17 § 13-15. Våtrom og rom med vanninstallasjoner Preaksepterte ytelser

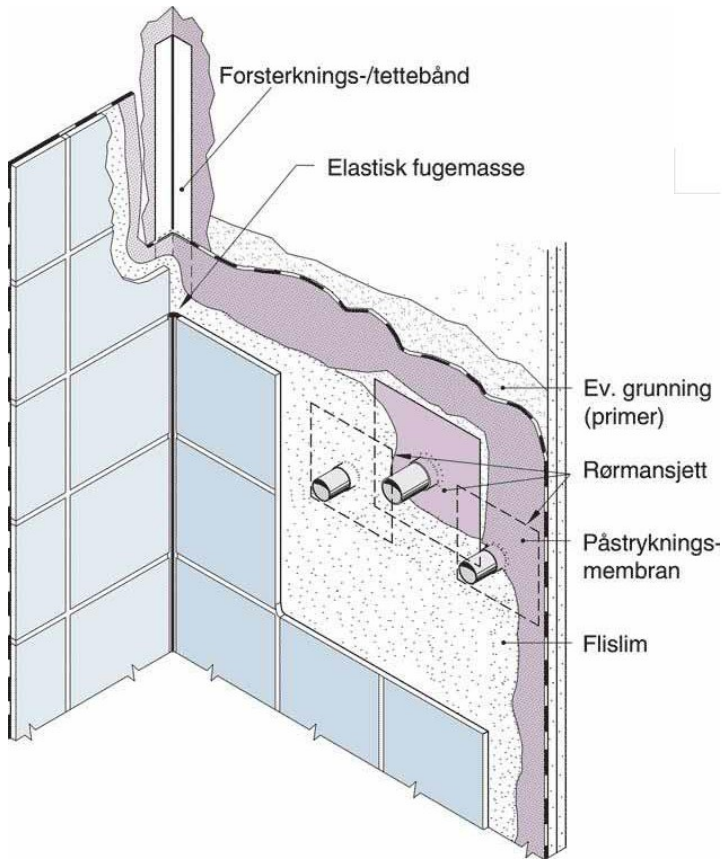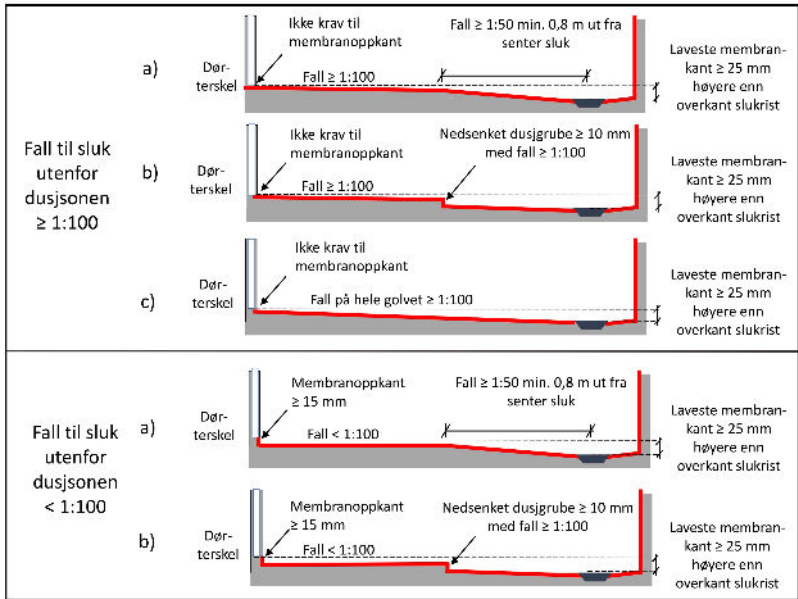

NB! DETALJTEGNINGER IKKE I MÅLESTOKK

Ansvar for prosjektering av sluk- og membranarbeid og gjennomføringer i gulv og vegg samt fallforhold ligger hos ansvarlig for de enkelte fagområder






Hellvik Hus Hellvik Eiendomsutvikling AS		Målestokk	Dato	26.10.22
Enebolig med garasje		1 : 25	Tegnet	AL
Rektor Sælønds veg 22			Kontr.	HHH
Gnr. 2/ Bnr. 255		Prosjekt status	Rev.	
Time kommune		Arbeidstegning		
		Tegning nr. V-01	Prosjekt nr.	Original
		Tittel		
		004 bad		

15.01.2018: Krav til membranopkant ved dørteriskel redusert fra minimum 25 mm til minimum 15 mm

Rev.	Revisjonen gjelder	Utført	Kontr.	Dato
------	--------------------	--------	--------	------

Denne tegning er vår eiendom og må ikke utleies eller offentliggjort uten tillatelse fra Hellvik Hus AS.

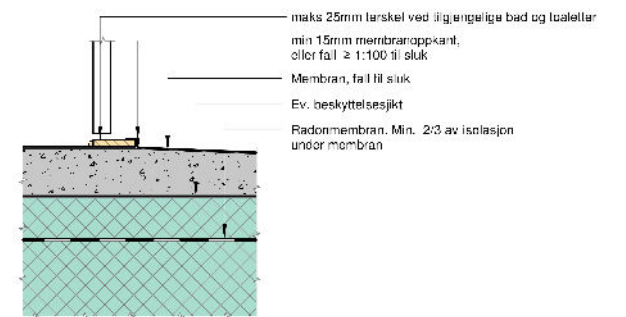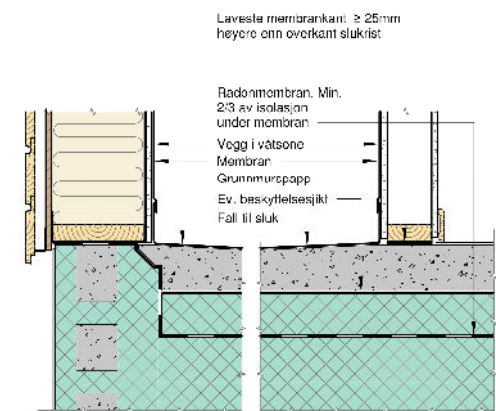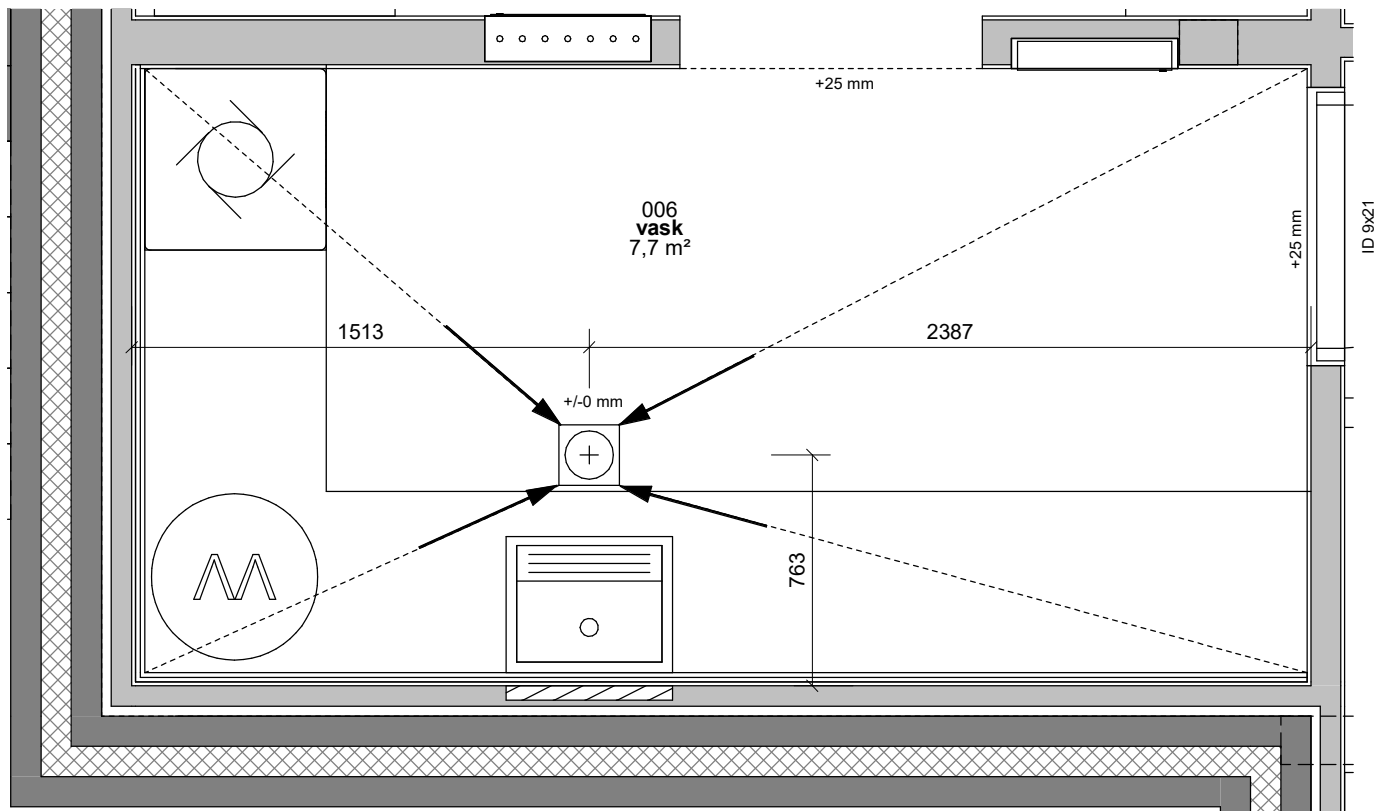

Detalj ved dør

Handtegn 1:2 Spesielle 1:1 Våpen
Gulv på grunn





Hellvik Hus AS
Jærveien 1250, 4375 Hellvik
51 46 16 00
post@hellvikhus.no
www.hellvikhus.no

Tegnet	HT/mi	Kont.		Dato	27.06.13
Revidert	HL	Rev. kontr.	TW	Rev. dato	12.08.18
Målestokk	1 : 10	Detalj 1:	12-1-080 B HH		

Denne tegning er vår eiendom og må ikke utleastes eller offentliggjort uten tillatelse fra Hellvik Hus AS.

TEK17 § 13-15. Våtrom og rom med vanninstallasjoner Preaksepterte ytelser

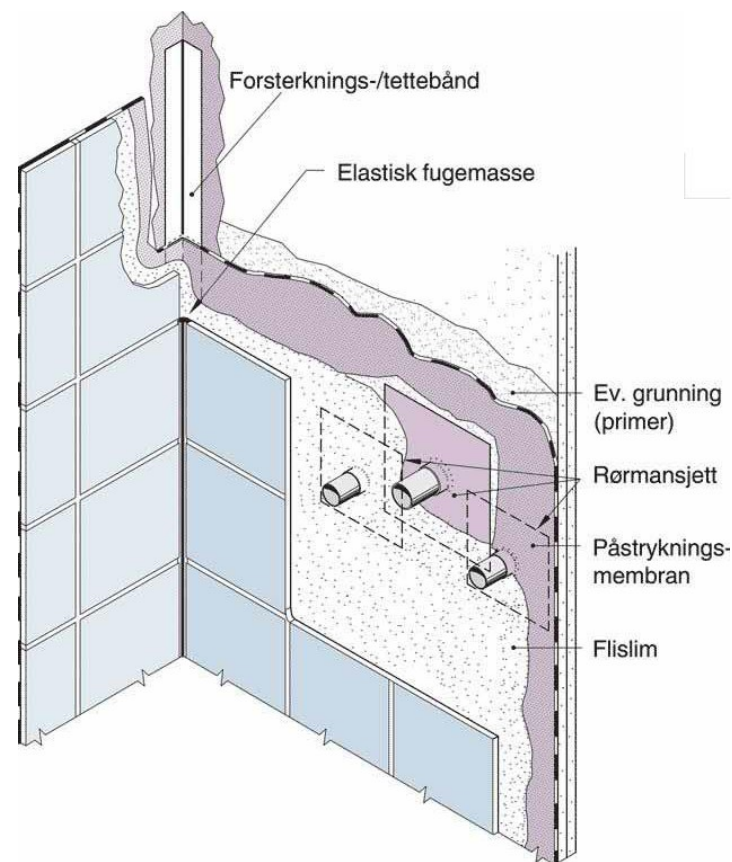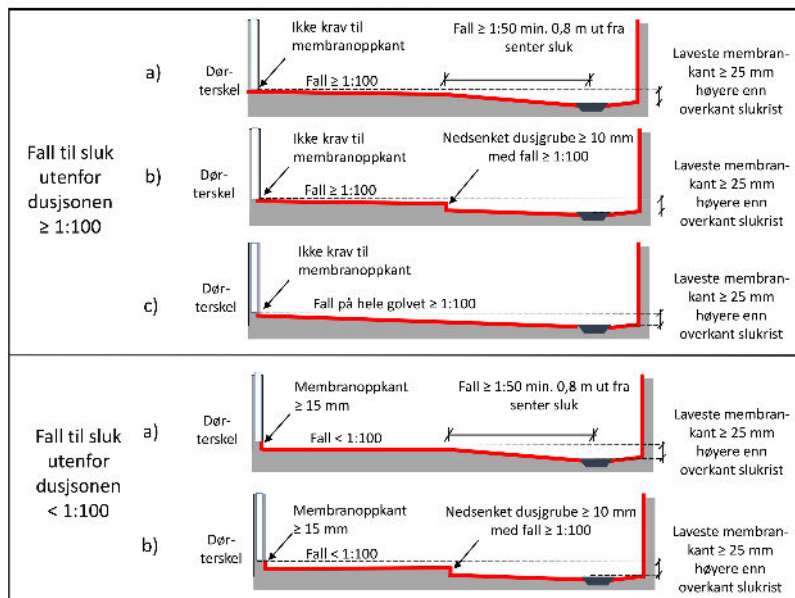

NB! DETALJTEGNINGER IKKE I MÅLESTOKK

Ansvar for prosjektering av sluk- og membranarbeid og gjennomføringer i gulv og vegg samt fallforhold ligger hos ansvarlig for de enkelte fagområder



Hellvik Hus Hellvik Eiendomsutvikling AS		Målestokk	Dato	26.10.22
Enebolig med garasje		1 : 25	Tegnet	AL
Rektor Sælønds veg 22			Kontr.	HHH
Gnr. 2/ Bnr. 255 Time kommune		Prosjekt status	Rev.	
		Arbeidstegning		
		Tegning nr. V-02	Prosjekt nr.	Original
		Tittel		
		006 vask		





Hellvik Hus Teknologi og Produksjon AS
Jærveien 1250, 4375 Hellvik
51 46 16 00
post@hellvikhus.no
www.hellvikhus.no



Rev.	Revisjonen gjelder	Utført	Kontr.	Dato
------	--------------------	--------	--------	------

15.01.2018: Krav til membranoppkant ved dør terskel redusert fra minimum 25 mm til minimum 15 mm

Denne tegning er vår eiendom og må ikke utleastes eller offentliggjort uten tillatelse fra Hellvik Hus AS.

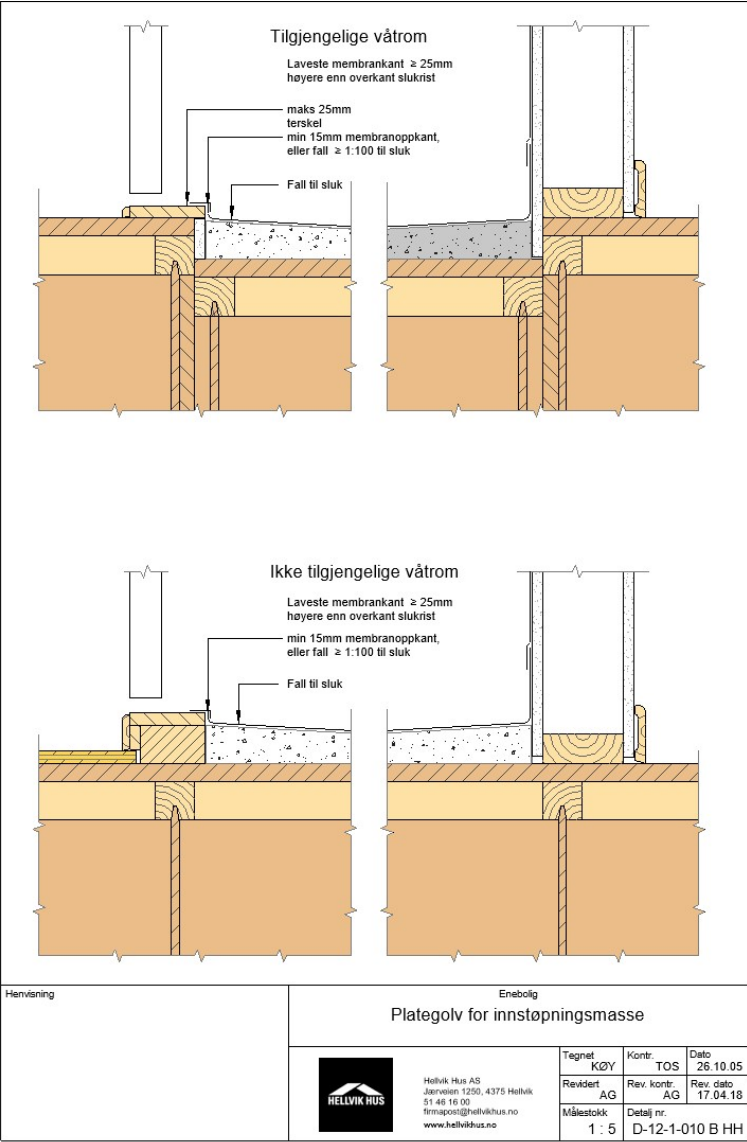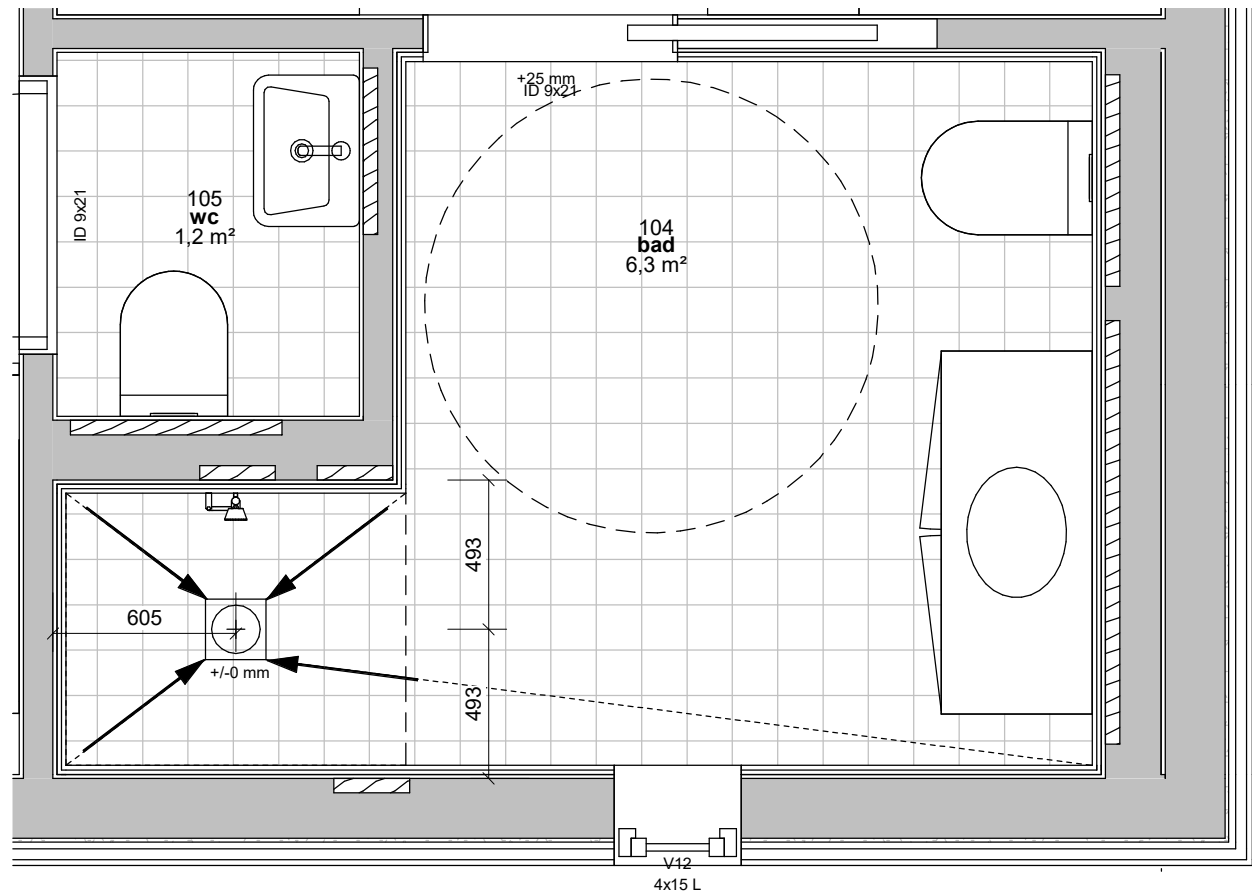

TEK17 § 13-15. Våtrom og rom med vanninstallasjoner Preaksepterte ytelser

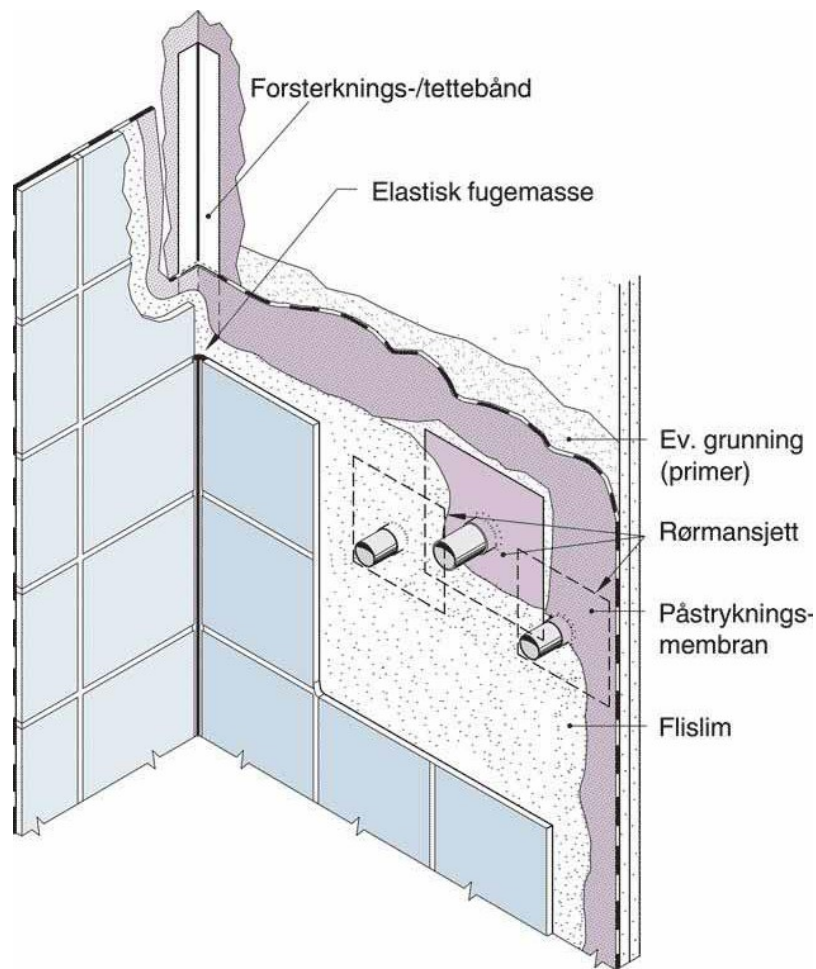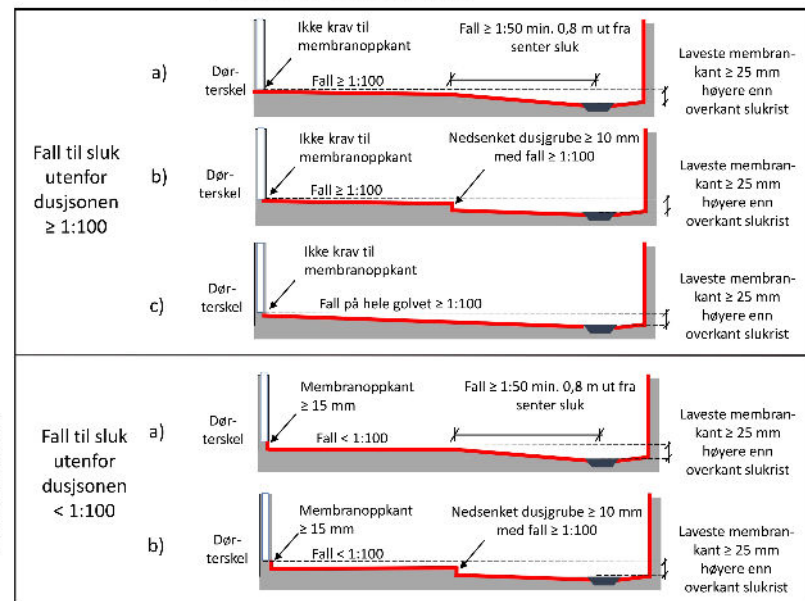

NB! DETALJTEGNINGER IKKE I MÅLESTOKK

Ansvaret for prosjektering av sluk- og membranarbeid og gjennomføringer i golv og vegg samt fallforhold ligger hos ansvarlig for de enkelte fagområder



Hellvik Hus Hellvik Eiendomsutvikling AS		Målestokk 1 : 25	Dato	26.10.22
Enebolig med garasje	Gnr. 2/ Bnr. 255		Tegnet	AL
Rektor Sælølands veg 22	Time kommune		Kontr.	HHH
 Hellvik Hus Teknologi og Produksjon AS Jærveien 1250, 4375 Hellvik 51 46 16 00 post@hellvikhus.no www.hellvikhus.no		Prosjekt status		Rev.
		Arbeidstegning		
		Tegning nr. V-03	Prosjekt nr.	Original
		Tittel		104 bad



Hellvik Hus Teknologi og Produksjon AS
Jærveien 1250, 4375 Hellvik
51 46 16 00
post@hellvikhus.no
www.hellvikhus.no

Rev.	Revisjonen gjelder	Utført	Kontr.	Dato
------	--------------------	--------	--------	------

15.01.2018: Krav til membranoppkant ved dørteriskel redusert fra minimum 25 mm til minimum 15 mm