



B	Rom 105, kott, betongkant	TW	HHSV	15.02.23
A	Utearealer, planløsning, fasade	TW	HHSV	12.10.22
Rev.	Revisjonen gjelder	Utført	Kontr.	Dato


Varheiveien 7		Målestokk	Dato	25.07.22
Bolig og garasje			Tegnet	TW
60/80			Kontr.	HHSV
Varheiveien 7				
Randaberg kommune		Prosjekt status	Rev.	B
		Skisse		
		Tegning nr.	Prosjekt nr.	Original
		A-01		
		Tittel		
		Perspektiv		



Hellvik Hus Teknologi og Produksjon AS
 Jærveien 1250, 4375 Hellvik
 51 46 16 00
 post@hellvikhus.no
 www.hellvikhus.no



sørvest I
1 : 100

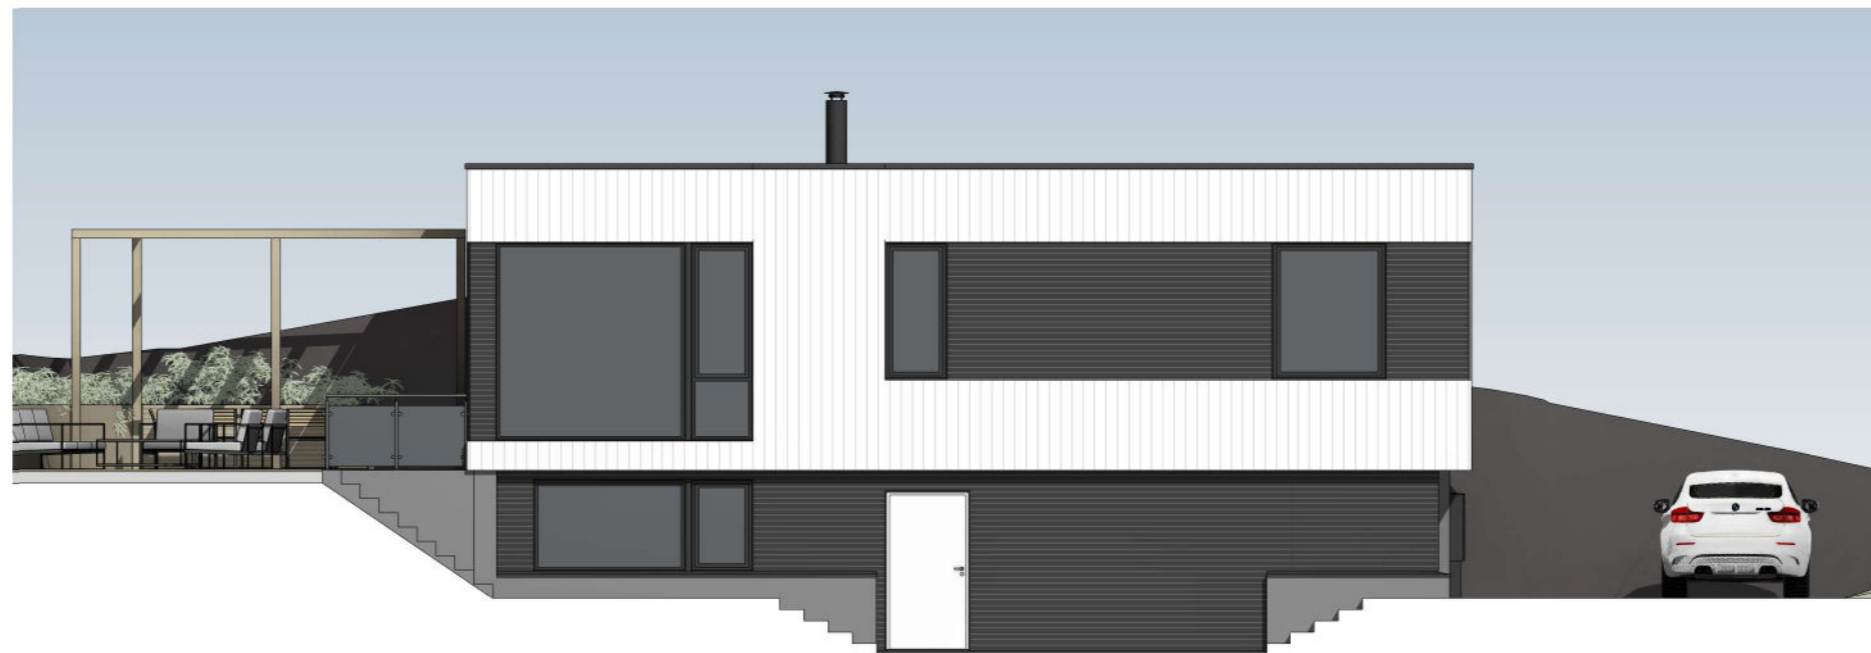

sørvest II
1 : 100

Bebyggd areal (BYA)	
BYA Bolig	103,3 m ²
BYA Garasje	29,9 m ²
	133,2 m ²

Bruksareal (BRA)	
BRA 1.Etasje	91,0 m ²
BRA Garasje	26,2 m ²
BRA Underetasje	81,9 m ²
	199,0 m ²

Primær/sekundær del	
P-rom	164,2 m ²
S-rom	8,6 m ²
S-rom (garasje/bod)	26,2 m ²
	199,0 m ²

Tegningsliste				
Tegn.nr.	Tittel	Dato	Rev.	Rev. dato
A-01	Perspektiv	25.07.22	B	15.02.23
A-02	Fasader sørvest	25.07.22	B	15.02.23
A-03	Fasader nordvest/sørøst	25.07.22	B	15.02.23
A-04	Fasader nordøst	25.07.22	B	15.02.23
A-05	Planer	25.07.22	B	15.02.23
A-06	Snitt	25.07.22	B	15.02.23

B	Rom 105, kott, betongkant	TW	HHSV	15.02.23
A	Utearealer, planløsning, fasade	TW	HHSV	12.10.22
Rev.	Revisjonen gjelder	Utført	Kontr.	Dato


Varheiveien 7		Målestokk	Dato	25.07.22
Bolig og garasje		1 : 100	Tegnet	TW
Varheiveien 7			Kontr.	HHSV
60/80 Randaberg kommune		Prosjekt status	Rev.	B
		Skisse		
		Tegning nr.	Prosjekt nr.	Original
		Tittel		
		Fasader sørvest		



Hellvik Hus Teknologi og Produksjon AS
Jærveien 1250, 4375 Hellvik
51 46 16 00
post@hellvikhus.no
www.hellvikhus.no



nordvest I
1 : 100

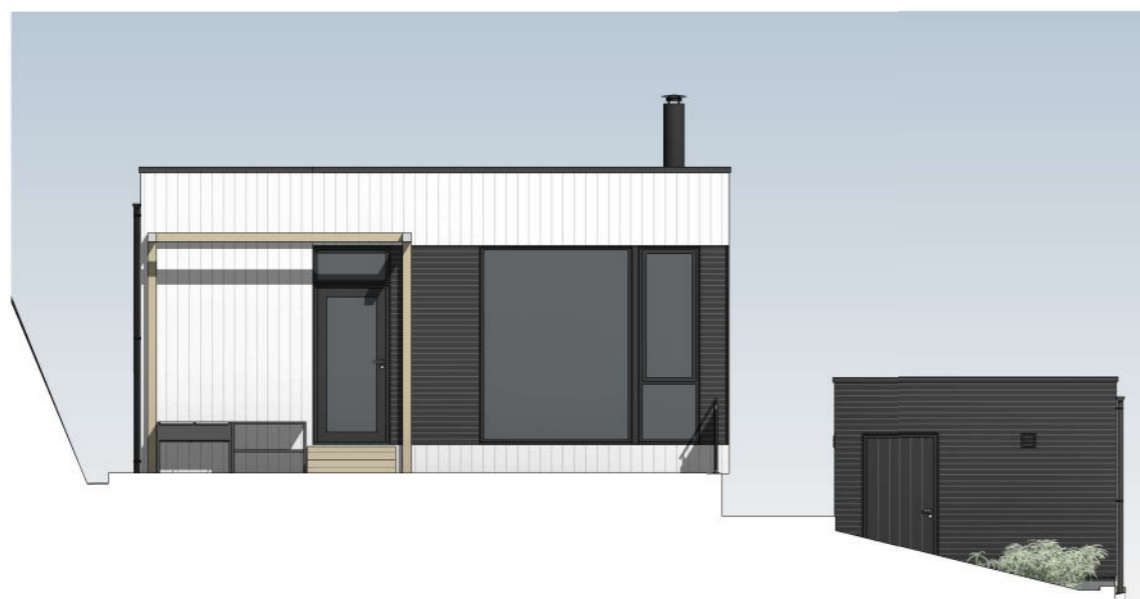

nordvest II
1 : 100



sørøst I
1 : 100




sørøst II
1 : 100


B	Rom 105, kott, betongkant	TW	HHSV	15.02.23
A	Utearealer, planløsning, fasade	TW	HHSV	12.10.22
Rev.	Revisjonen gjelder	Utført	Kontr.	Dato

Varheiveien 7		Målestokk	Dato	25.07.22
Bolig og garasje Varheiveien 7		1 : 100	Tegnet	TW
60/80 Randaberg kommune			Kontr.	HHSV
 Hellvik Hus Teknologi og Produksjon AS Jærveien 1250, 4375 Hellvik 51 46 16 00 post@hellvikhus.no www.hellvikhus.no		Prosjekt status	Rev.	B
		Skisse		
Tegning nr.	Prosjekt nr.	Tittel	Original	
A-03		Fasader nordvest/sørøst		

Dette tegning er vår eiendom og må ikke urettmessig brukes eller etterfines jfr. lov om åndsverk av 1961.

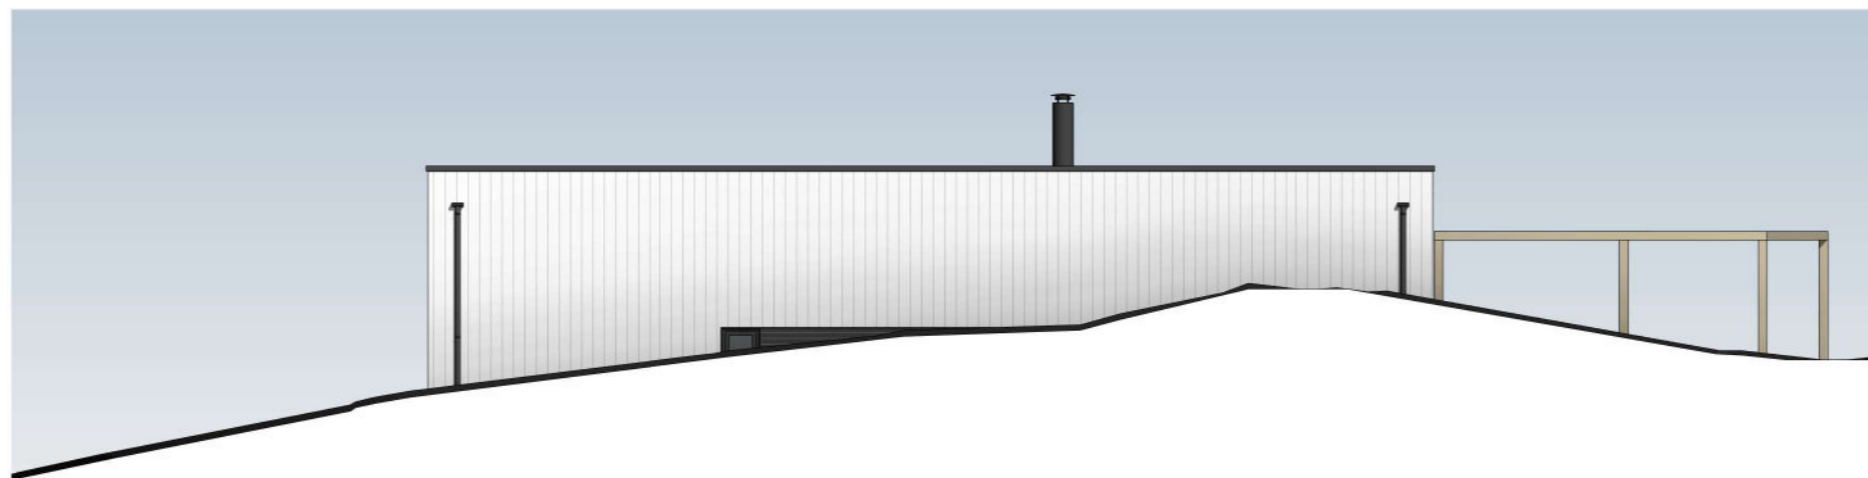


nordøst I
1 : 100

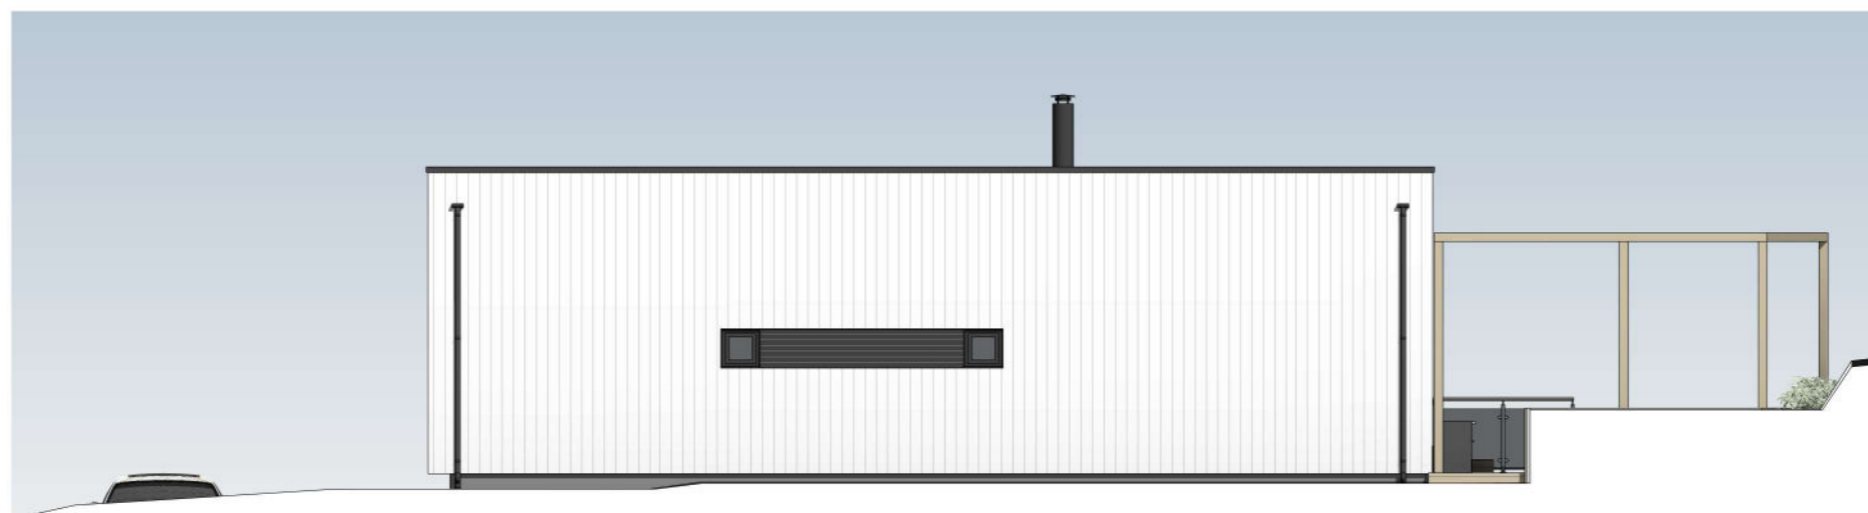


nordøst II
1 : 100


B	Rom 105, kott, betongkant	TW	HHSV	15.02.23
A	Utearealer, planløsning, fasade	TW	HHSV	12.10.22
Rev.	Revisjonen gjelder	Utført	Kontr.	Dato

Varheiveien 7		Målestokk	Dato	25.07.22
Bolig og garasje Varheiveien 7		1 : 100	Tegnet	TW
60/80 Randaberg kommune			Kontr.	HHSV
 Hellvik Hus Teknologi og Produksjon AS Jærveien 1250, 4375 Hellvik 51 46 16 00 post@hellvikhus.no www.hellvikhus.no		Prosjekt status	Rev.	B
		Skisse		Original
		Tegning nr.	Prosjekt nr.	
		A-04		
		Tittel		
		Fasader nordøst		


Denne tegning er vår eiendom og må ikke urettmessig brukes eller etterlignes jfr. lov om åndsverk av 1961.

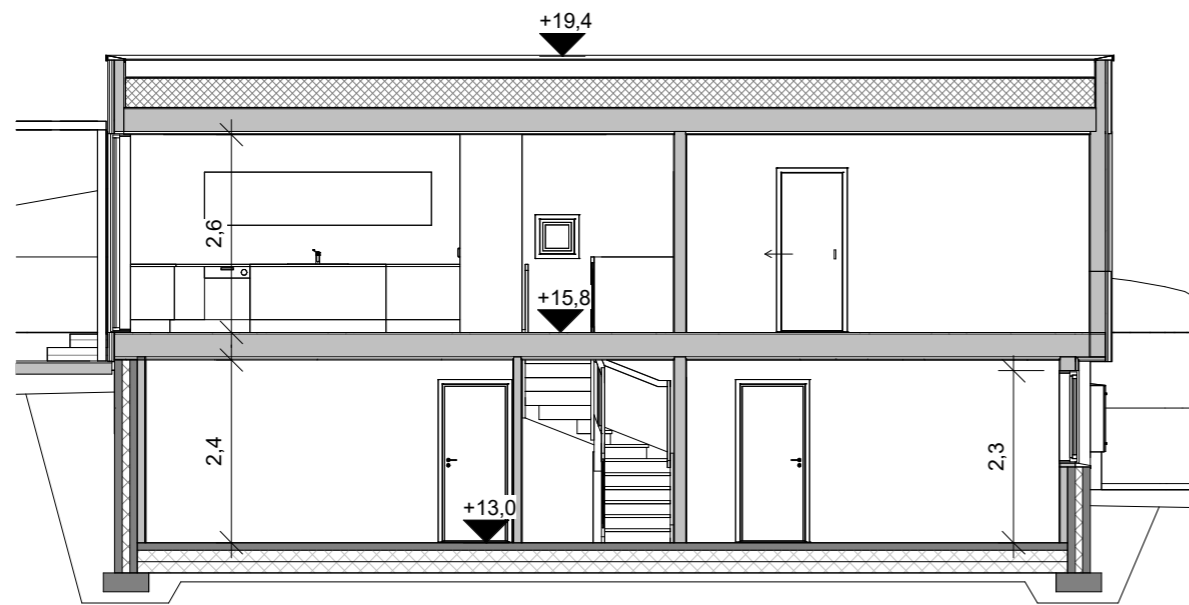

A
1 : 100

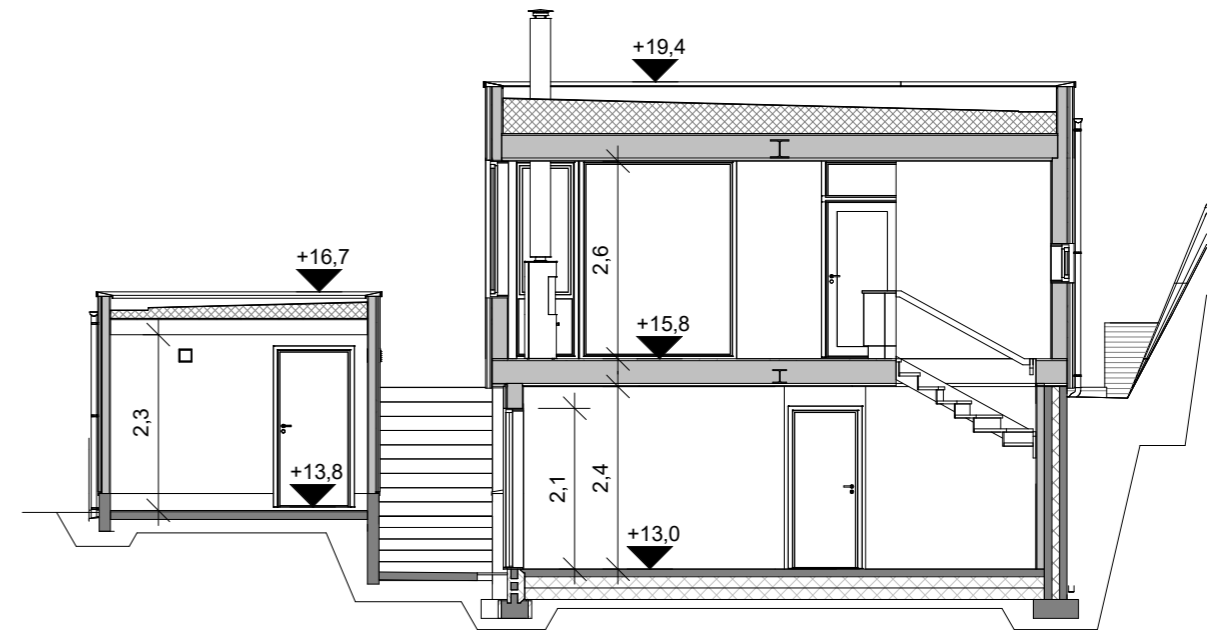

C
1 : 100

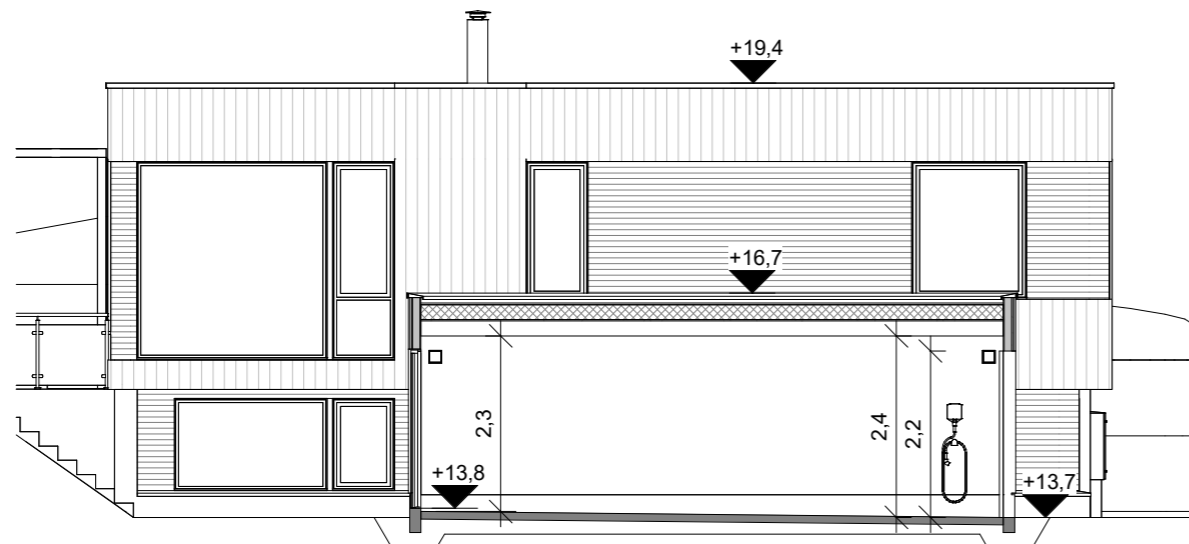

B
1 : 100

B	Rom 105, kott, betongkant	TW	HHSV	15.02.23
A	Utearealer, planløsning, fasade	TW	HHSV	12.10.22
Rev.	Revisjonen gjelder	Utført	Kontr.	Dato

Varheiveien 7		Målestokk	Dato	25.07.22
Bolig og garasje Varheiveien 7		1 : 100	Tegnet	TW
60/80 Randaberg kommune			Kontr.	HHSV
 Hellvik Hus Teknologi og Produksjon AS Jærveien 1250, 4375 Hellvik 51 46 16 00 post@hellvikhus.no www.hellvikhus.no		Prosjekt status	Rev.	B
		Tegning nr.	Prosjekt nr.	Original
		Tittel Snitt		