


sør
1 : 100

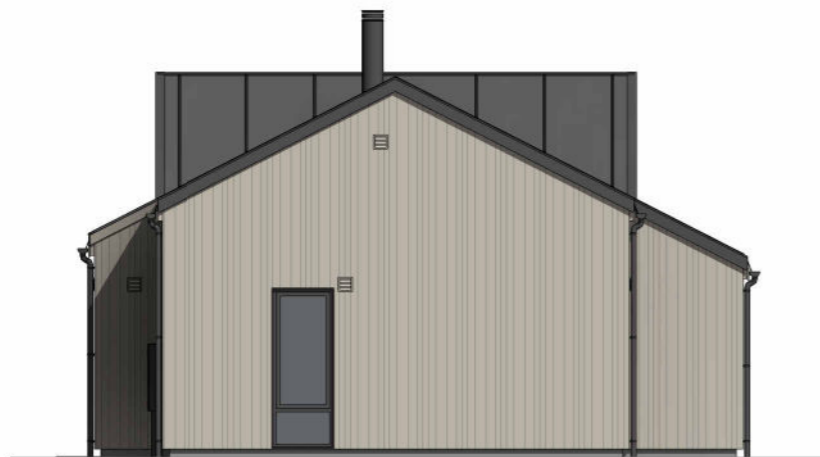

vest
1 : 100




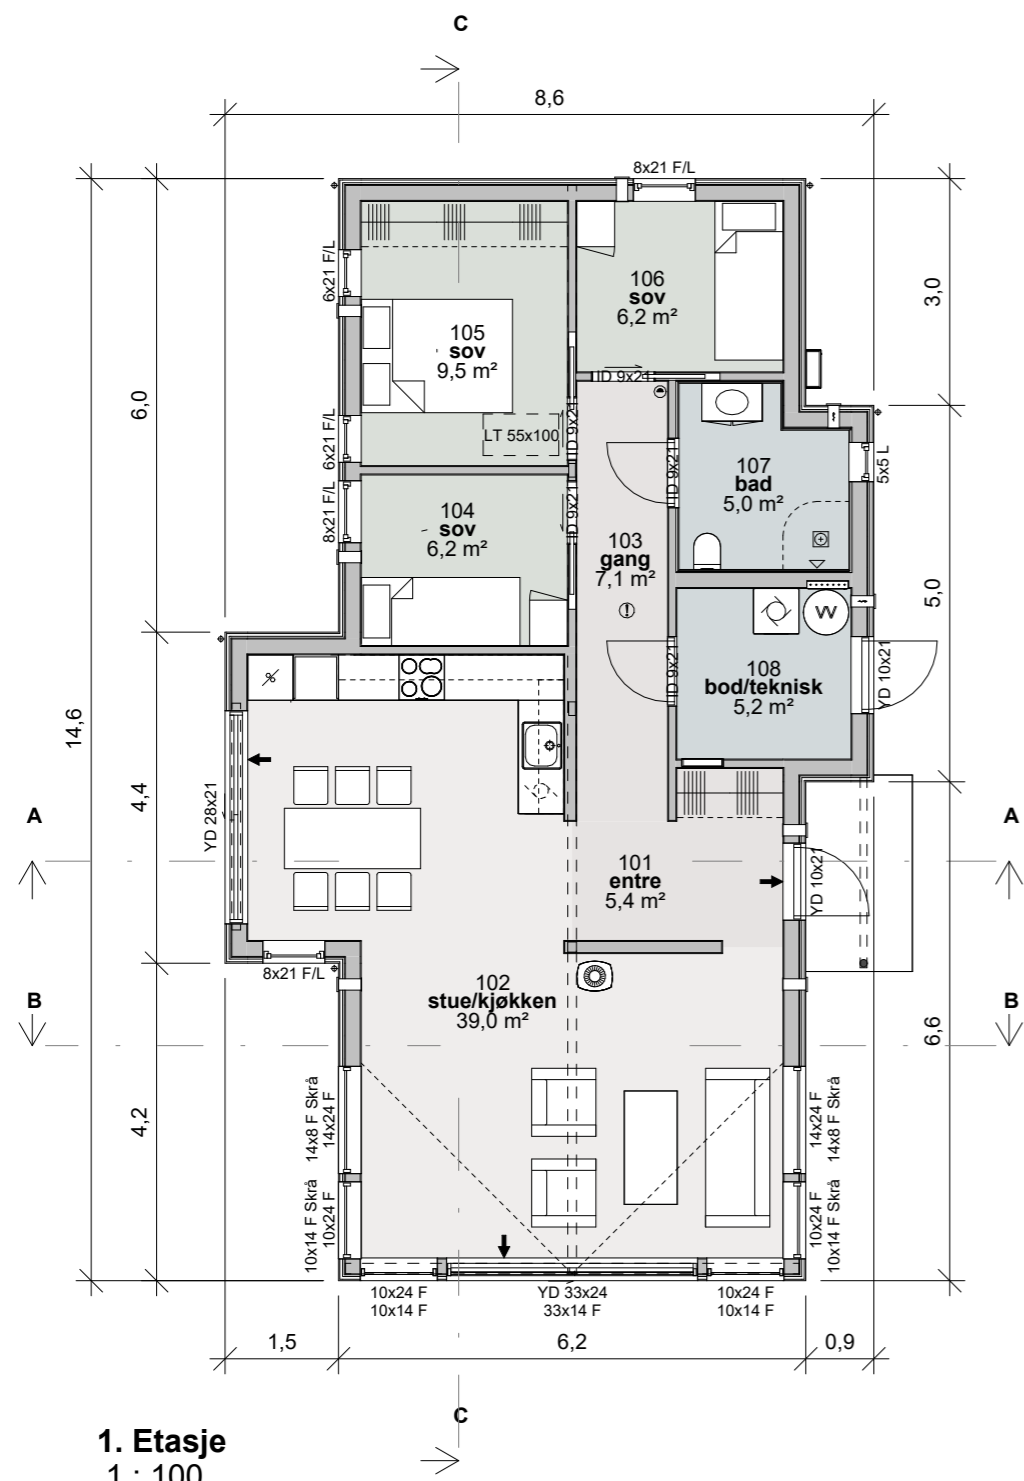
nord
1 : 100




øst
1 : 100

A	Vinduer. Ovn	TE	HL	29.04.24
Rev.	Revisjonen gjelder	Utført	Kontr.	Dato


HHSØ - Grødevigen tomt 22 - 23		Målestokk	Dato	23.04.24
Fritidsbolig	Gnr/Bnr	1 : 100	Tegnet	TE
Byggeplass: Tomt 22	Arendal kommune		Kontr.	HL
 Hellvik Hus Teknologi og Produksjon AS Jærveien 1250, 4375 Hellvik 51 46 16 00 post@hellvikhus.no www.hellvikhus.no		Prosjekt status	Rev.	
		Salgstegning	A	
Tegning nr.	Prosjekt nr.	Original		
Tittel		Fasader		




1. Etasje
1 : 100

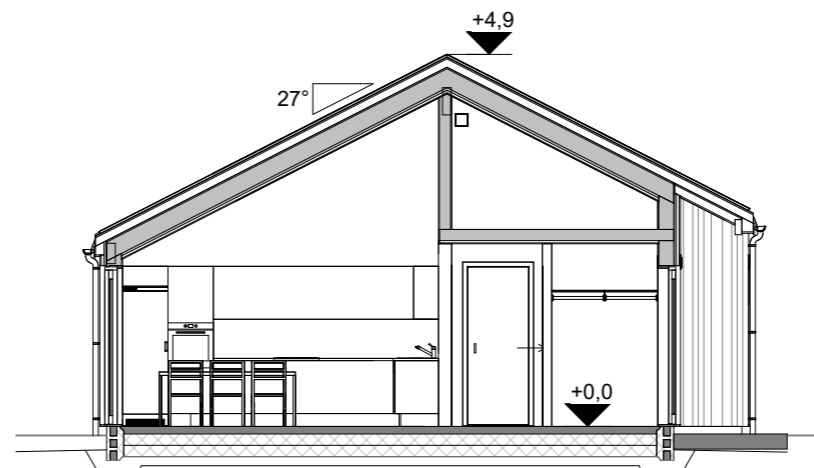

A
1 : 100

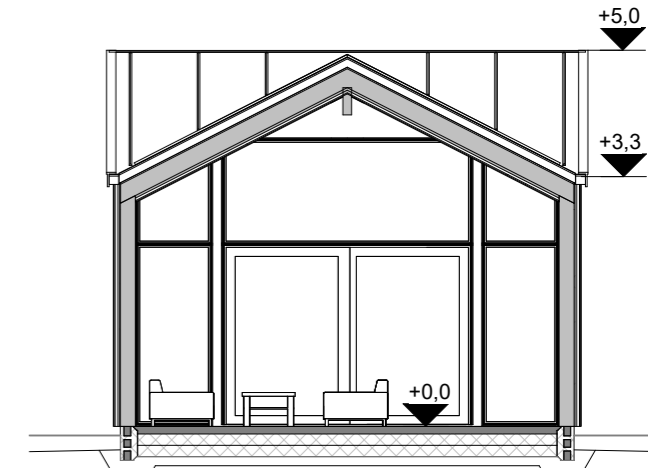

B
1 : 100

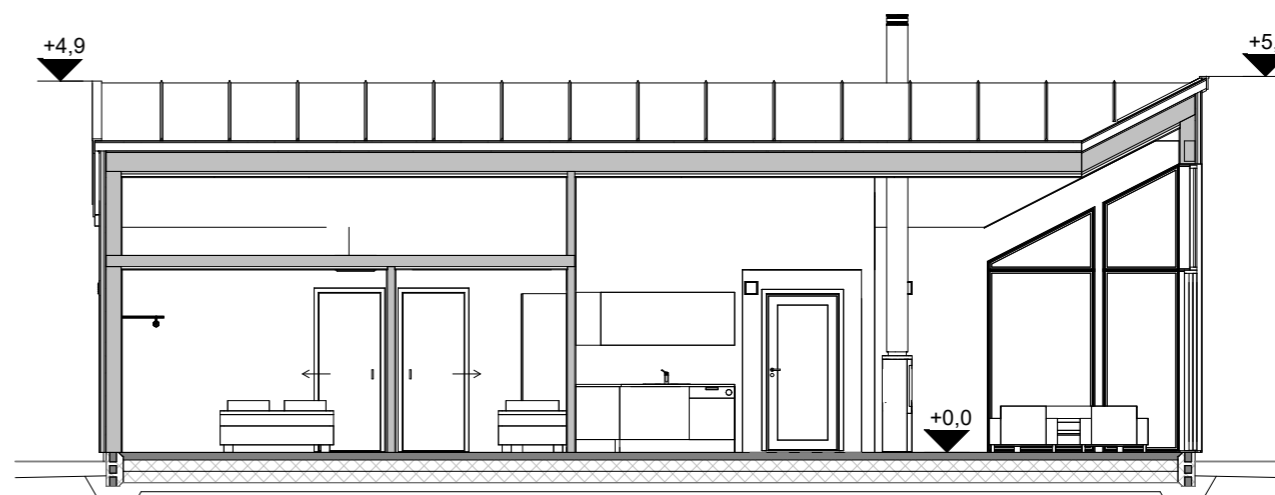

C
1 : 100

Bebygd areal (BYA)	
BYA	103,4 m ²

Bruksareal (BRA)	
BRA 1. etasje	87,6 m ²
AOA	2,0 m ²
	89,6 m ²

HHSØ - Grødevigen tomt 22 - 23
Fritidsbolig Gnr/Bnr
Byggeplass: Tomt 22 Arendal kommune

Målestokk	Dato
1 : 100	23.04.24
Tegnet	TE
Kontr.	



Hellvik Hus Teknologi og Produksjon AS
Jærveien 1250, 4375 Hellvik
51 46 16 00
post@hellvikhus.no
www.hellvikhus.no

Prosjekt status	Rev.
Salgstegning	A
Tegning nr. A-02	Original
Tittel	
Plan og snitt	

Rev.	Utført	Kontr.	Dato
A	Vinduer. Ovn	TE	29.04.24
	Revisjonen gjelder	HL	



P1



P2

A	Vinduer. Ovn	TE	HL	29.04.24
Rev.	Revisjonen gjelder	Utført	Kontr.	Dato

HHSØ - Grødevigen tomt 22 - 23 Fritidsbolig Byggeplass: Tomt 22		Målestokk	Dato	23.04.24
			Tegnet	TE
 Hellvik Hus Teknologi og Produksjon AS Jærveien 1250, 4375 Hellvik 51 46 16 00 post@hellvikhus.no www.hellvikhus.no		Gnr/Bnr Arendal kommune	Kontr.	
			Prosjekt status Salgstegning	Rev.
Tegning nr.	Prosjekt nr.	Original		
A-10		Tittel		
Perspektiver				