



1:100 1. Etasje

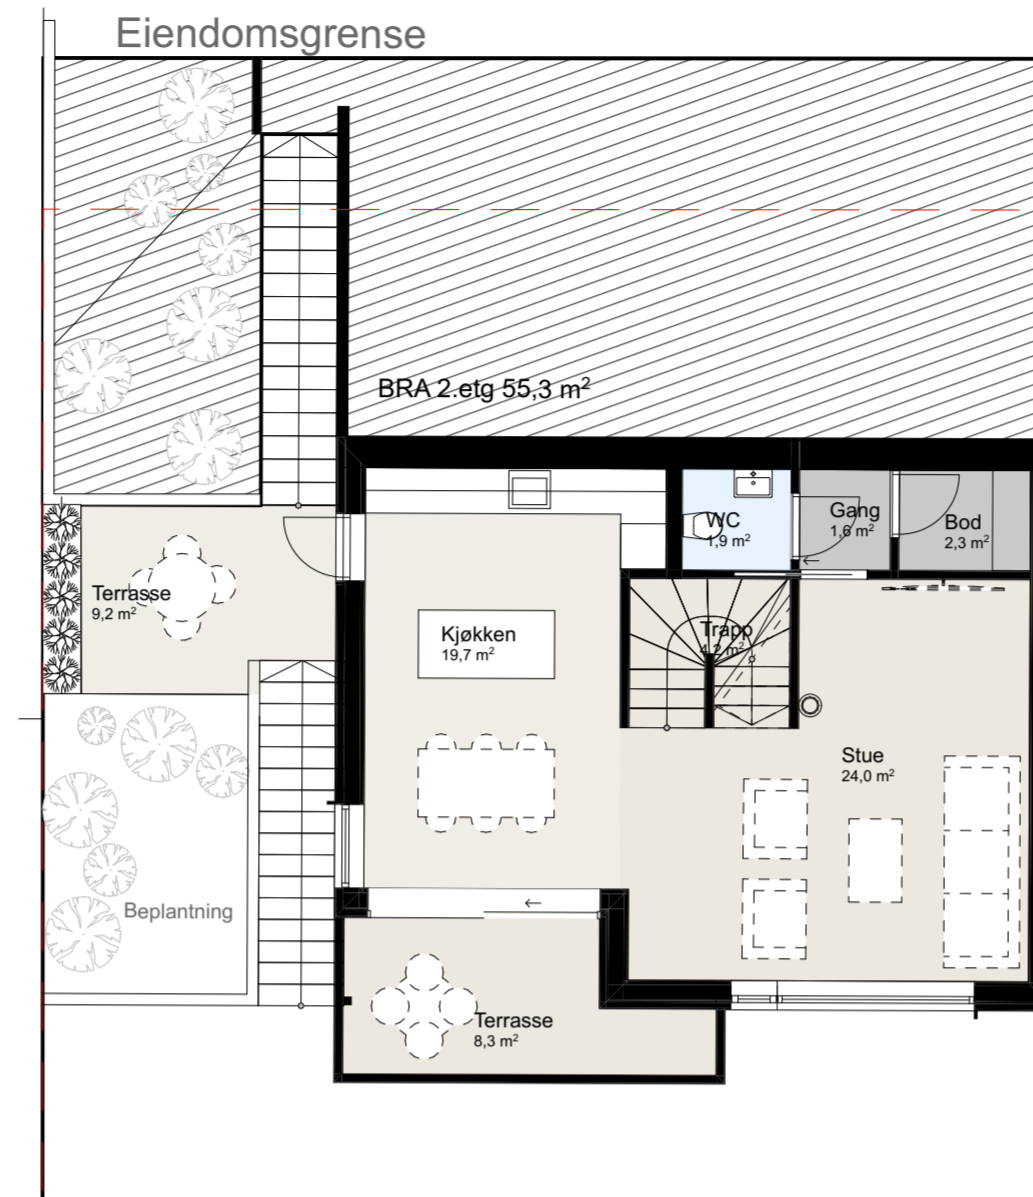

1:100 2. Etasje

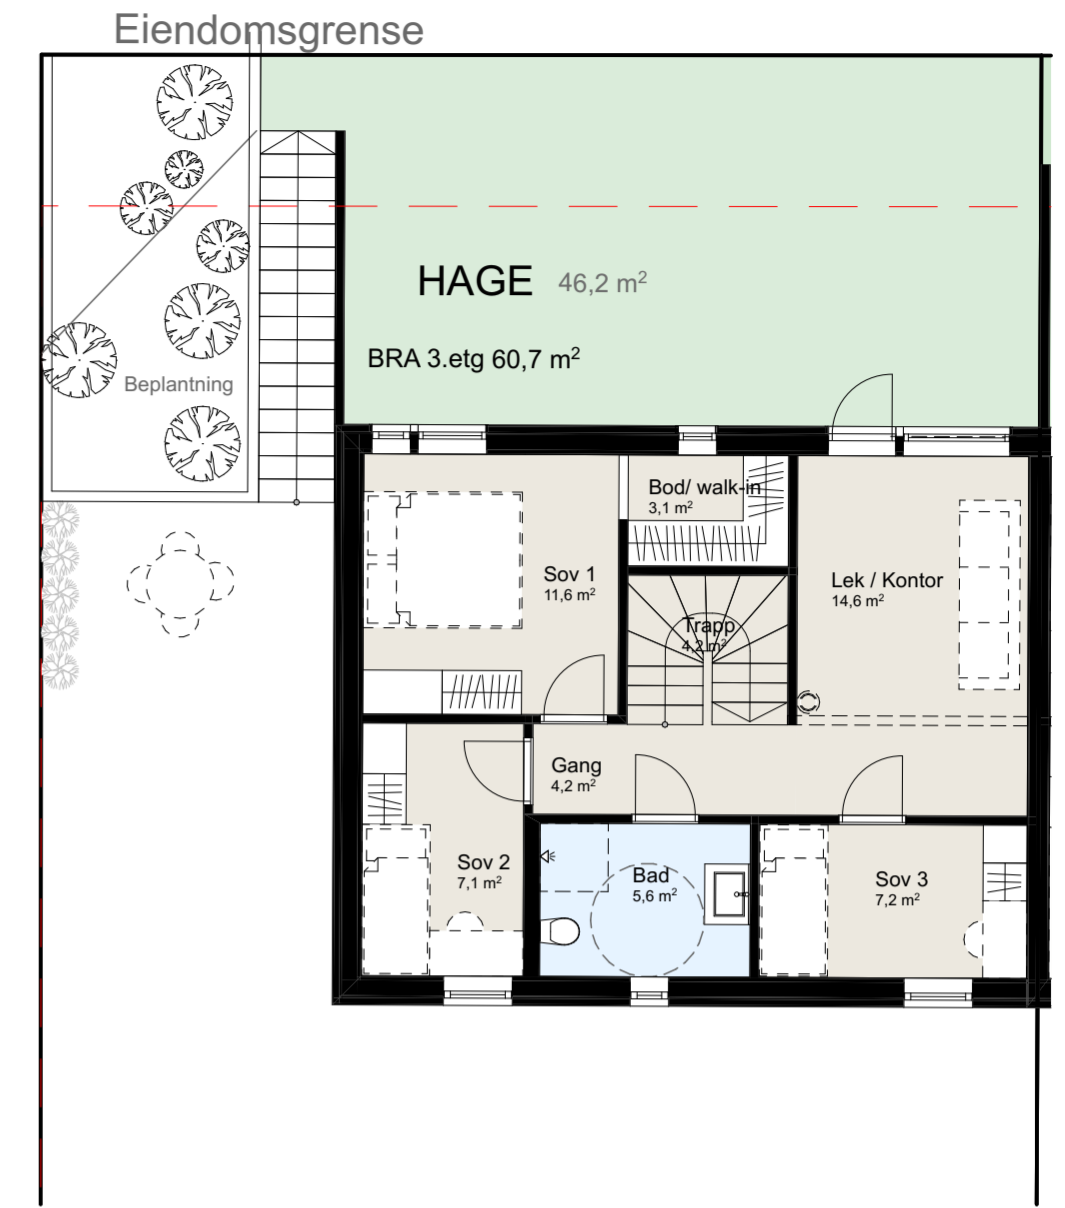

1:100 3. Etasje

### AREALOPPSETT

#### BRA B9-01:




BRA-i	
1.etg:	32,6 kvm
2.etg:	55,3 kvm
3.etg:	60,7 kvm
<b>Tot BRA-i:</b>	<b>148,6 kvm</b>

BRA-e	
Carport:	16,0 kvm
Bod:	7,1 kvm
<b>Tot BRA-e:</b>	<b>23,1 kvm</b>

TBA	
Terrasser:	17,5 kvm



Tiltakshaver: <b>HELLVIK HUS</b>					
KODLIDALEN FELT B9 ALGÅRD					Gnr. / Bnr. 00/00
Tittel: <b>B9-01</b>					
Fase: SALGSTEGNING					
Tegningsnr.:	Målestokk:	Dato:	Rev:	Saksnr.:	Arkitekt:
A71-101		21.02.24		123-3099	Kontroll:
				Storgata 48 4307 SANDNES T: 51 68 12 40 E: pos@arkvest.no W: www.arkvest.no	
<small>© Alle rettigheter tilhører ArkVest AS, kopiering eller bruk av disse tegningene er forbudt uten skriftlig samtykke</small>					

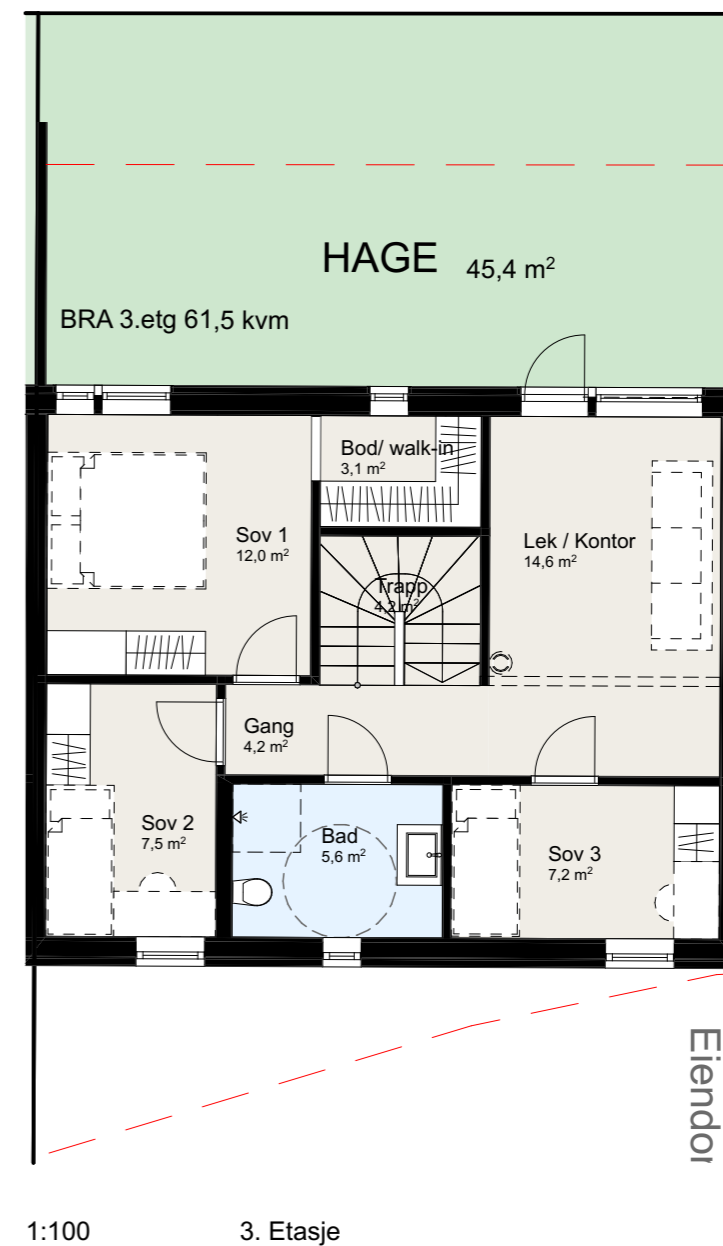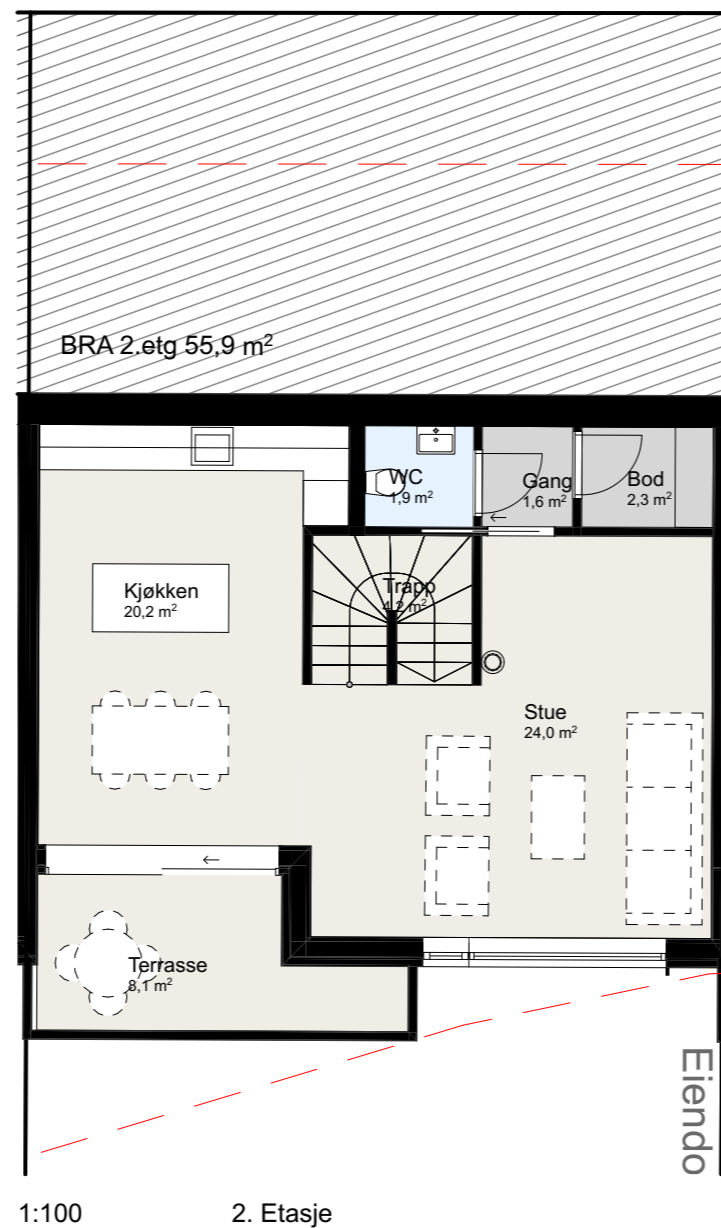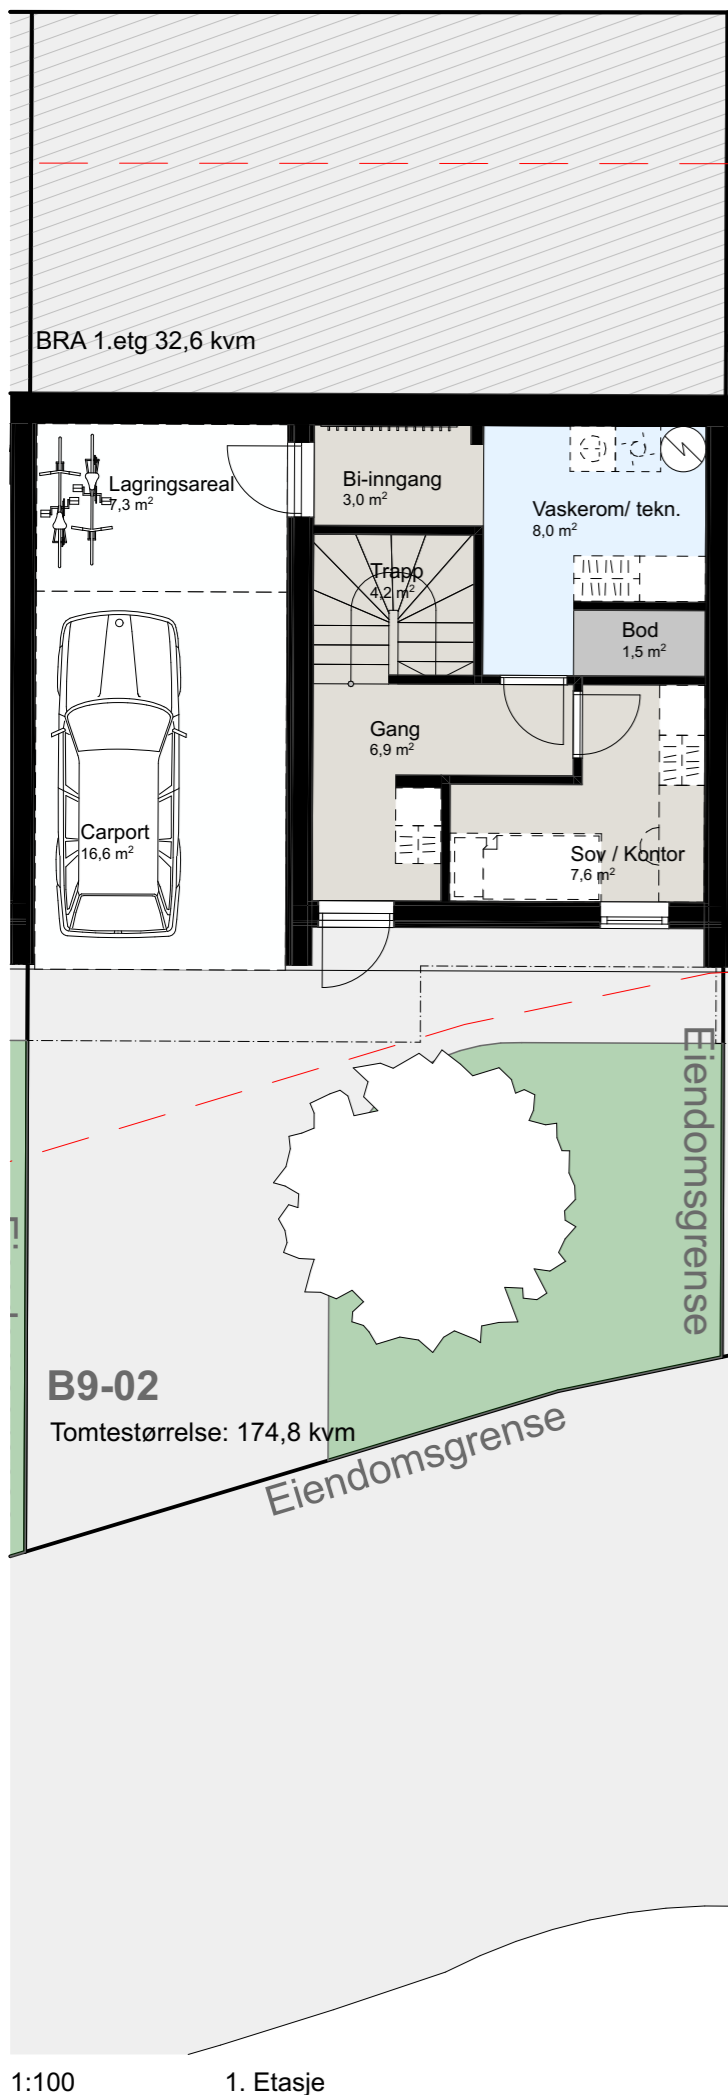


## AREALOPPSETT

### BRA B9-02:




<b>BRA-i</b>	
1.etg:	32,6 kvm
2.etg:	55,9 kvm
3.etg:	61,5 kvm
<b>Tot BRA-i:</b>	<b>150,0 kvm</b>

<b>BRA-e</b>	
Carport:	16,6 kvm
Bod:	7,3 kvm
<b>Tot BRA-e:</b>	<b>23,9 kvm</b>

<b>TBA</b>	
Terrasser:	8,1 kvm

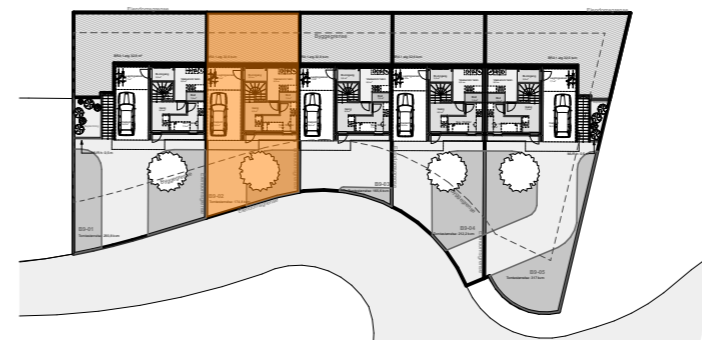

Tiltakshaver: <b>HELLVIK HUS</b>					
KODLIDALEN FELT B9 ÅLGÅRD				Gnr. / Bnr. 00/00	
Tittel: <b>B9-02</b>					
Fase: SALGSTEGNING					
Tegningsnr.:	Målestokk:	Dato:	Rev:	Saksnr.:	Arkitekt:
A71-102		21.02.2024		123-3099	Kontroll:
					Storgata 48 4307 SANDNES T: 51 68 12 40 E: post@arkvest.no W: www.arkvest.no
© Alle rettigheter tilhører ArkVest AS, kopiering eller bruk av disse tegningene er forbudt uten skriftlig samtykke					A3

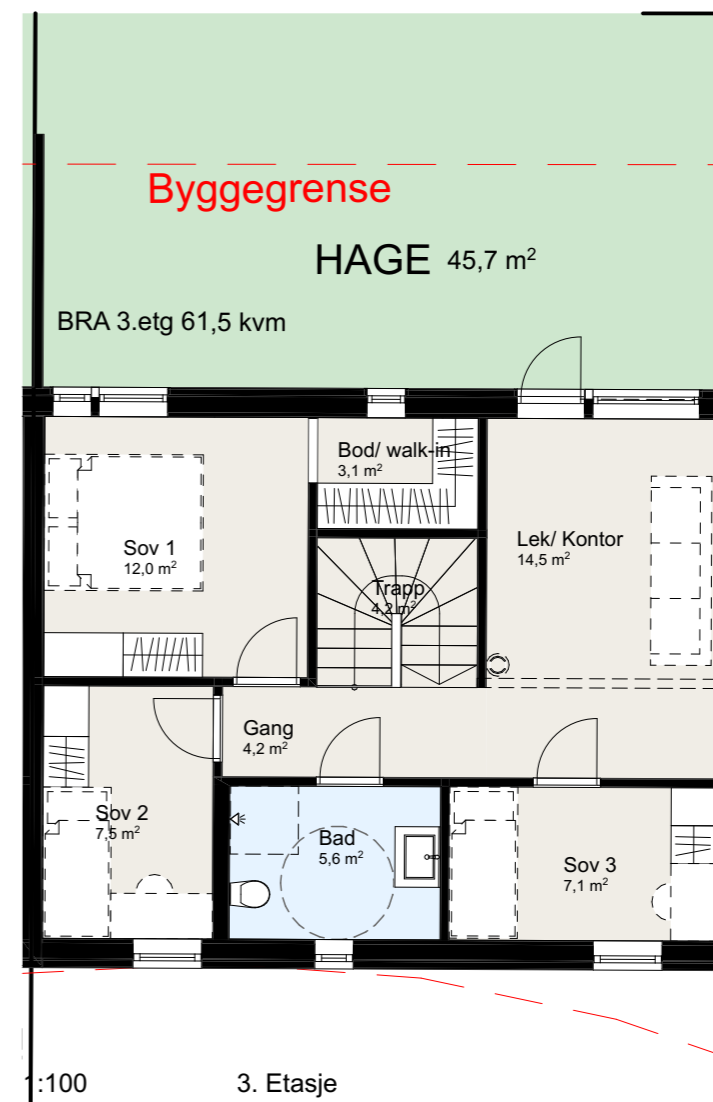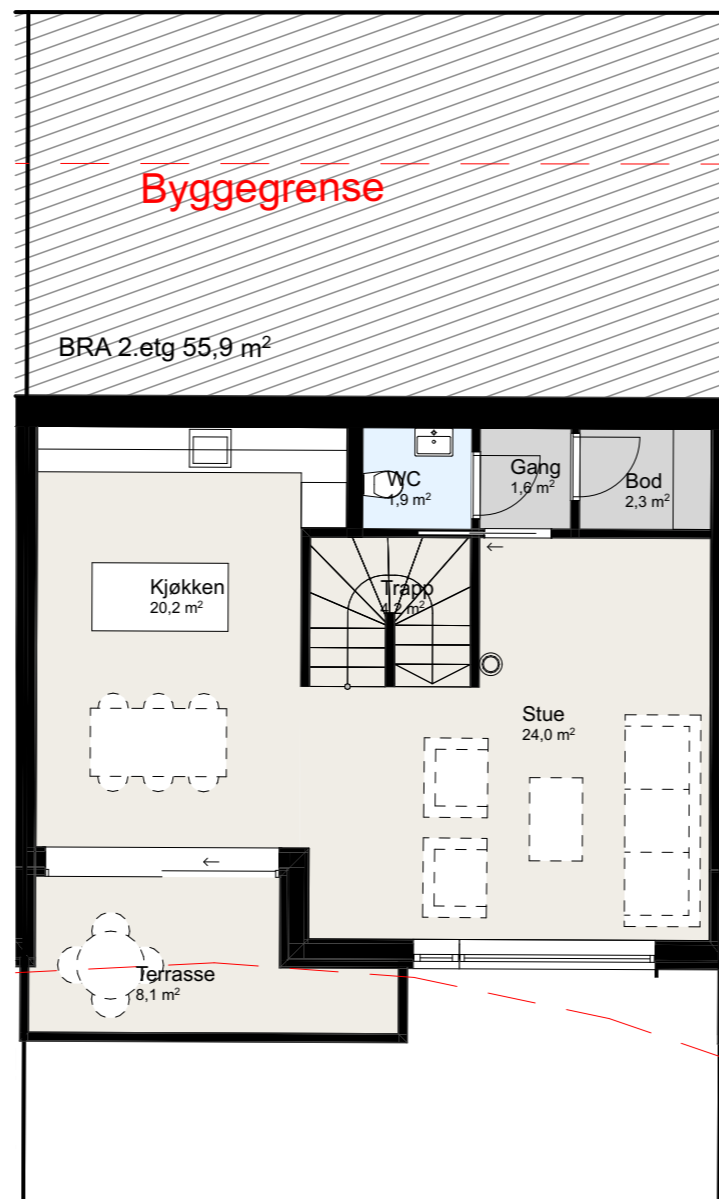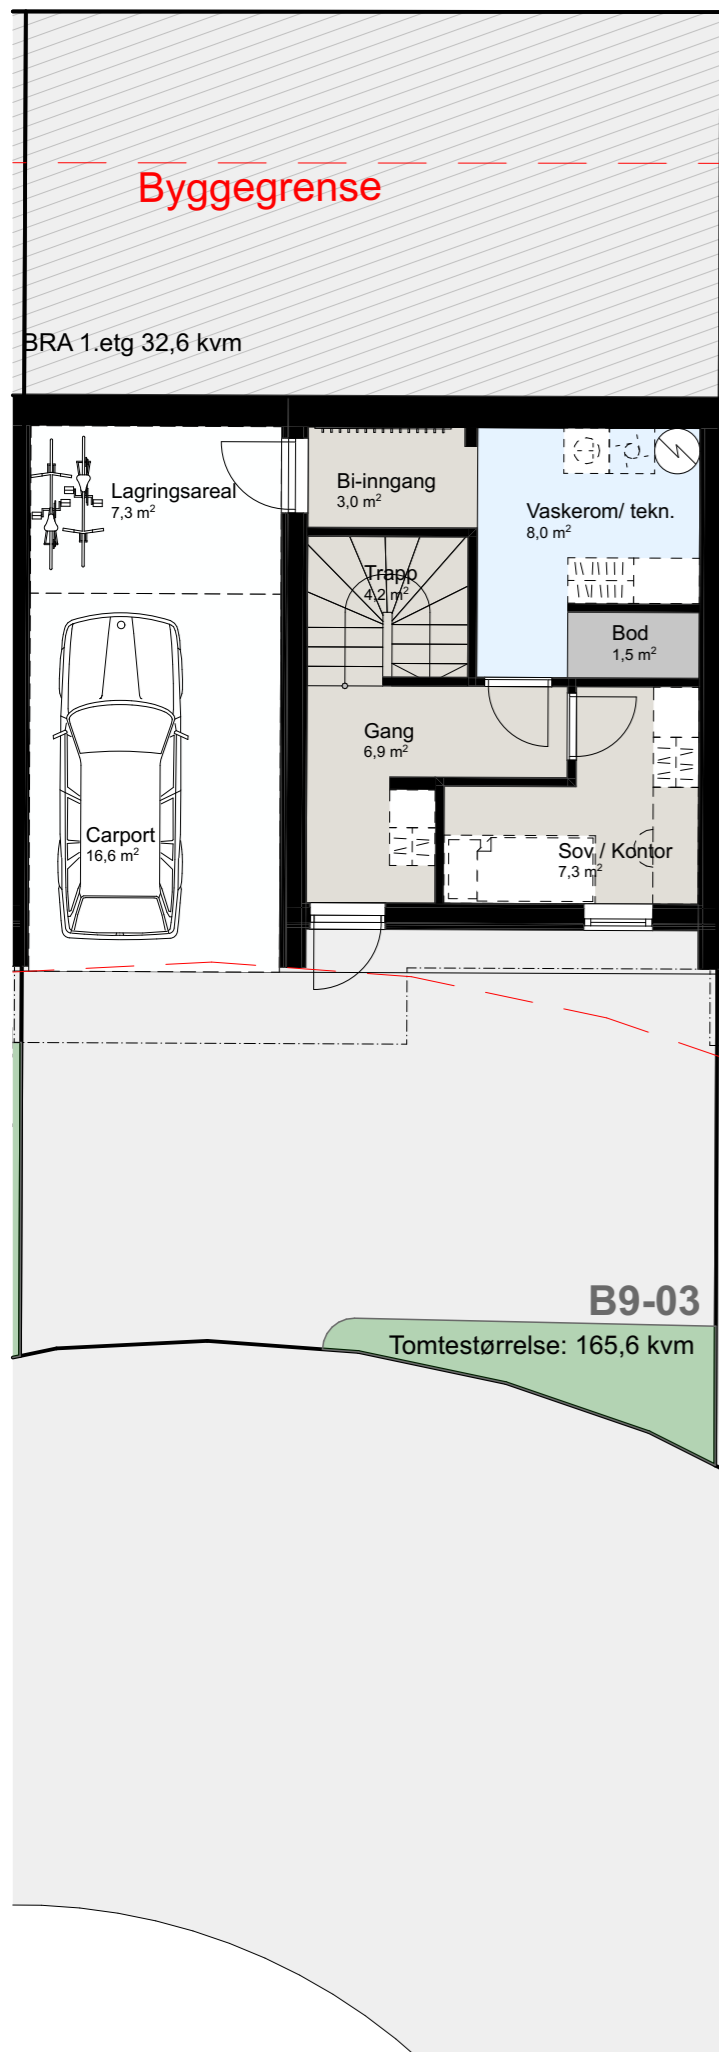

## AREALOPPSETT

### BRA B9-03:




<b>BRA-i</b>	
1.etg:	32,6 kvm
2.etg:	55,9 kvm
3.etg:	61,5 kvm
<b>Tot BRA-i:</b>	<b>150,0 kvm</b>

<b>BRA-e</b>	
Carport:	16,6 kvm
Bod:	7,3 kvm
<b>Tot BRA-e:</b>	<b>23,9 kvm</b>

<b>TBA</b>	
Terrasser:	8,1 kvm



Tiltakshaver: <b>HELLVIK HUS</b>				
KODLIDALEN FELT B9 ÅLGÅRD				Gnr. / Bnr. 00/00
Tittel: <b>B9-03</b>				
Fase: SALGSTEGNING				
Tegningsnr.:	Målestokk:	Dato:	Rev:	Saksnr.:
A71-103	1:750	21.02.2024		123-3099
Arkitekt:				Kontroll:
<b>ARKVEST</b>				Storgata 48 4307 SANDNES T: 51 68 12 40 E: post@arkvest.no W: www.arkvest.no
© Alle rettigheter tilhører ArkVest AS, kopiering eller bruk av disse tegningene er forbudt uten skriftlig samtykke				

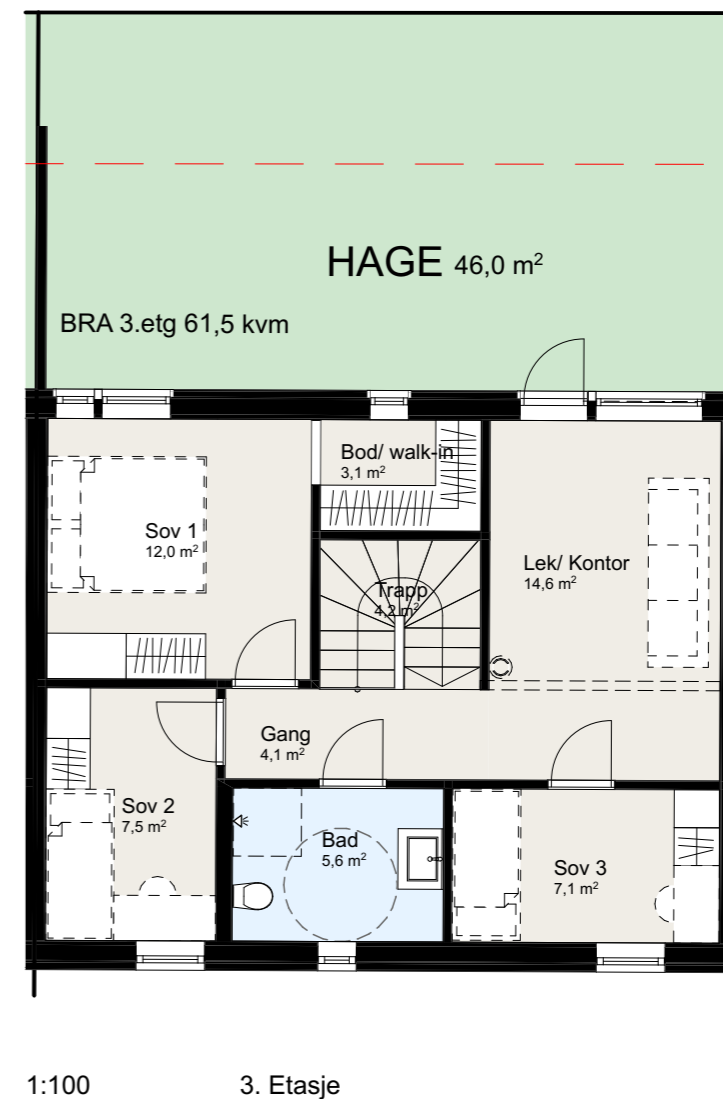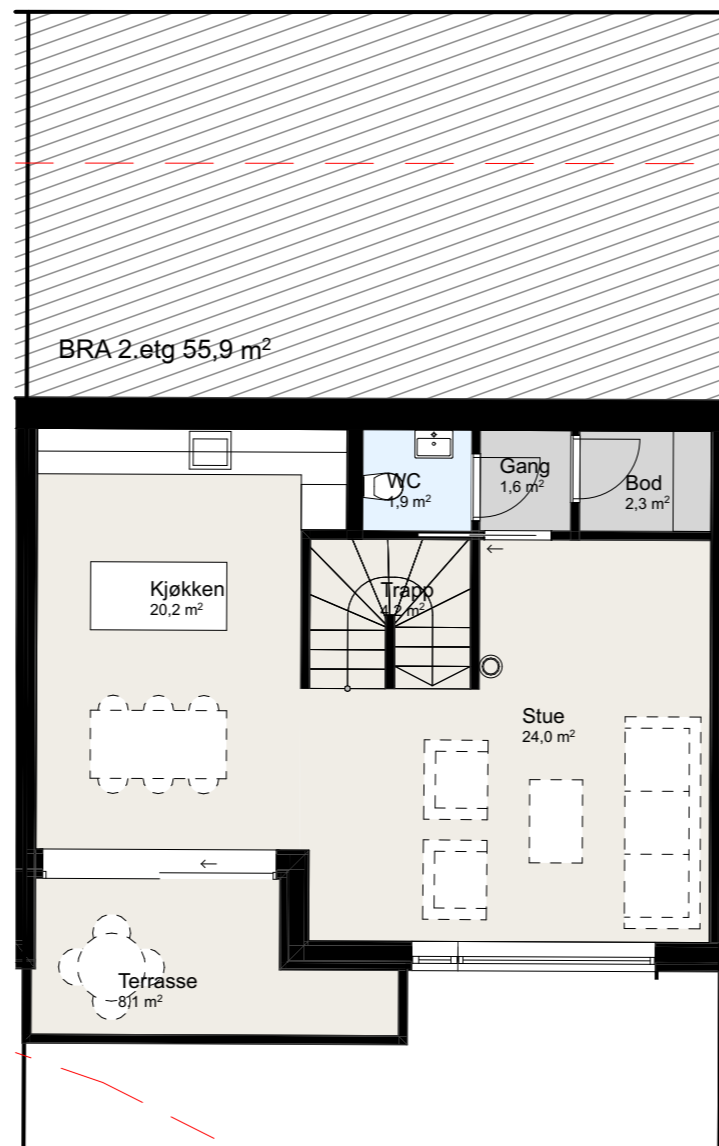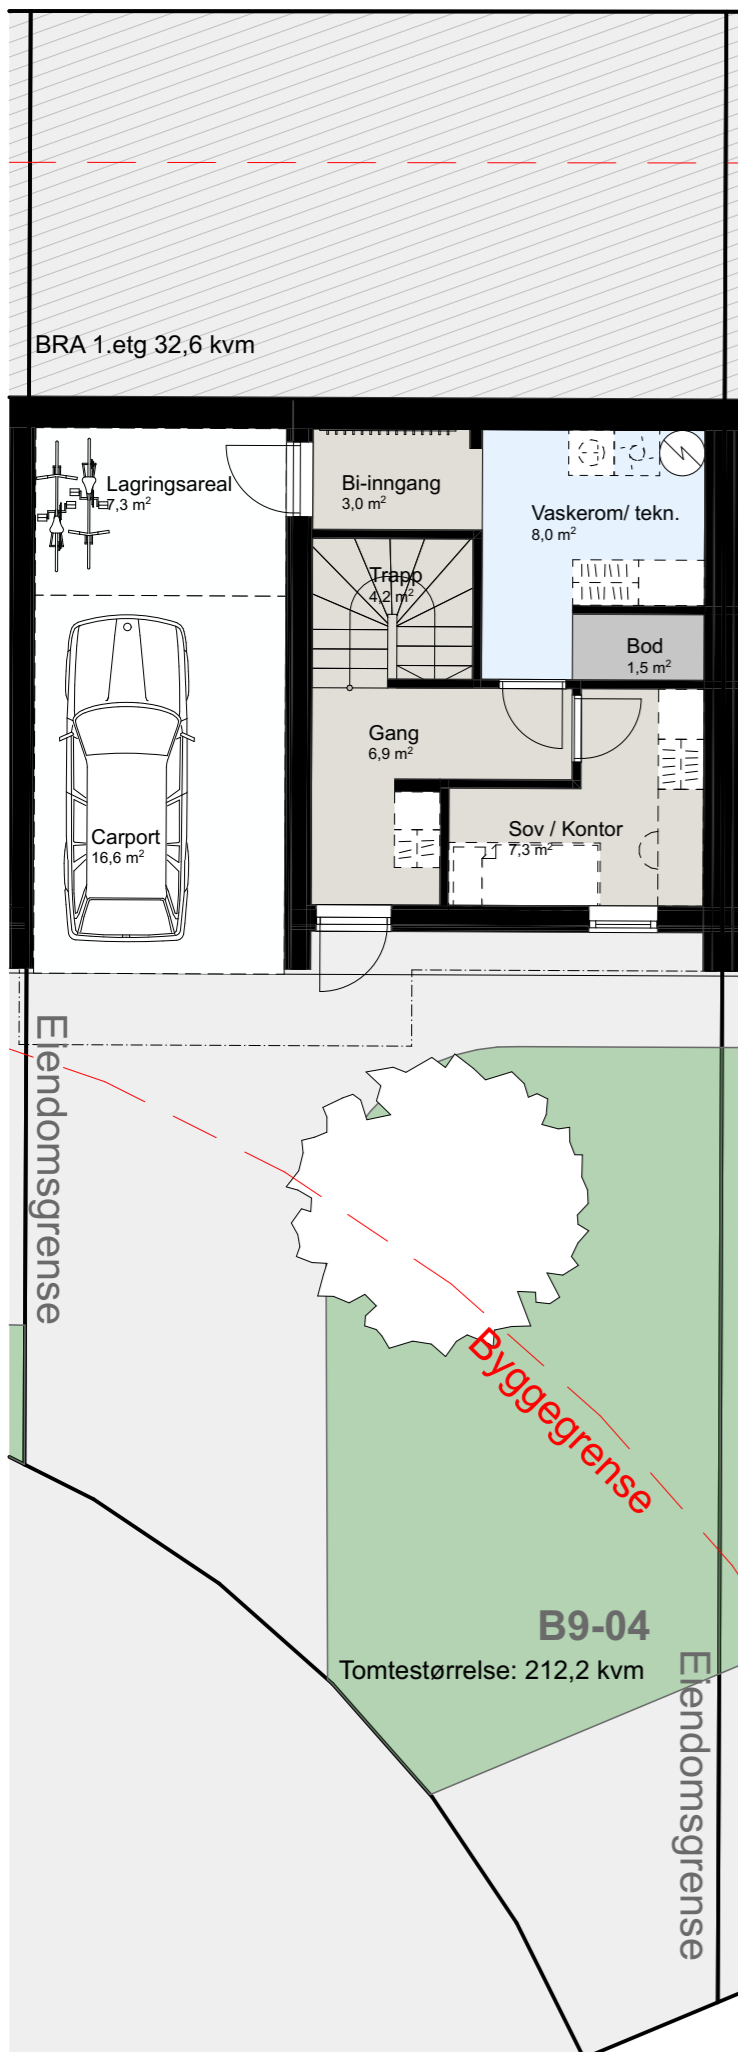


## AREALOPPSETT

### BRA B9-04:

<b>BRA-i</b>	
1.etg:	32,6 kvm
2.etg:	55,9 kvm
3.etg:	61,5 kvm
<b>Tot BRA-i:</b>	<b>150,0 kvm</b>

<b>BRA-e</b>	
Carport:	16,6 kvm
Bod:	7,3 kvm
<b>Tot BRA-e:</b>	<b>23,9 kvm</b>

<b>TBA</b>	
Terrasser:	8,1 kvm

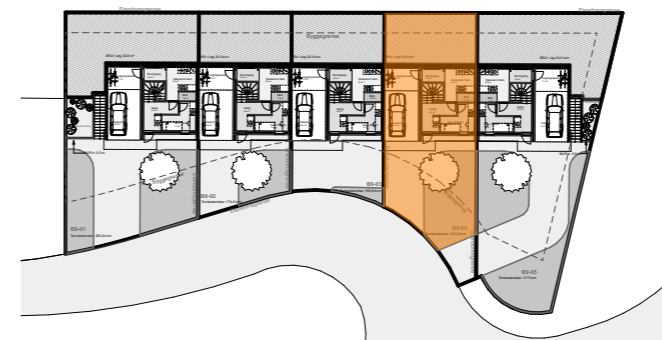


Tiltakshaver: <b>HELLVIK HUS</b>				
KODLIDALEN FELT B9 ÅLGÅRD				Gnr. / Bnr. 00/00
Tittel: <b>B9-04</b>				
Fase: SALGSTEGNING				
Tegningsnr.:	Målestokk:	Dato:	Rev:	Saksnr.:
A71-104		21.02.2024		123-3099
				Arkitekt: Kontroll:


**ARKVEST** SENER 18-14

Storgata 48  
4307 SANDNES  
T: 51 68 12 40  
E: post@arkvest.no  
W: www.arkvest.no




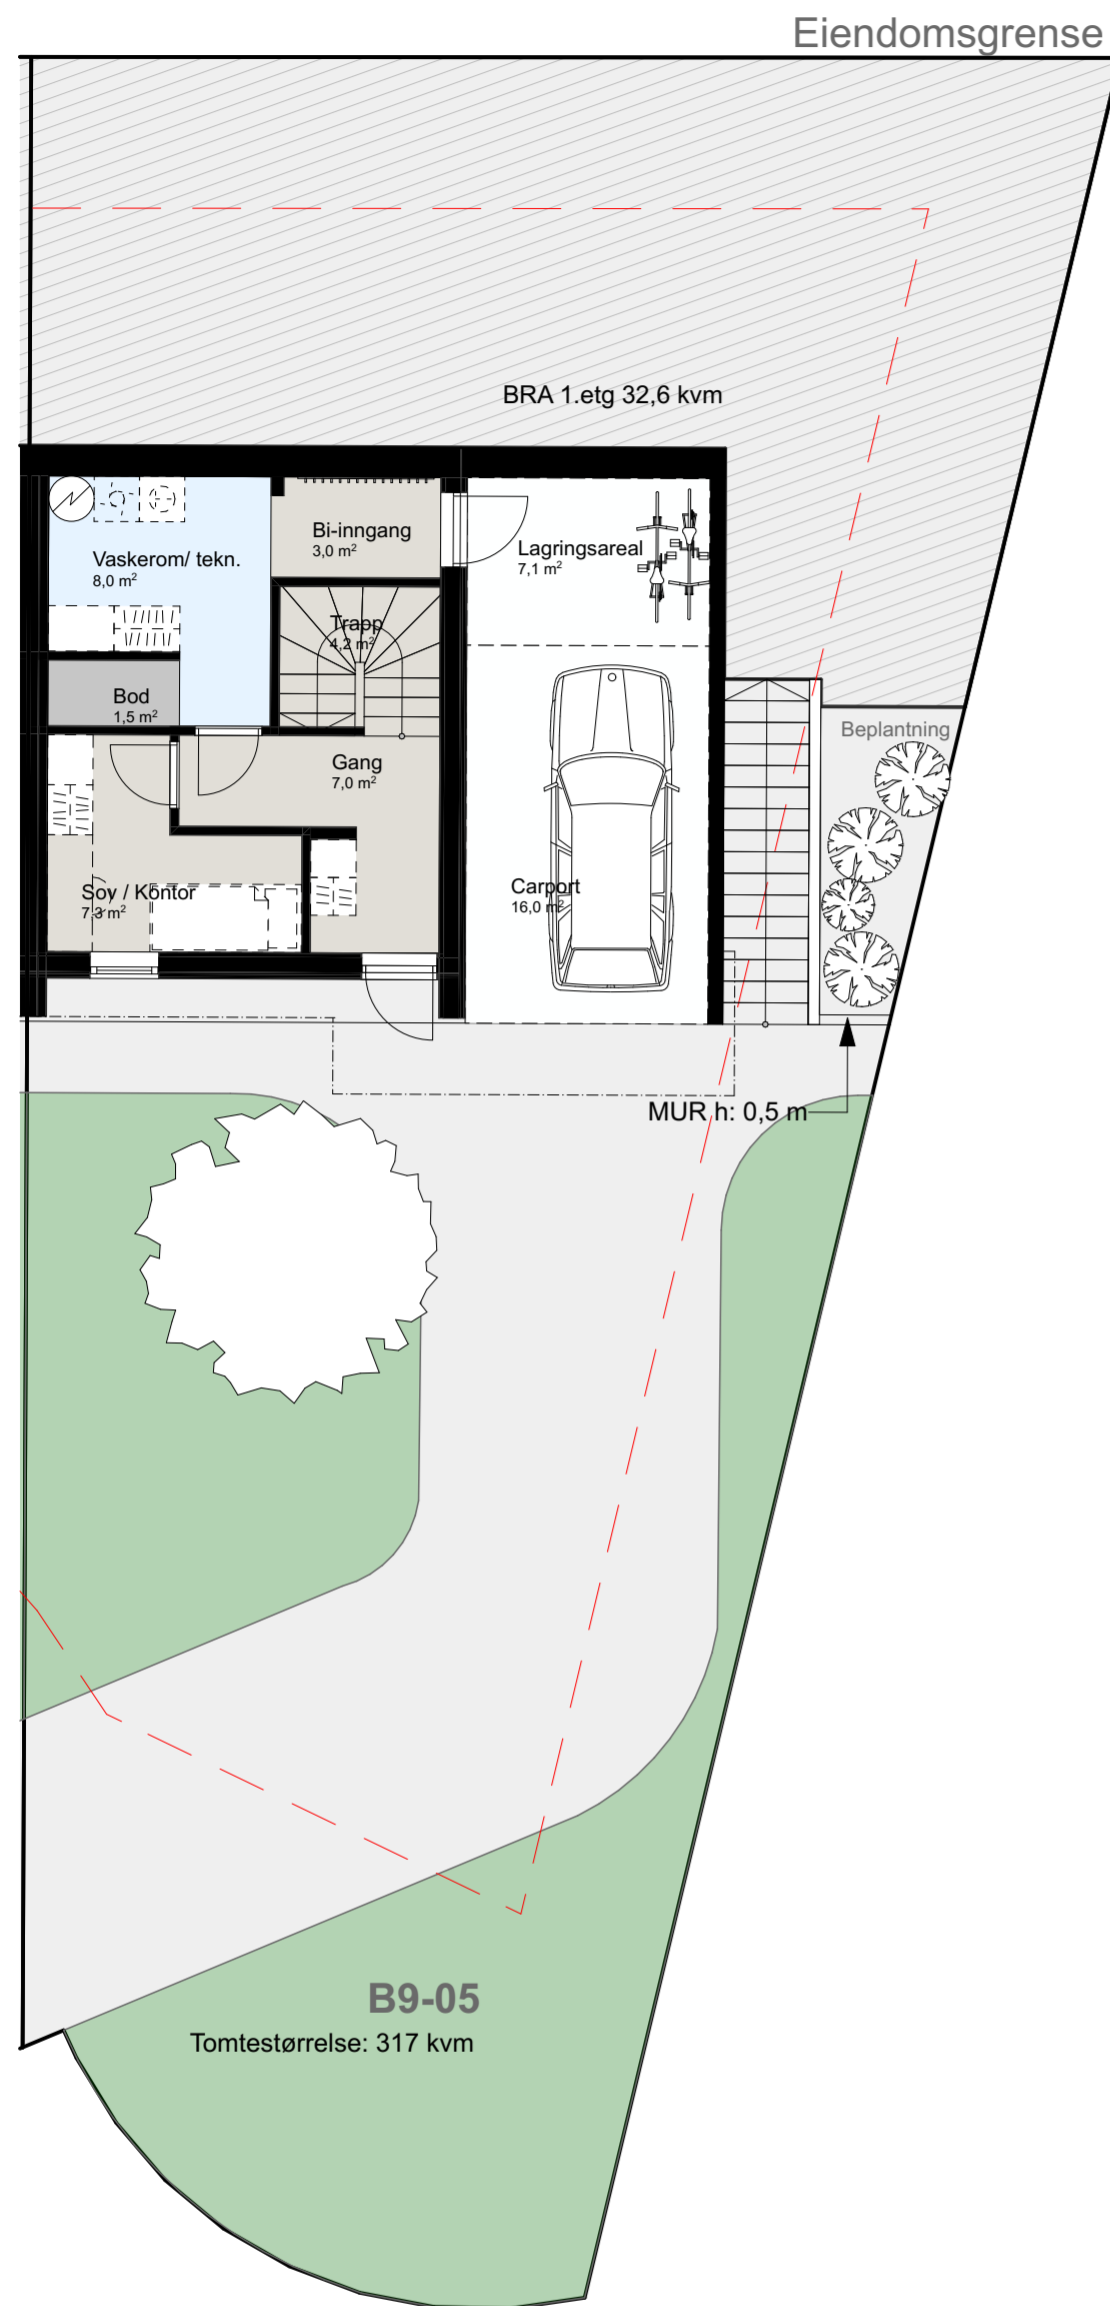

1:100 1. Etasje

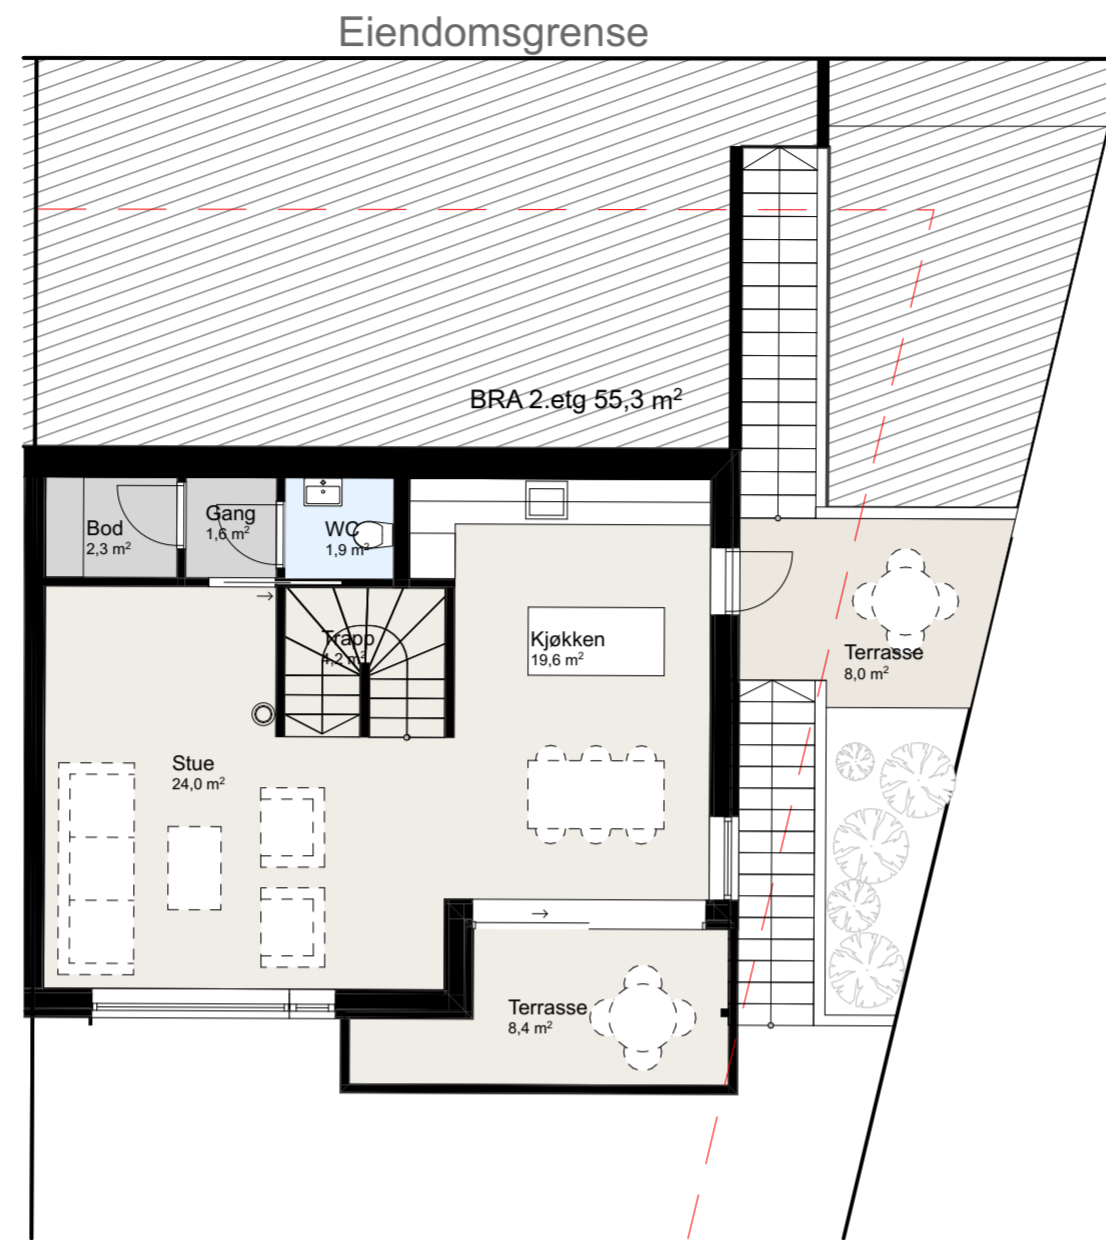

1:100 2. Etasje

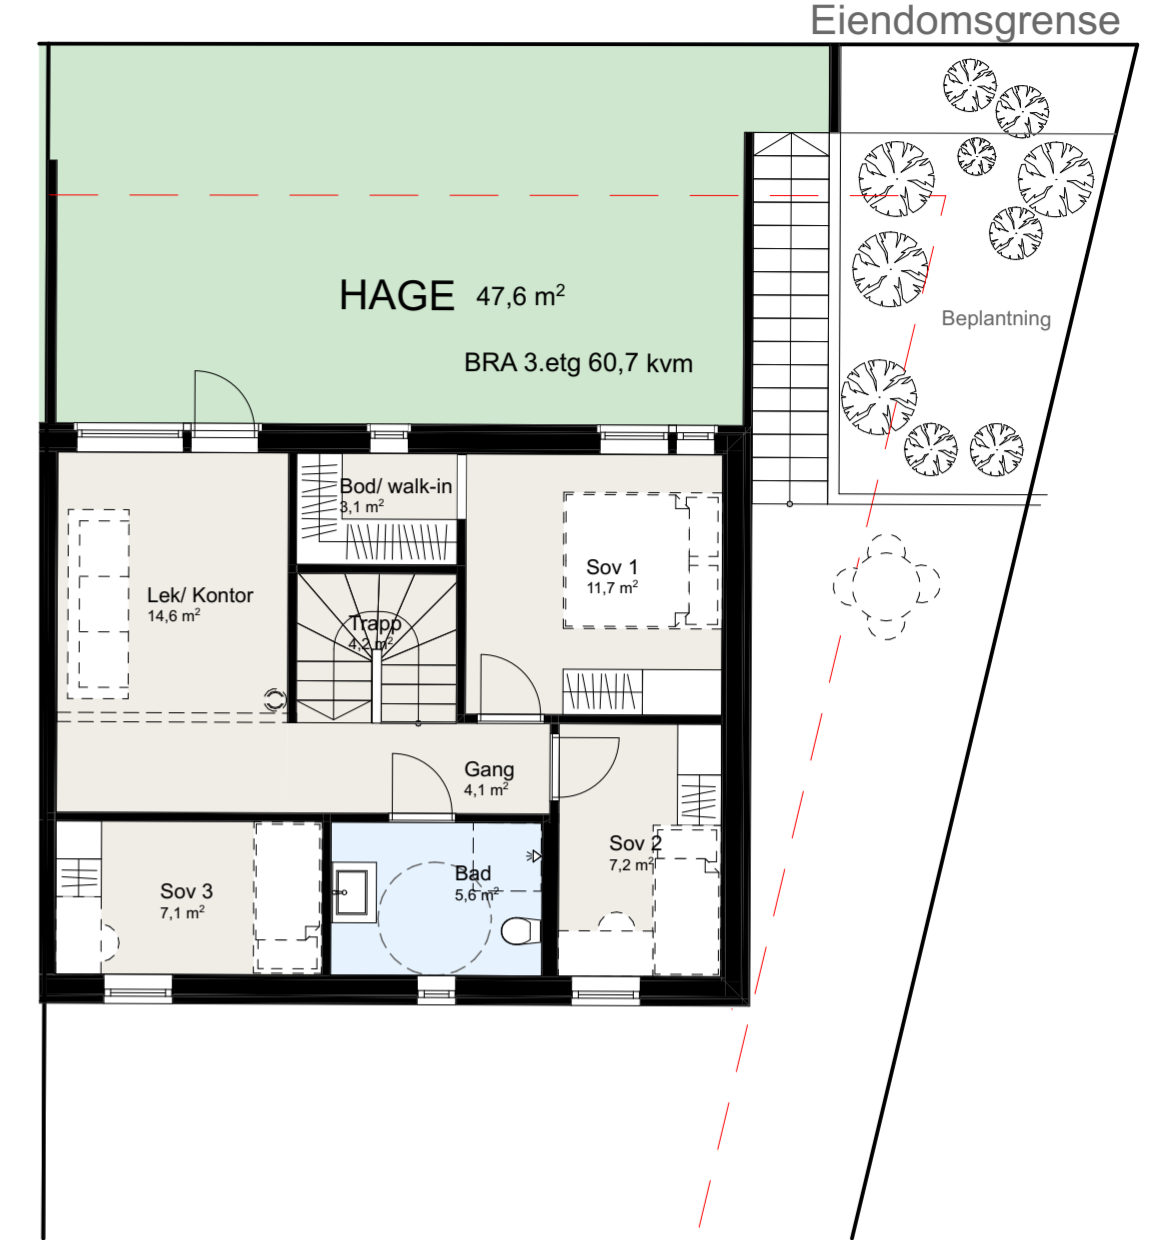

1:100 3. Etasje


**AREALOPPSETT**

**BRA B9-05:**

<b>BRA-i</b>	
1.etg:	32,6 kvm
2.etg:	55,3 kvm
3.etg:	60,7 kvm
Tot BRA-i:	148,6 kvm

<b>BRA-e</b>	
Carport:	16,0 kvm
Bod:	7,1 kvm
Tot BRA-e:	23,1 kvm

<b>TBA</b>	
Terrasser:	16,4 kvm

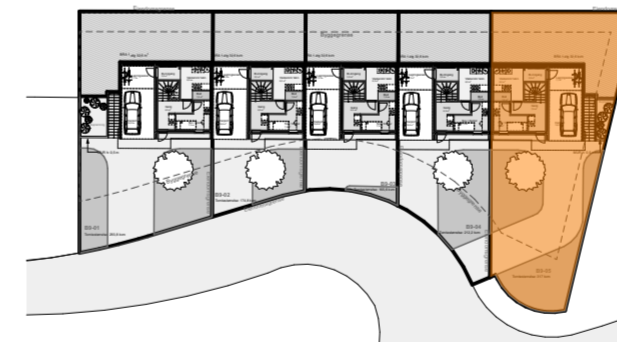

Tiltakshaver: <b>HELLVIK HUS</b>					
KODLIDALEN FELT B9 ALGÅRD					Gnr. / Bnr. 00/00
Tittel: <b>B9-05</b>					
Fase: SALGSTEKNING					
Tegningsnr.:	Målestokk:	Dato:	Rev.:	Saksnr.:	Arkitekt:
A71-105		21.02.24		123-3099	Kontroll:
Storgata 48 4307 SANDNES T: 51 68 12 40 E: post@arkvest.no W: www.arkvest.no					
© Alle rettigheter tilhører ArkVest AS, kopiering eller bruk av disse tegningene er forbudt uten skriftlig samtykke					