



SJUKEHUSVEIEN 19 - 21



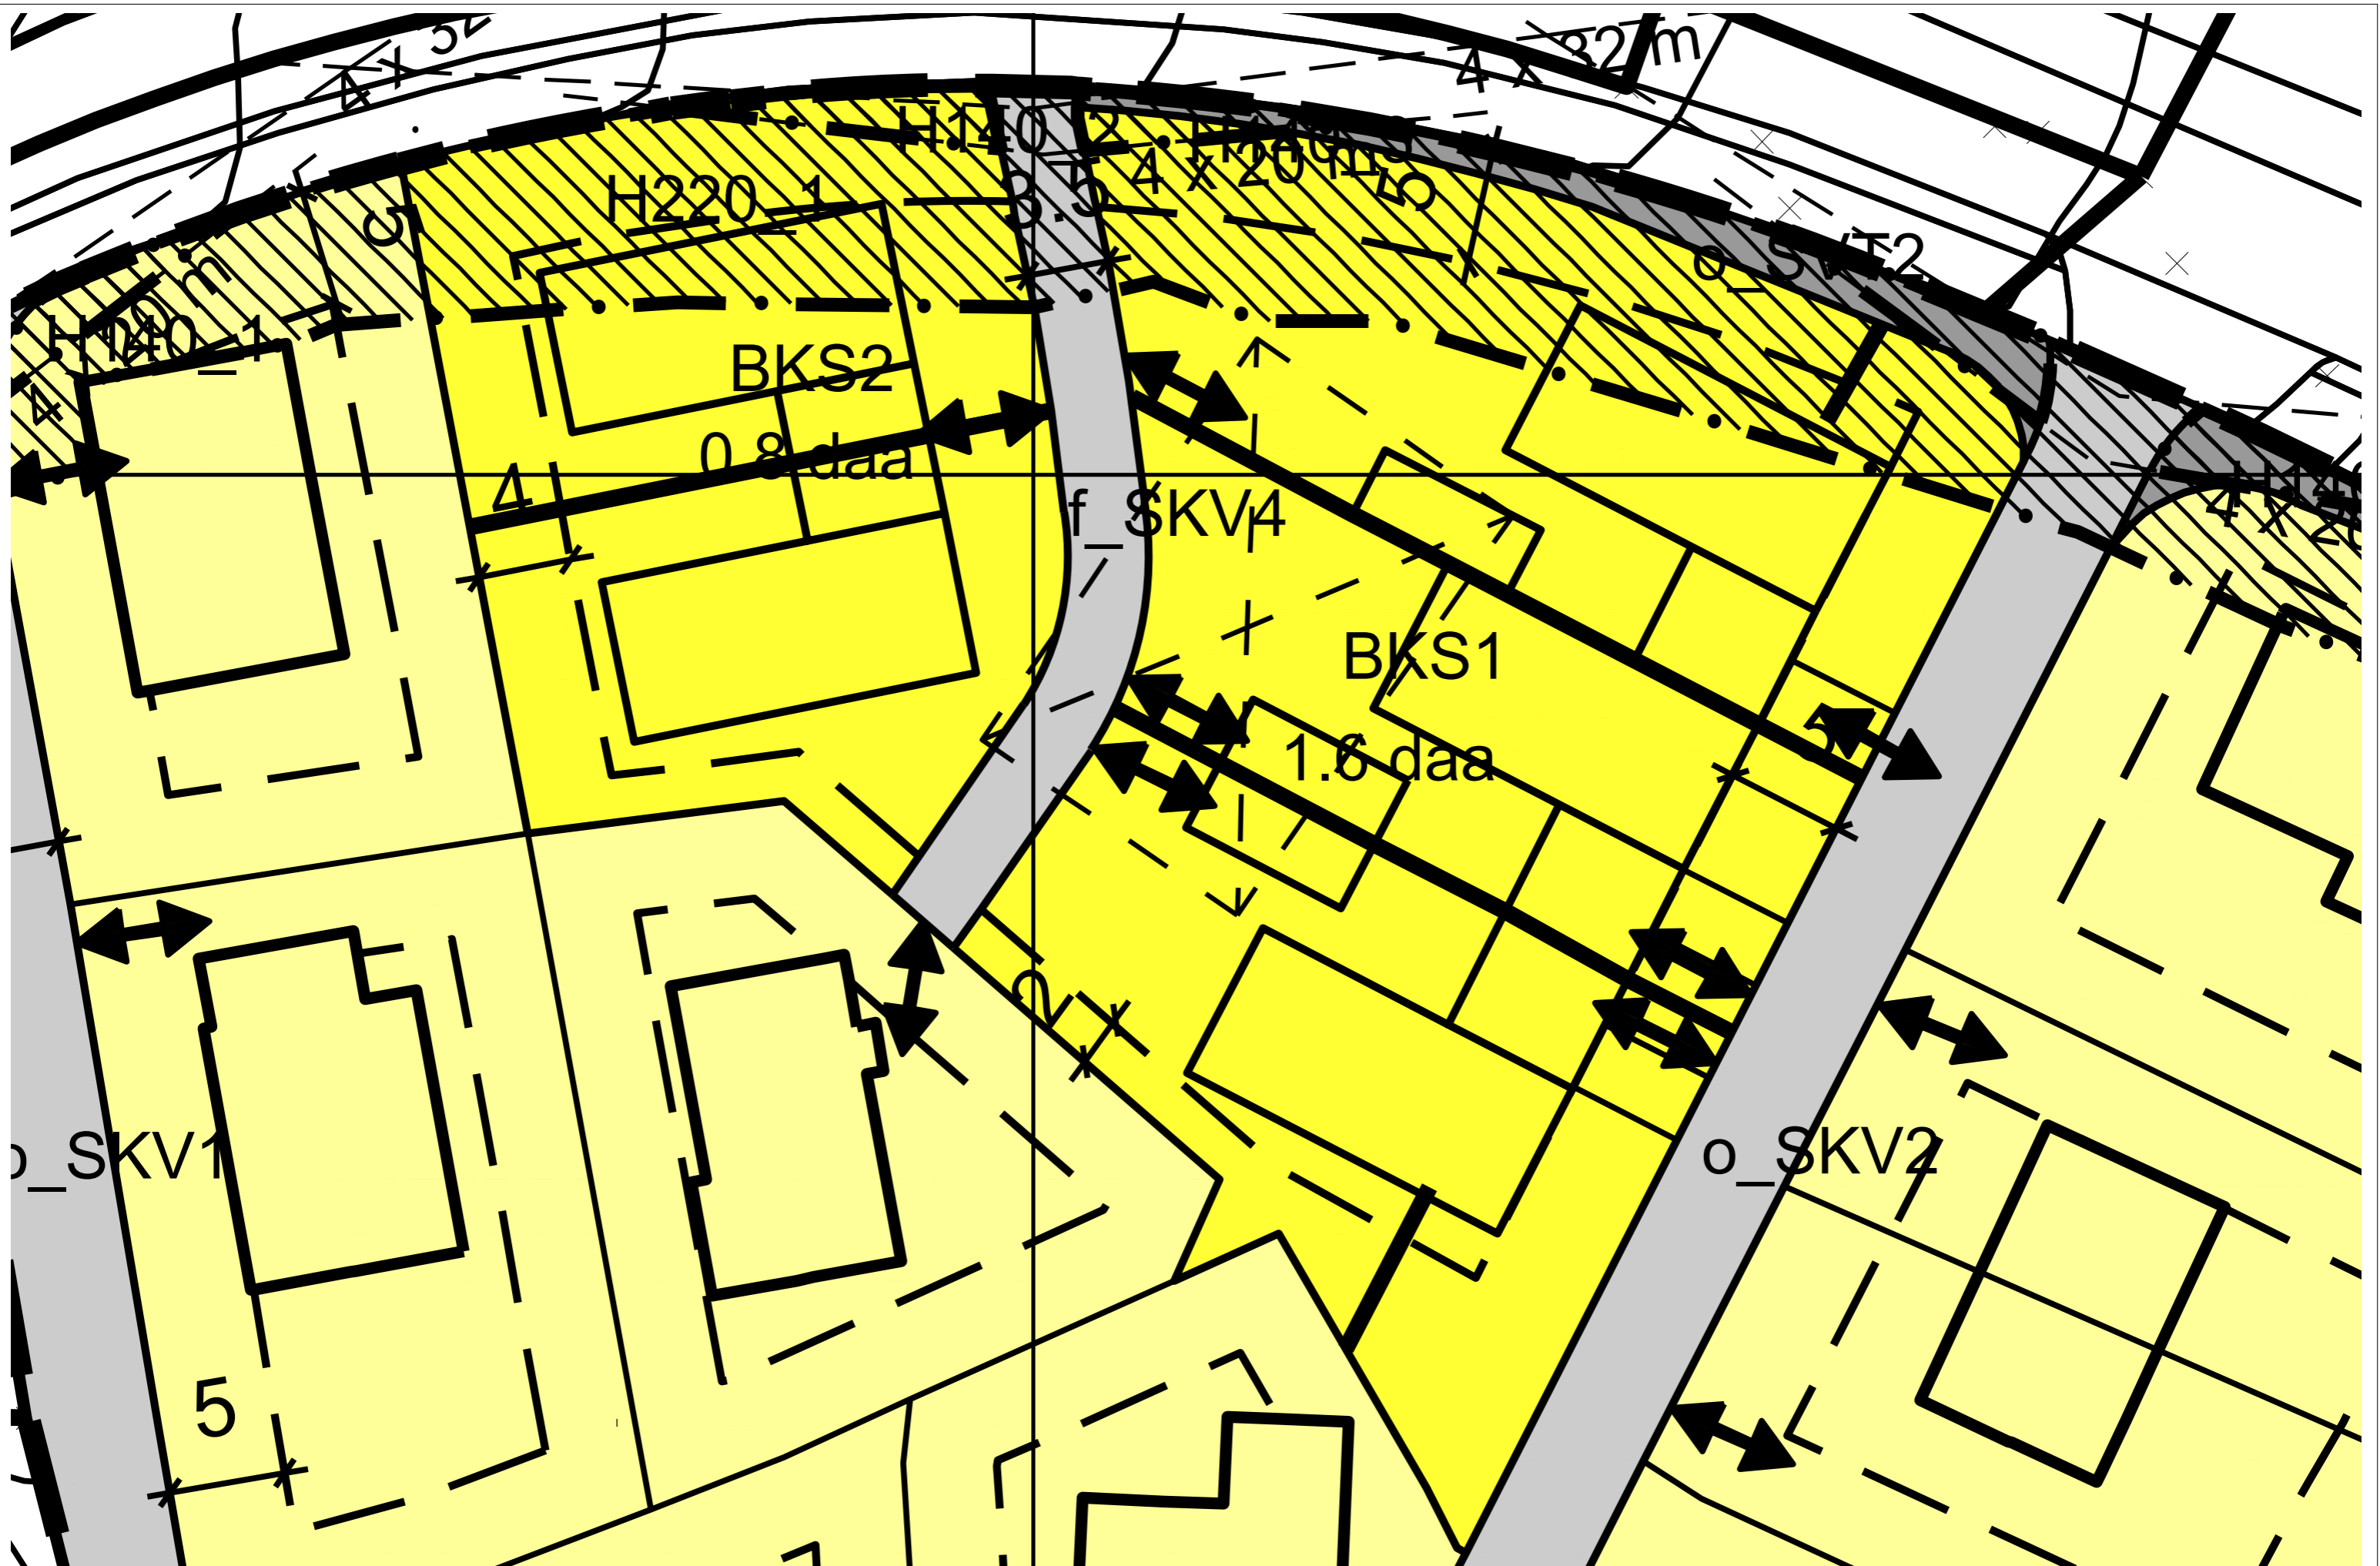

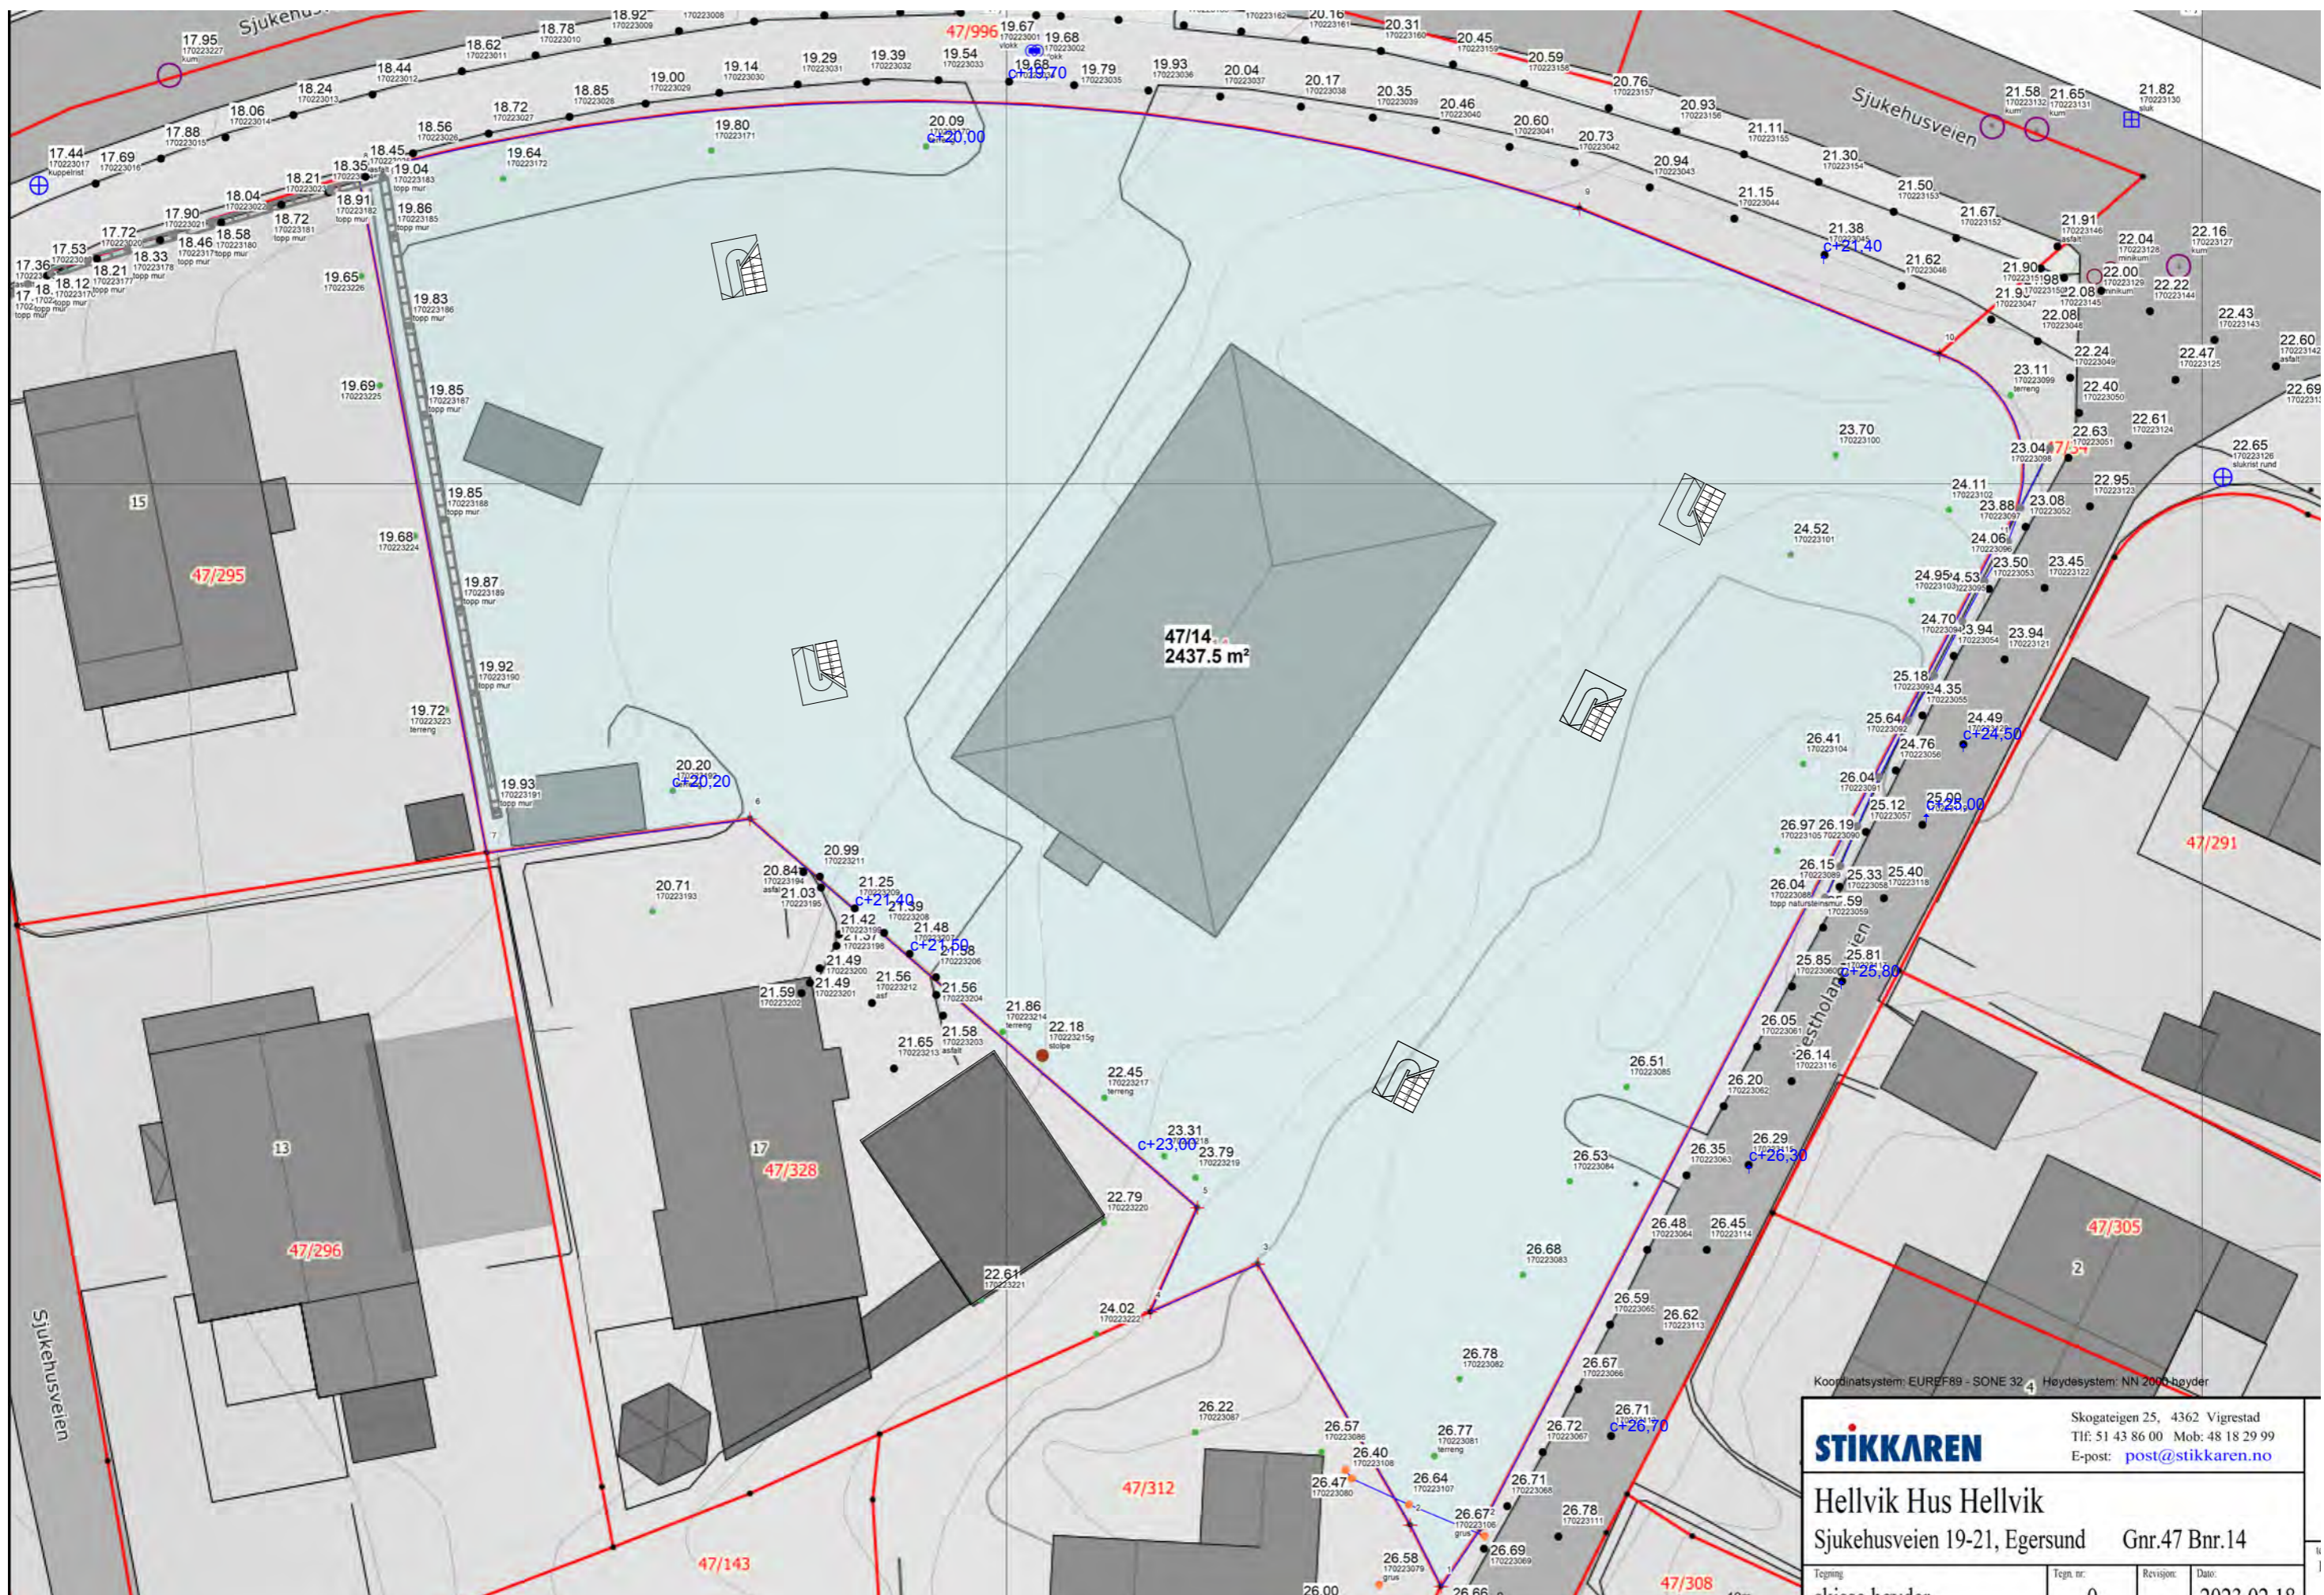


Koordinatsystem: EUREF89 - SONE 32_4 Høydesystem: NN 2000-høyder

STIKKAREN
 Skogateigen 25, 4362 Vigrestad
 Tlf: 51 43 86 00 Mob: 48 18 29 99
 E-post: post@stikkaren.no


Hellvik Hus Hellvik
 Sjukehusveien 19-21, Egersund Gnr.47 Bnr.14

Tegning: skisse høyder Tegnr.: 0 Revisjon: 0 Dato: 2022.05.10

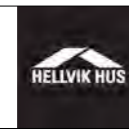
STUDIO AASE ARKITEKTUR 	SKISSEPROSJEKT 5 NYE ENEBOLIGER	SJUKEHUSVEIEN 19-21 EGERSTAD KOMMUNE	TEGNINGER ARKITEKT	HØYDEKART 15.05.24	1:250 sign/kontr. PAA
---	------------------------------------	--	--------------------	------------------------------	-----------------------------







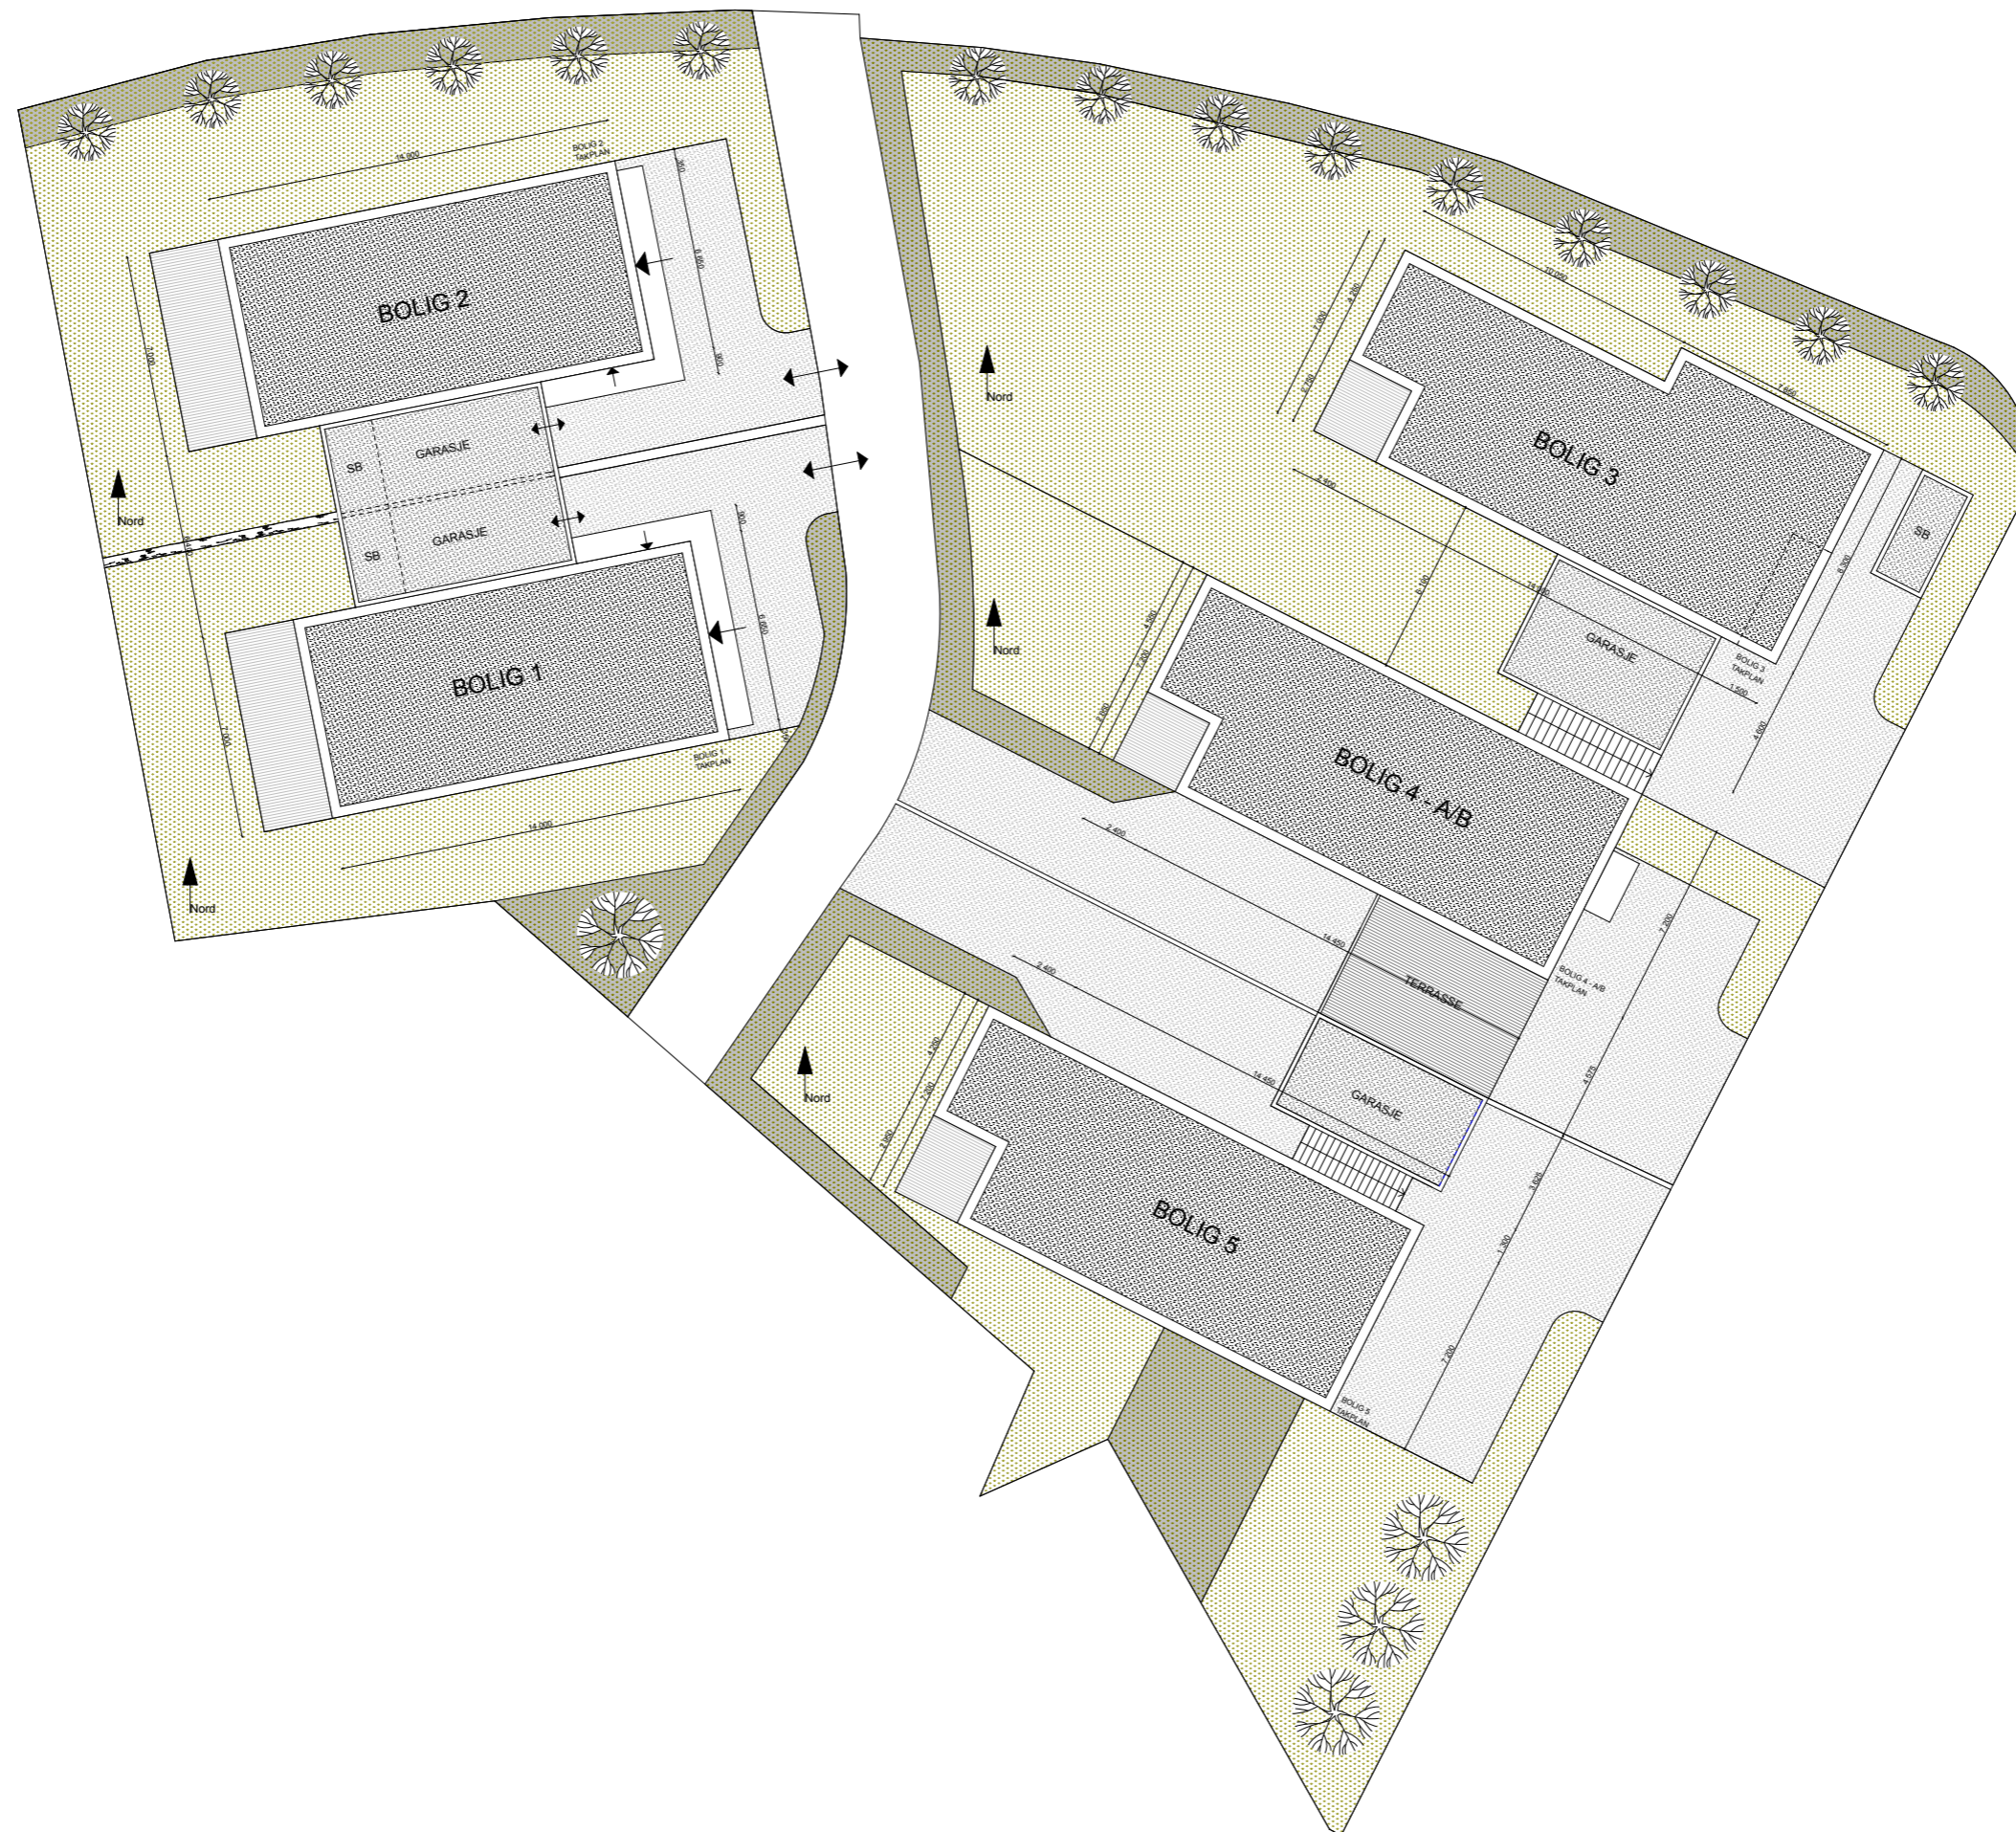



BOLIG 1 - 2

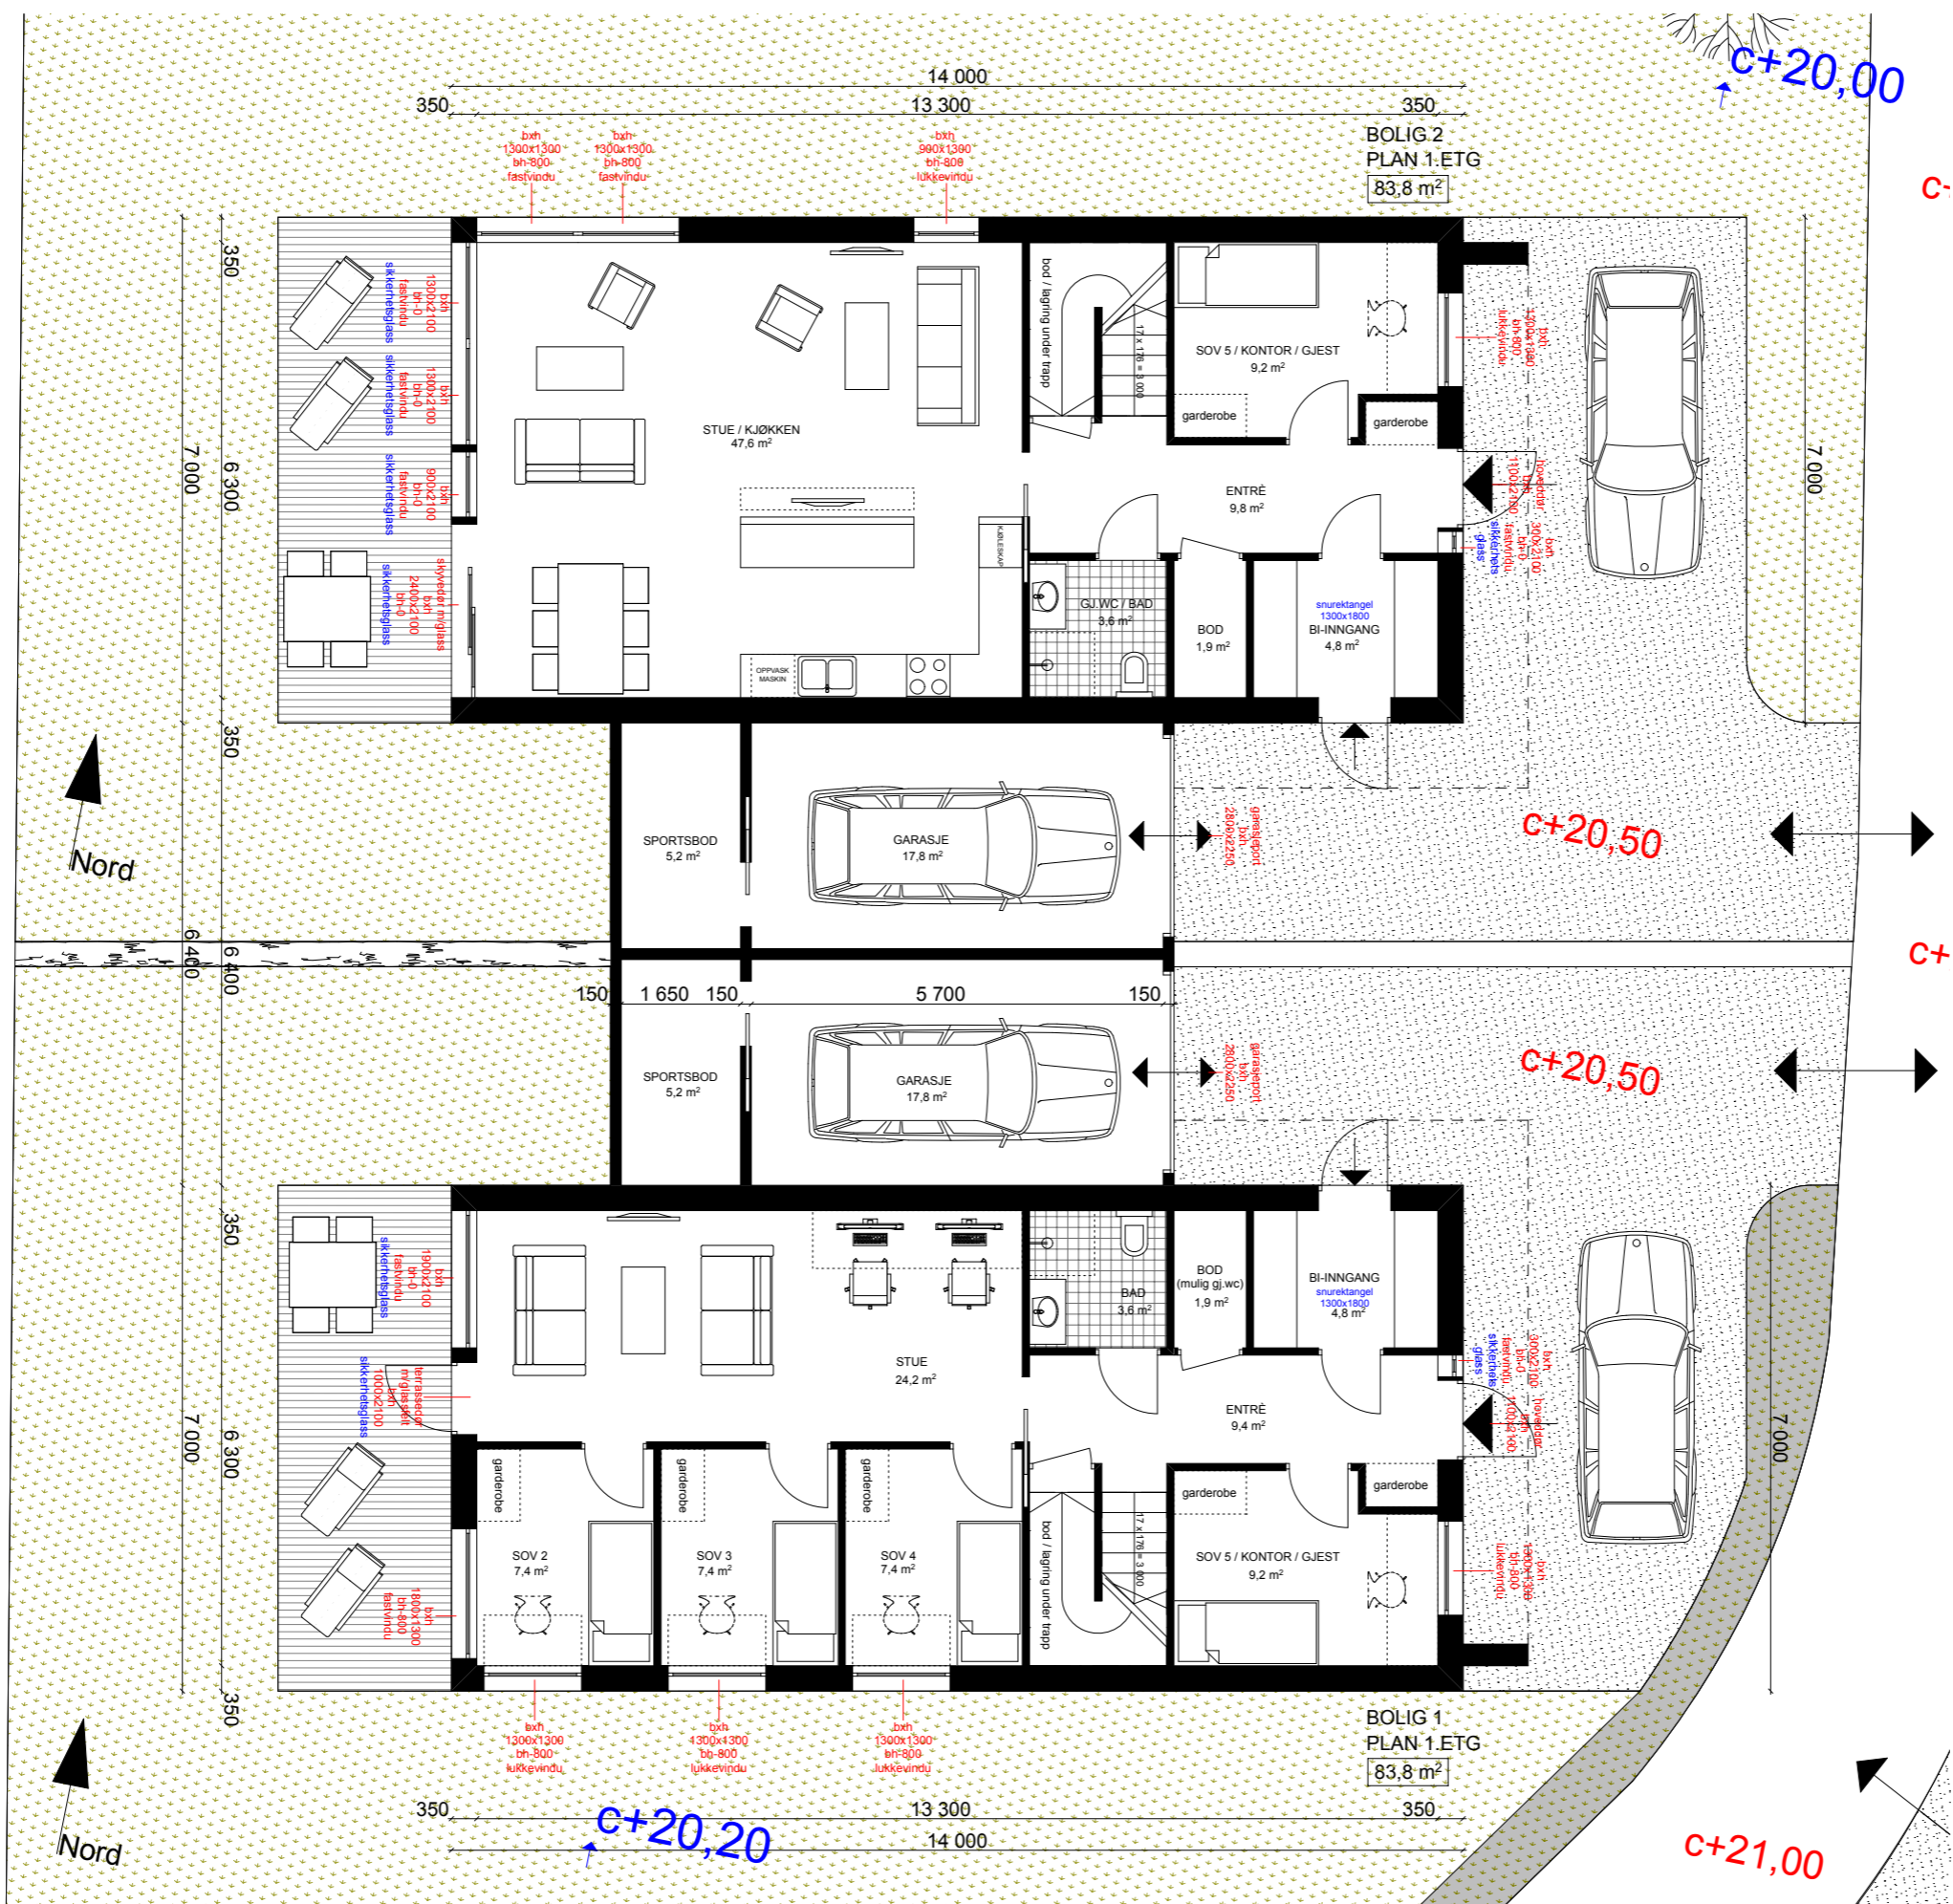

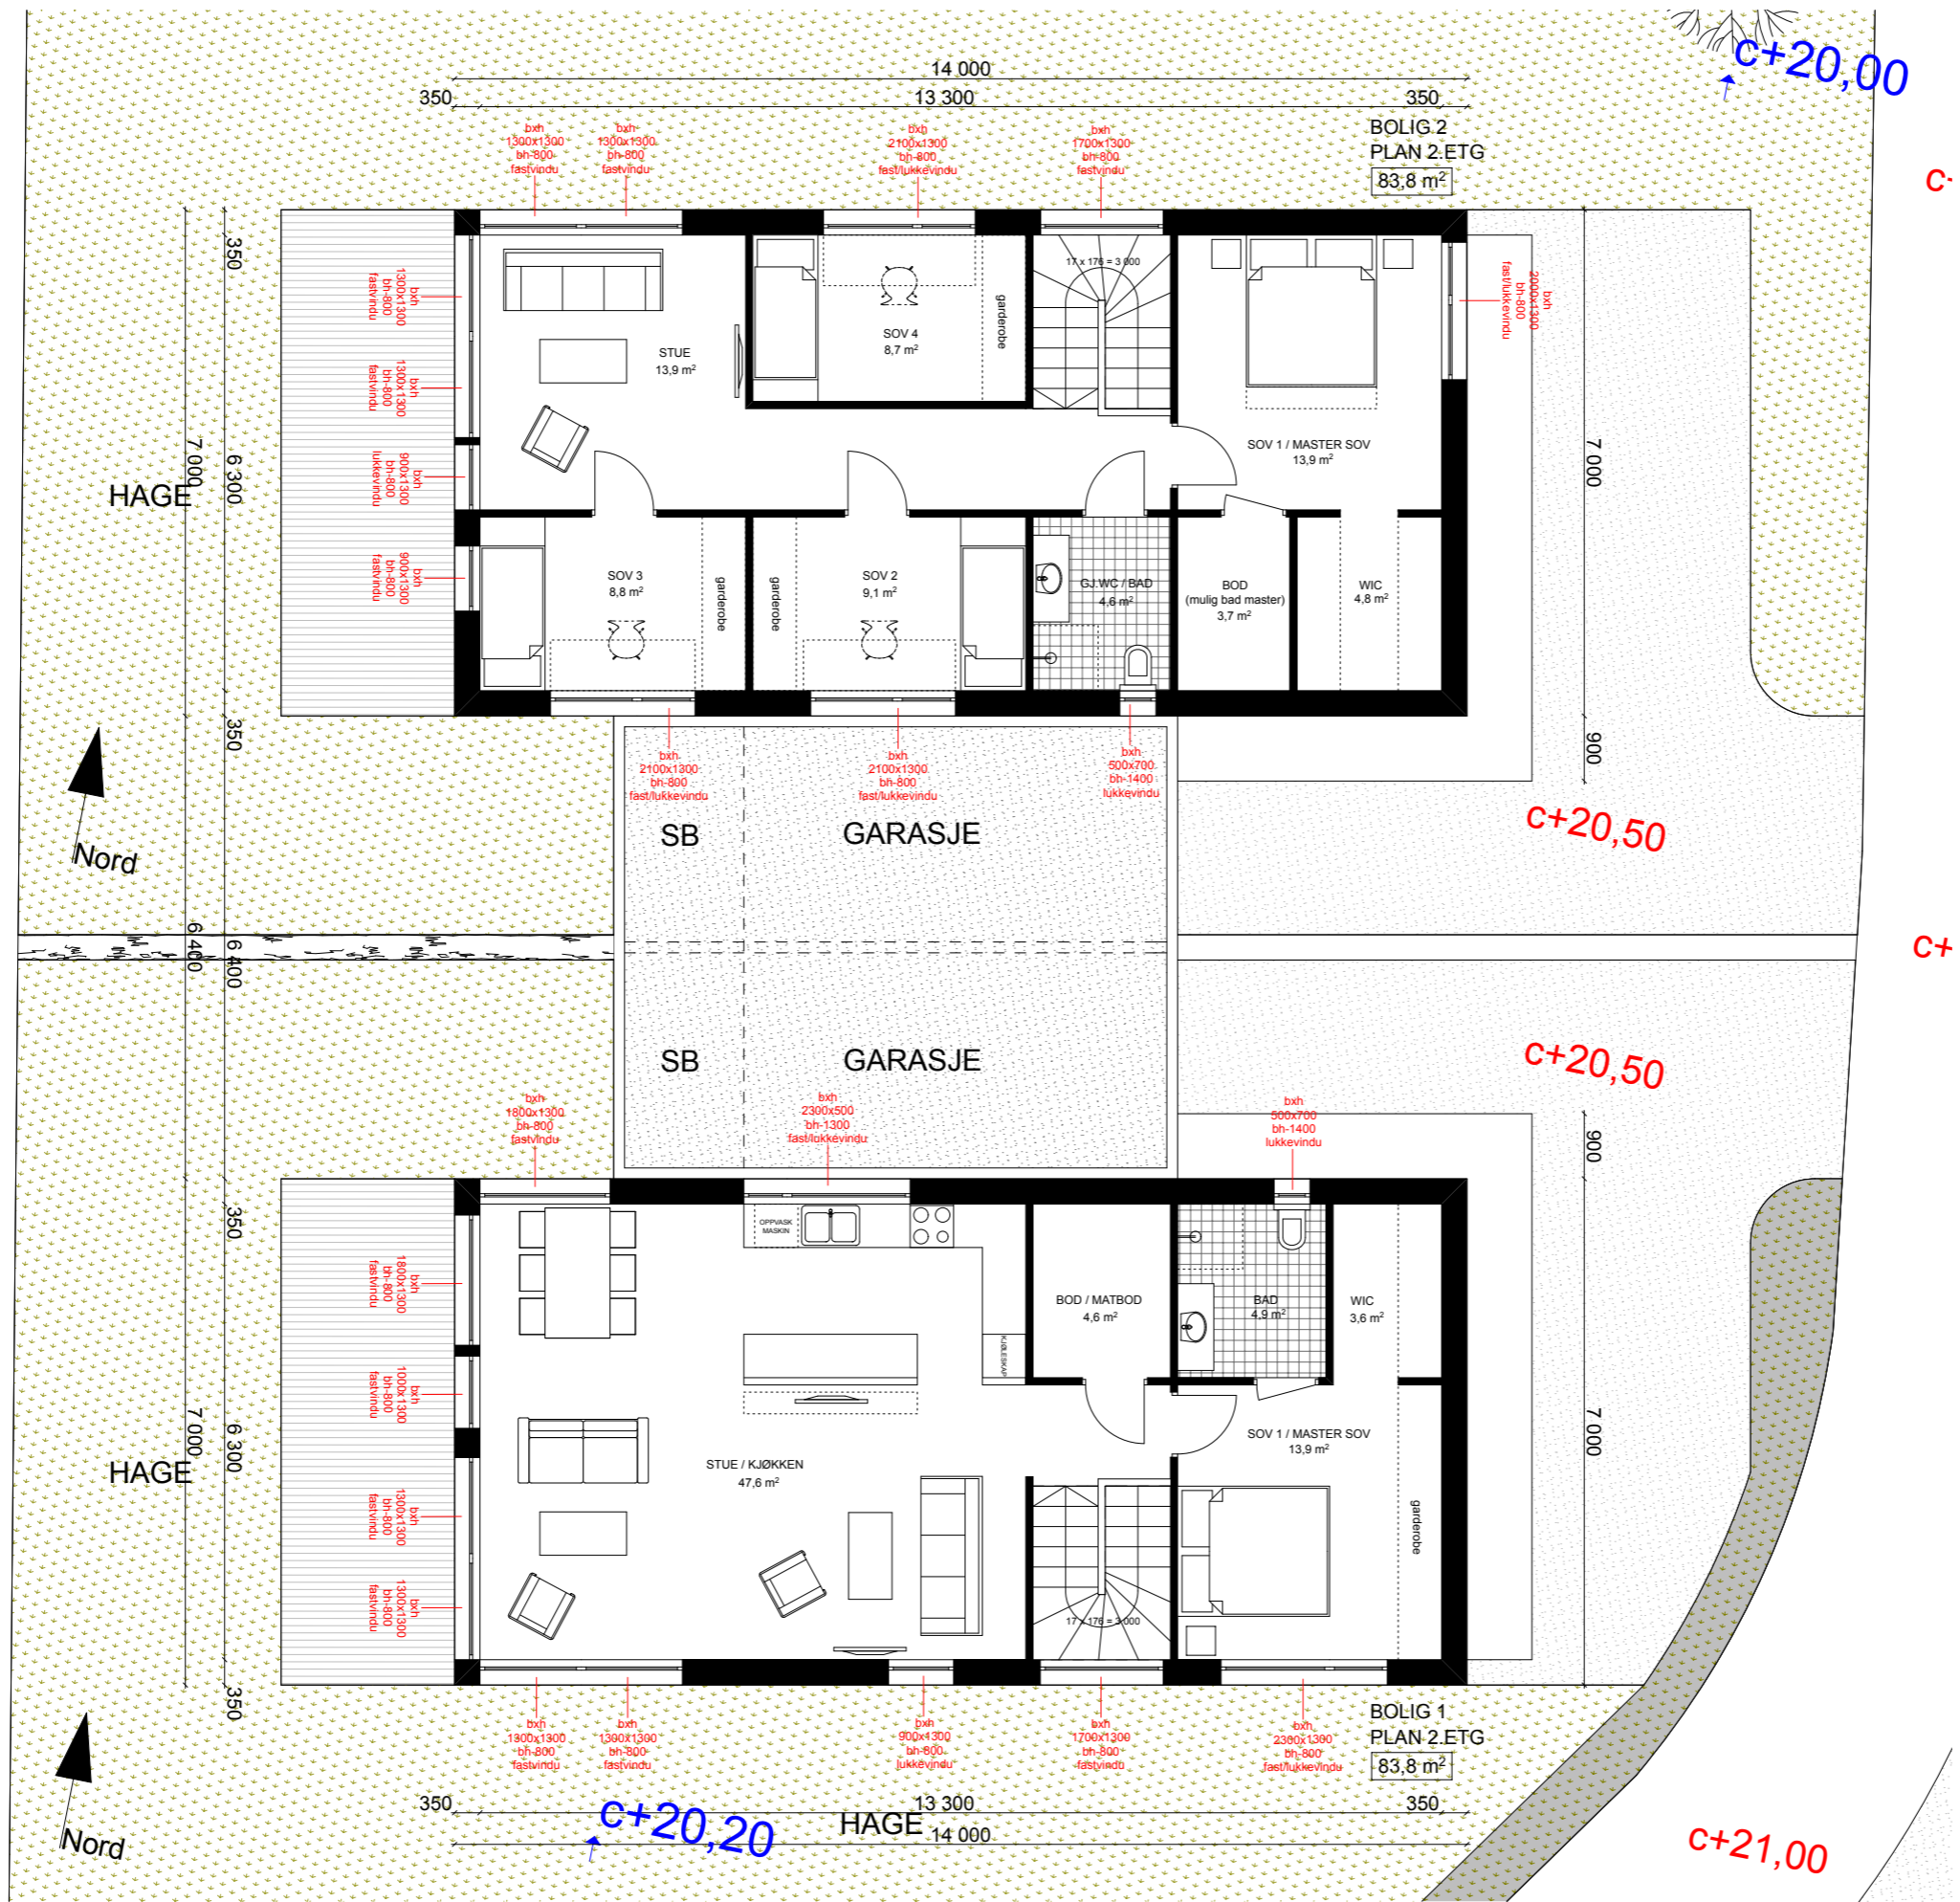


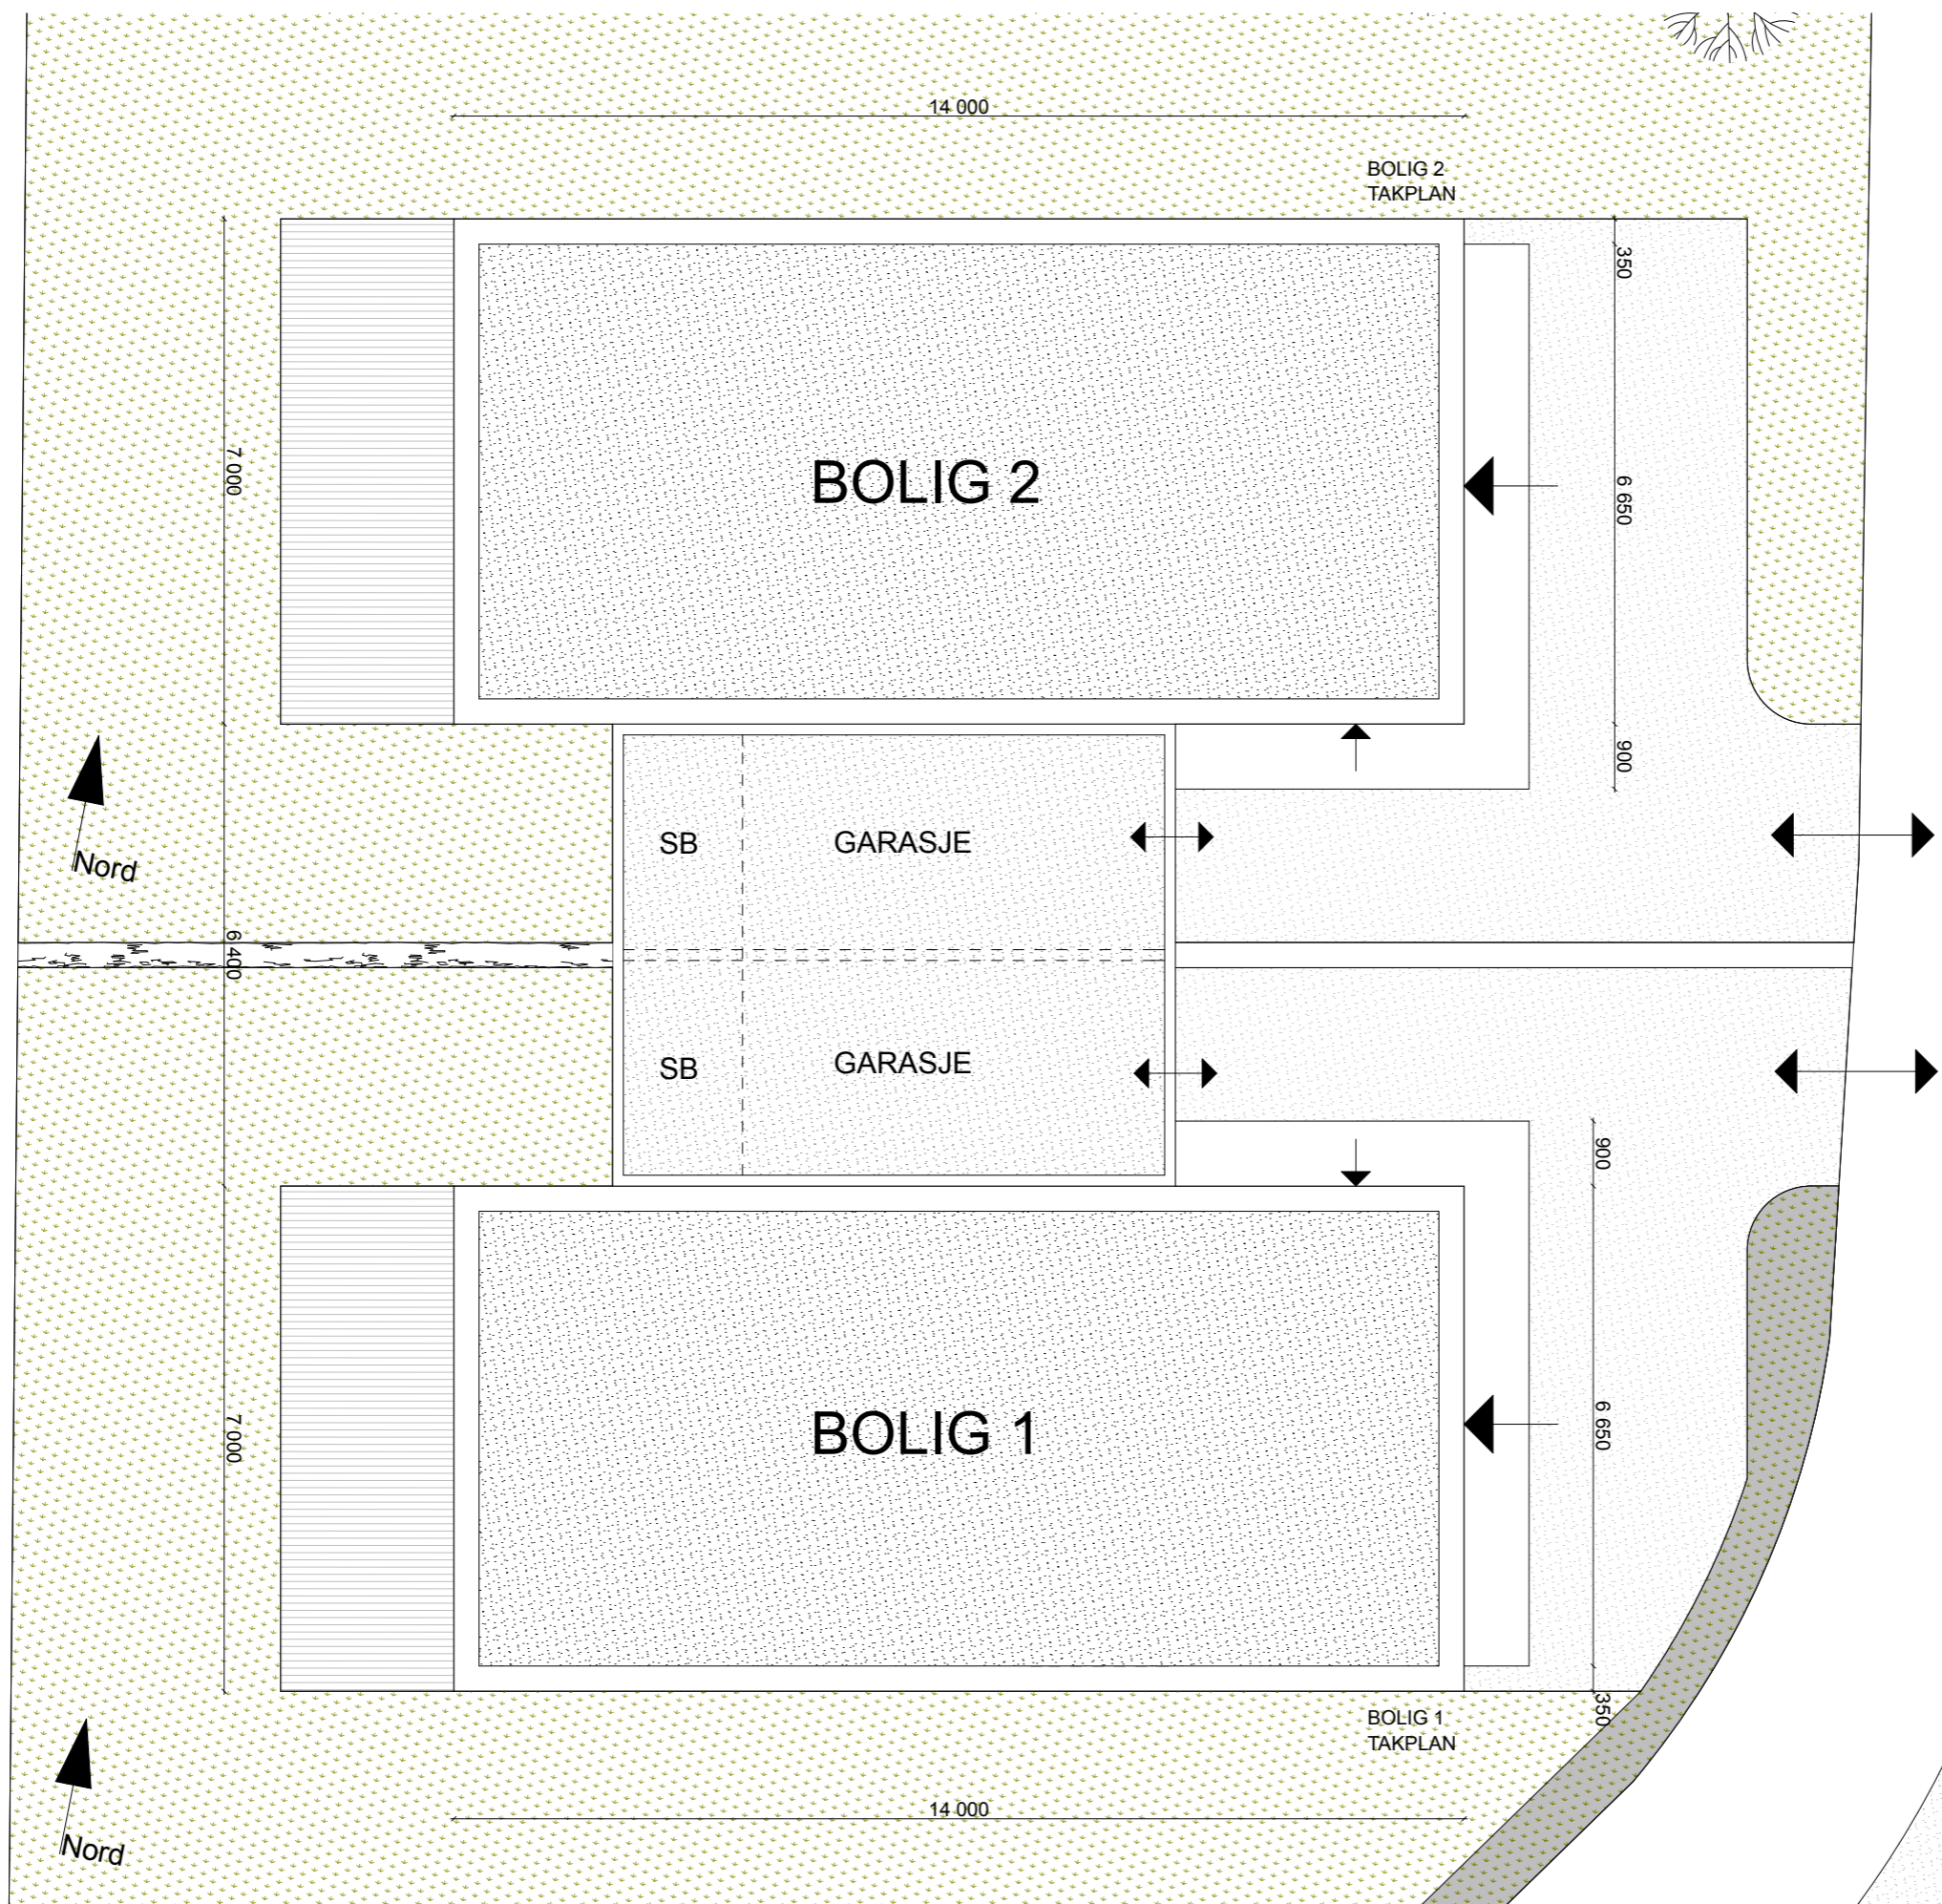

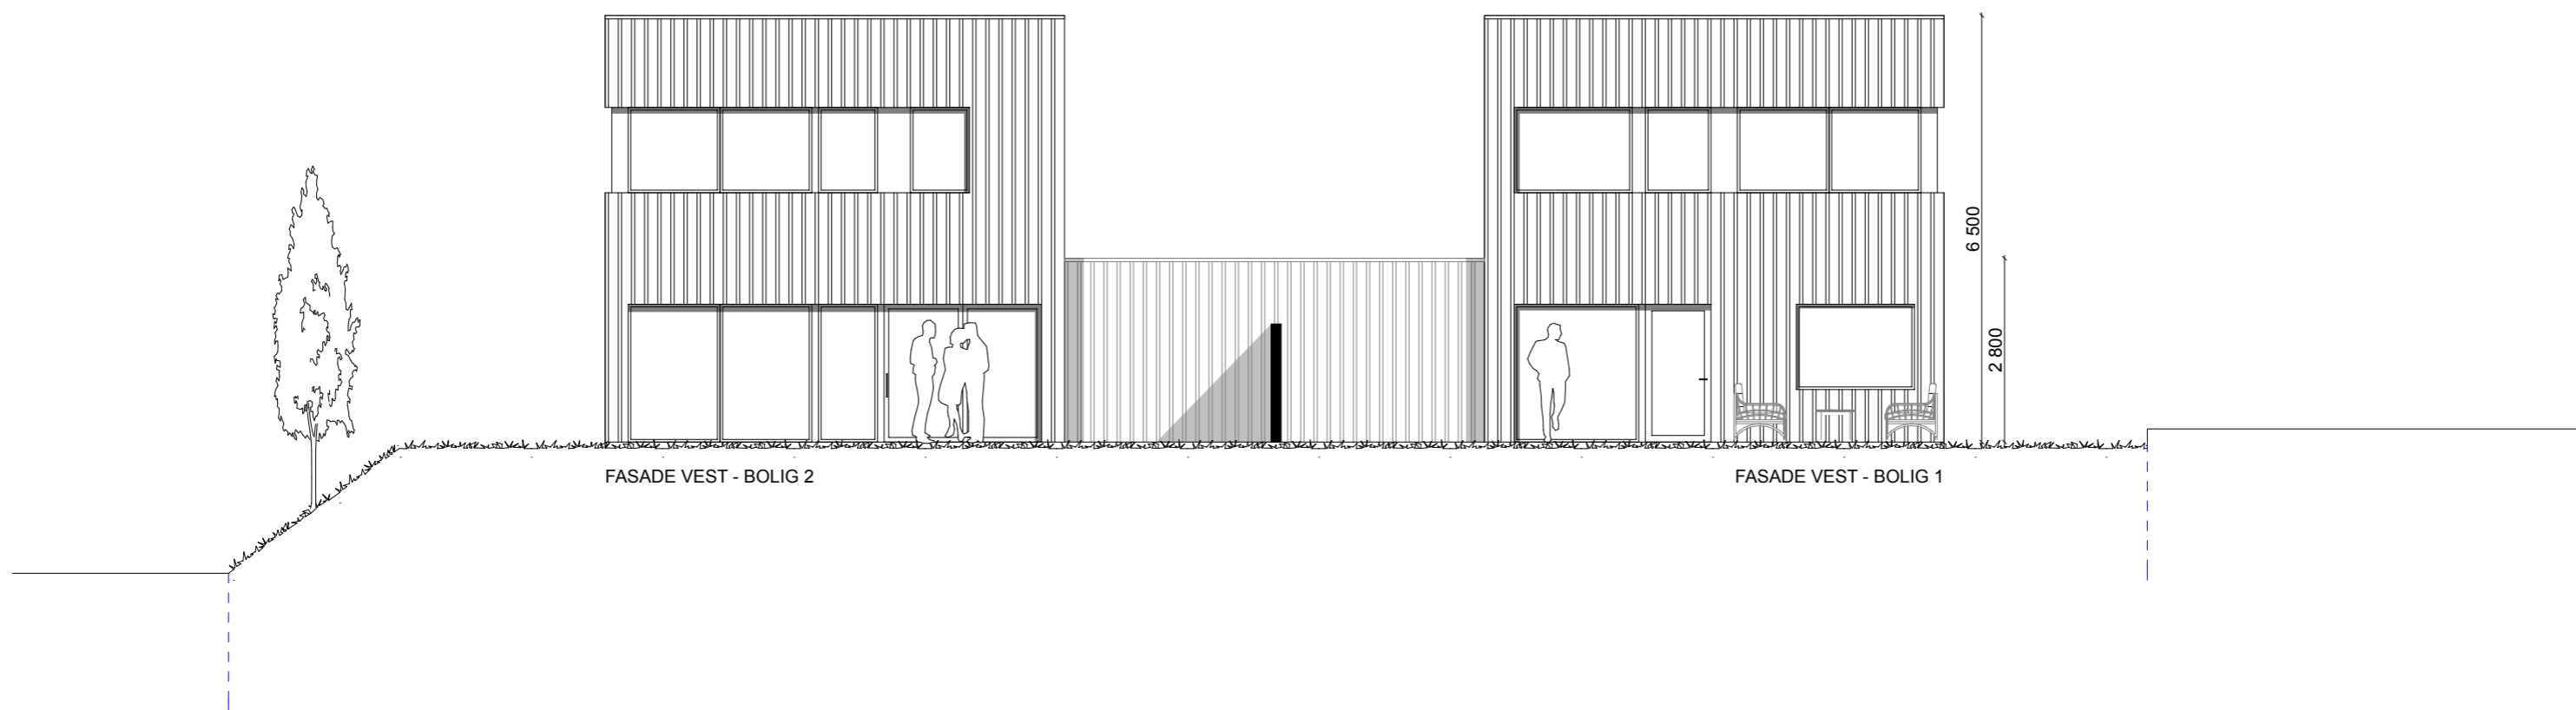


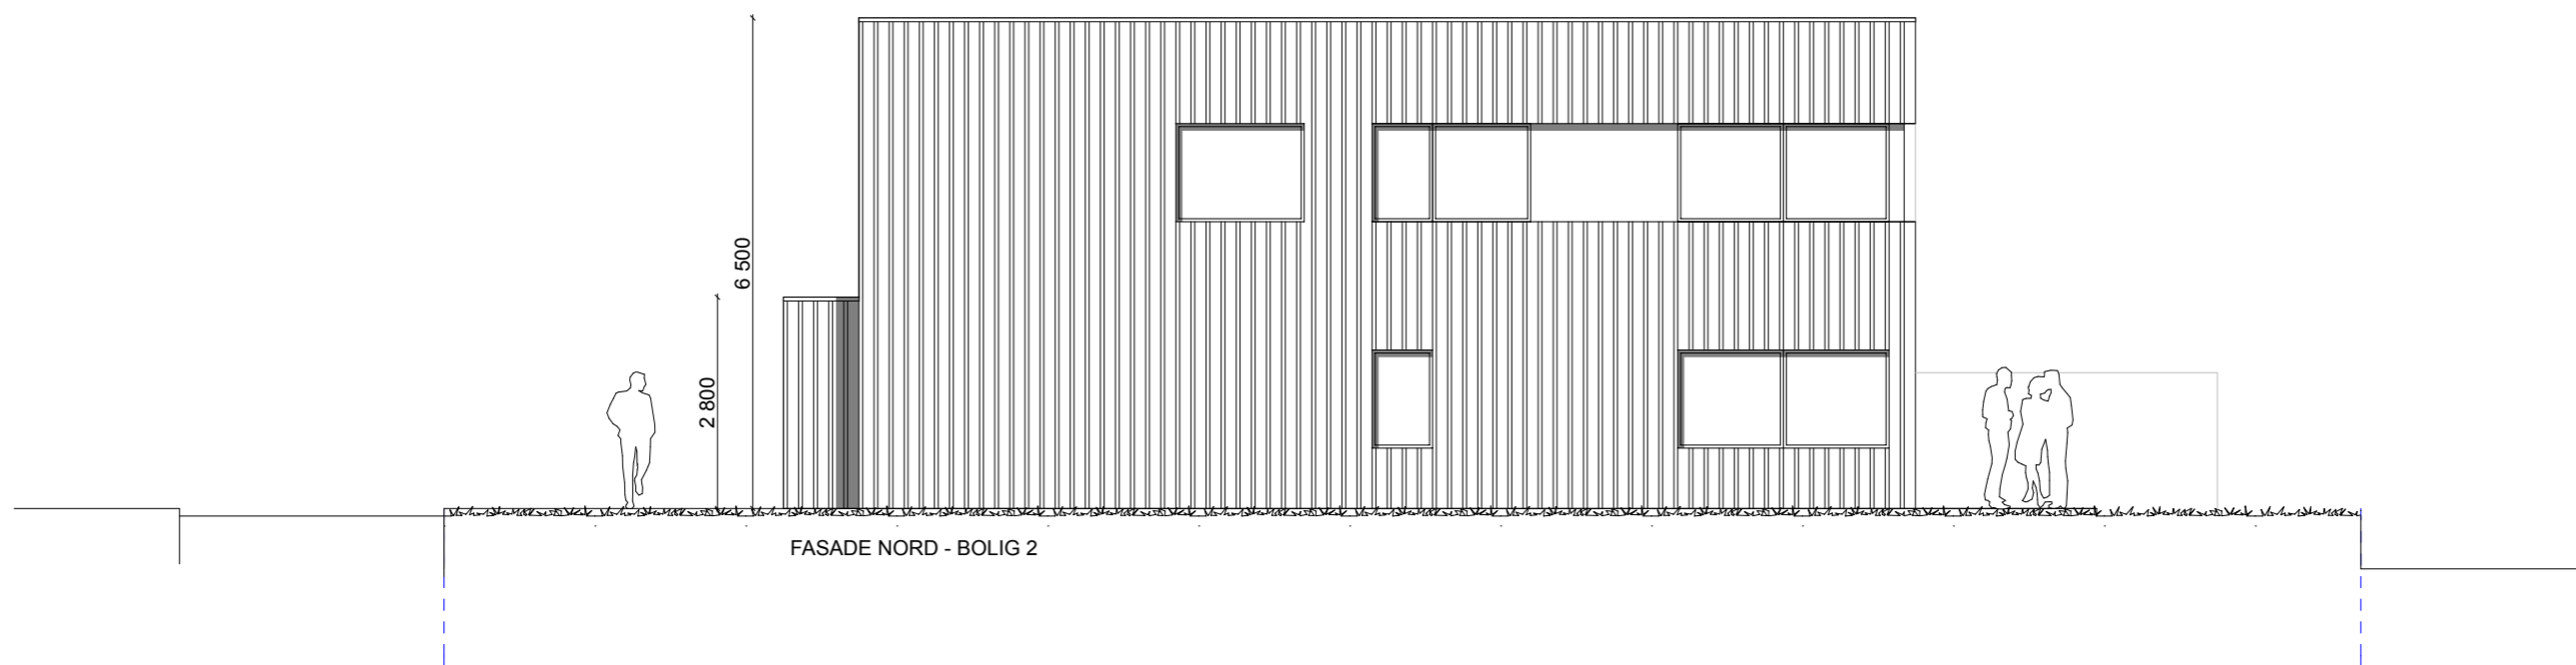

FASADE NORD - BOLIG 2

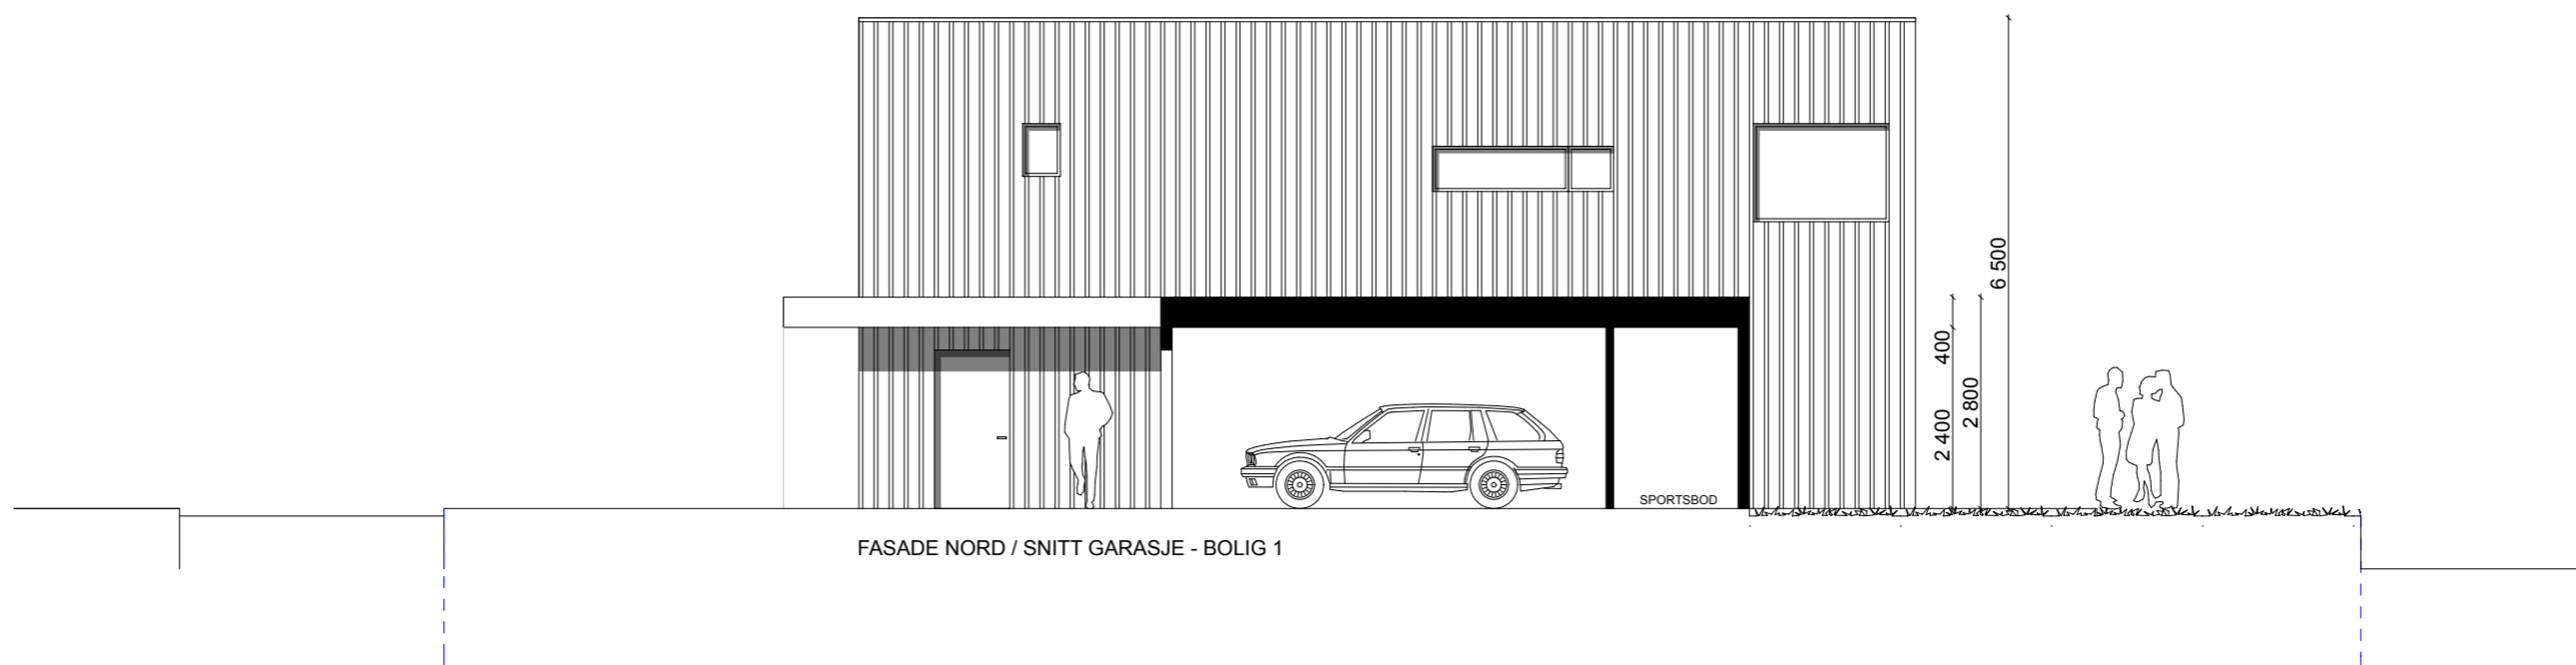



FASADE NORD / SNITT GARASJE - BOLIG 1

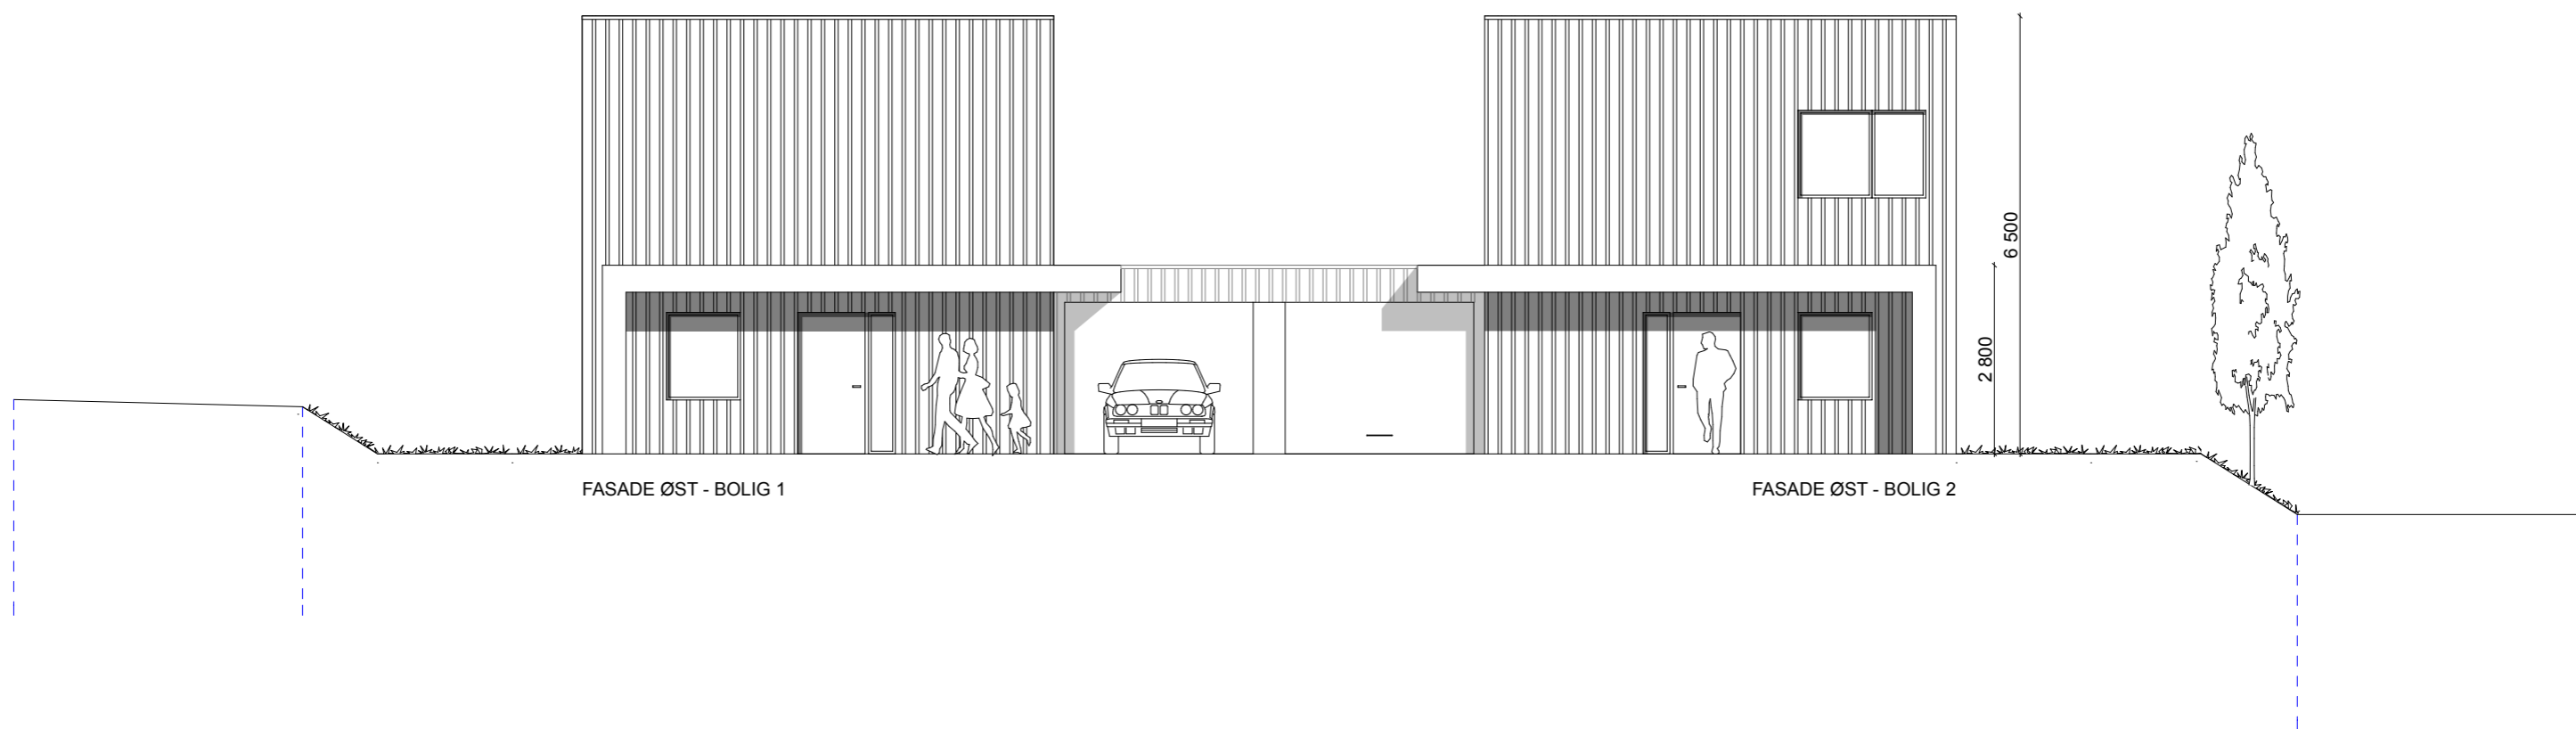


FASADE ØST - BOLIG 1


FASADE ØST - BOLIG 2

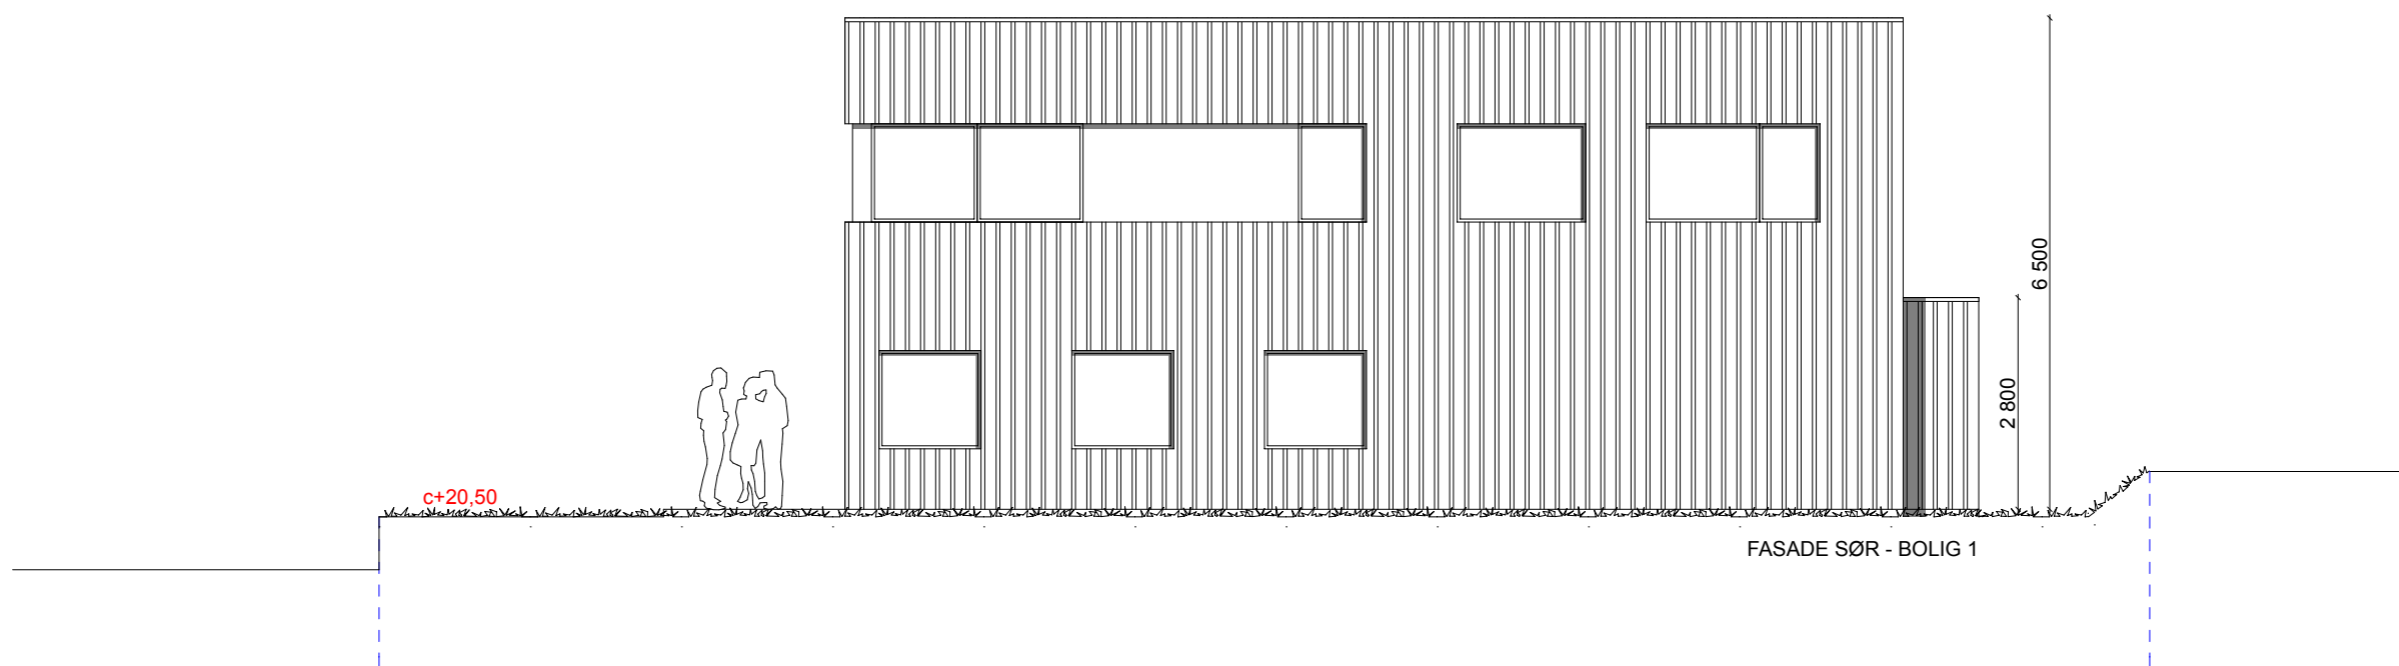


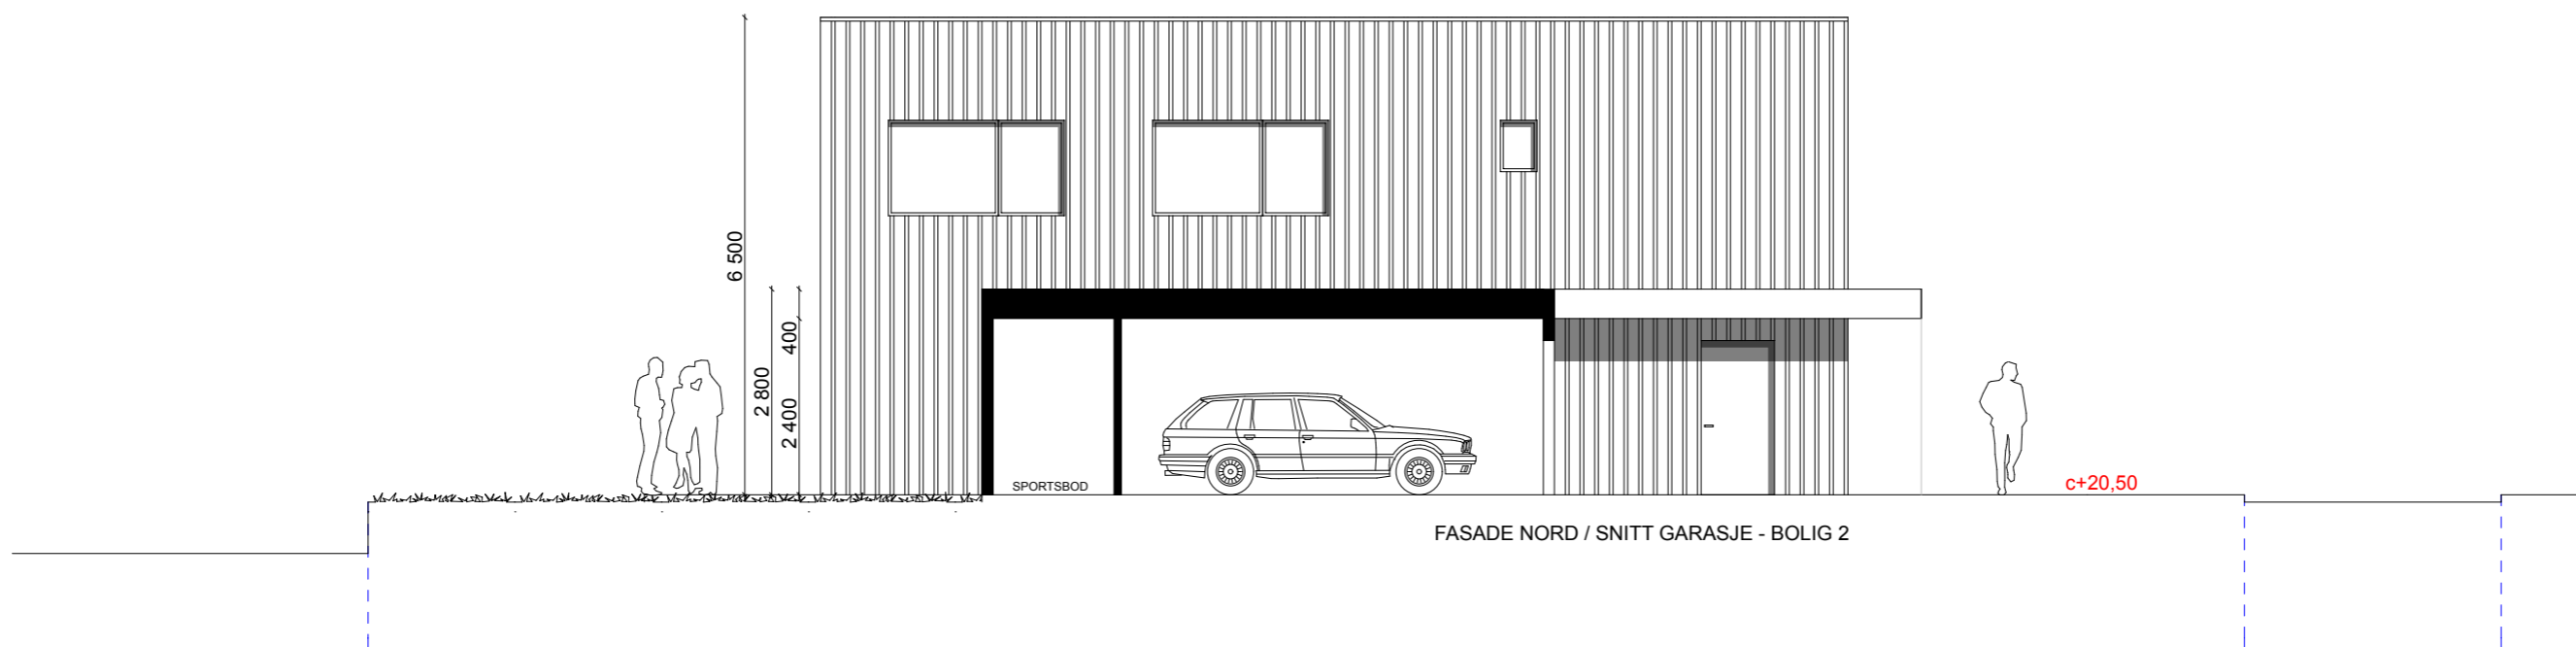




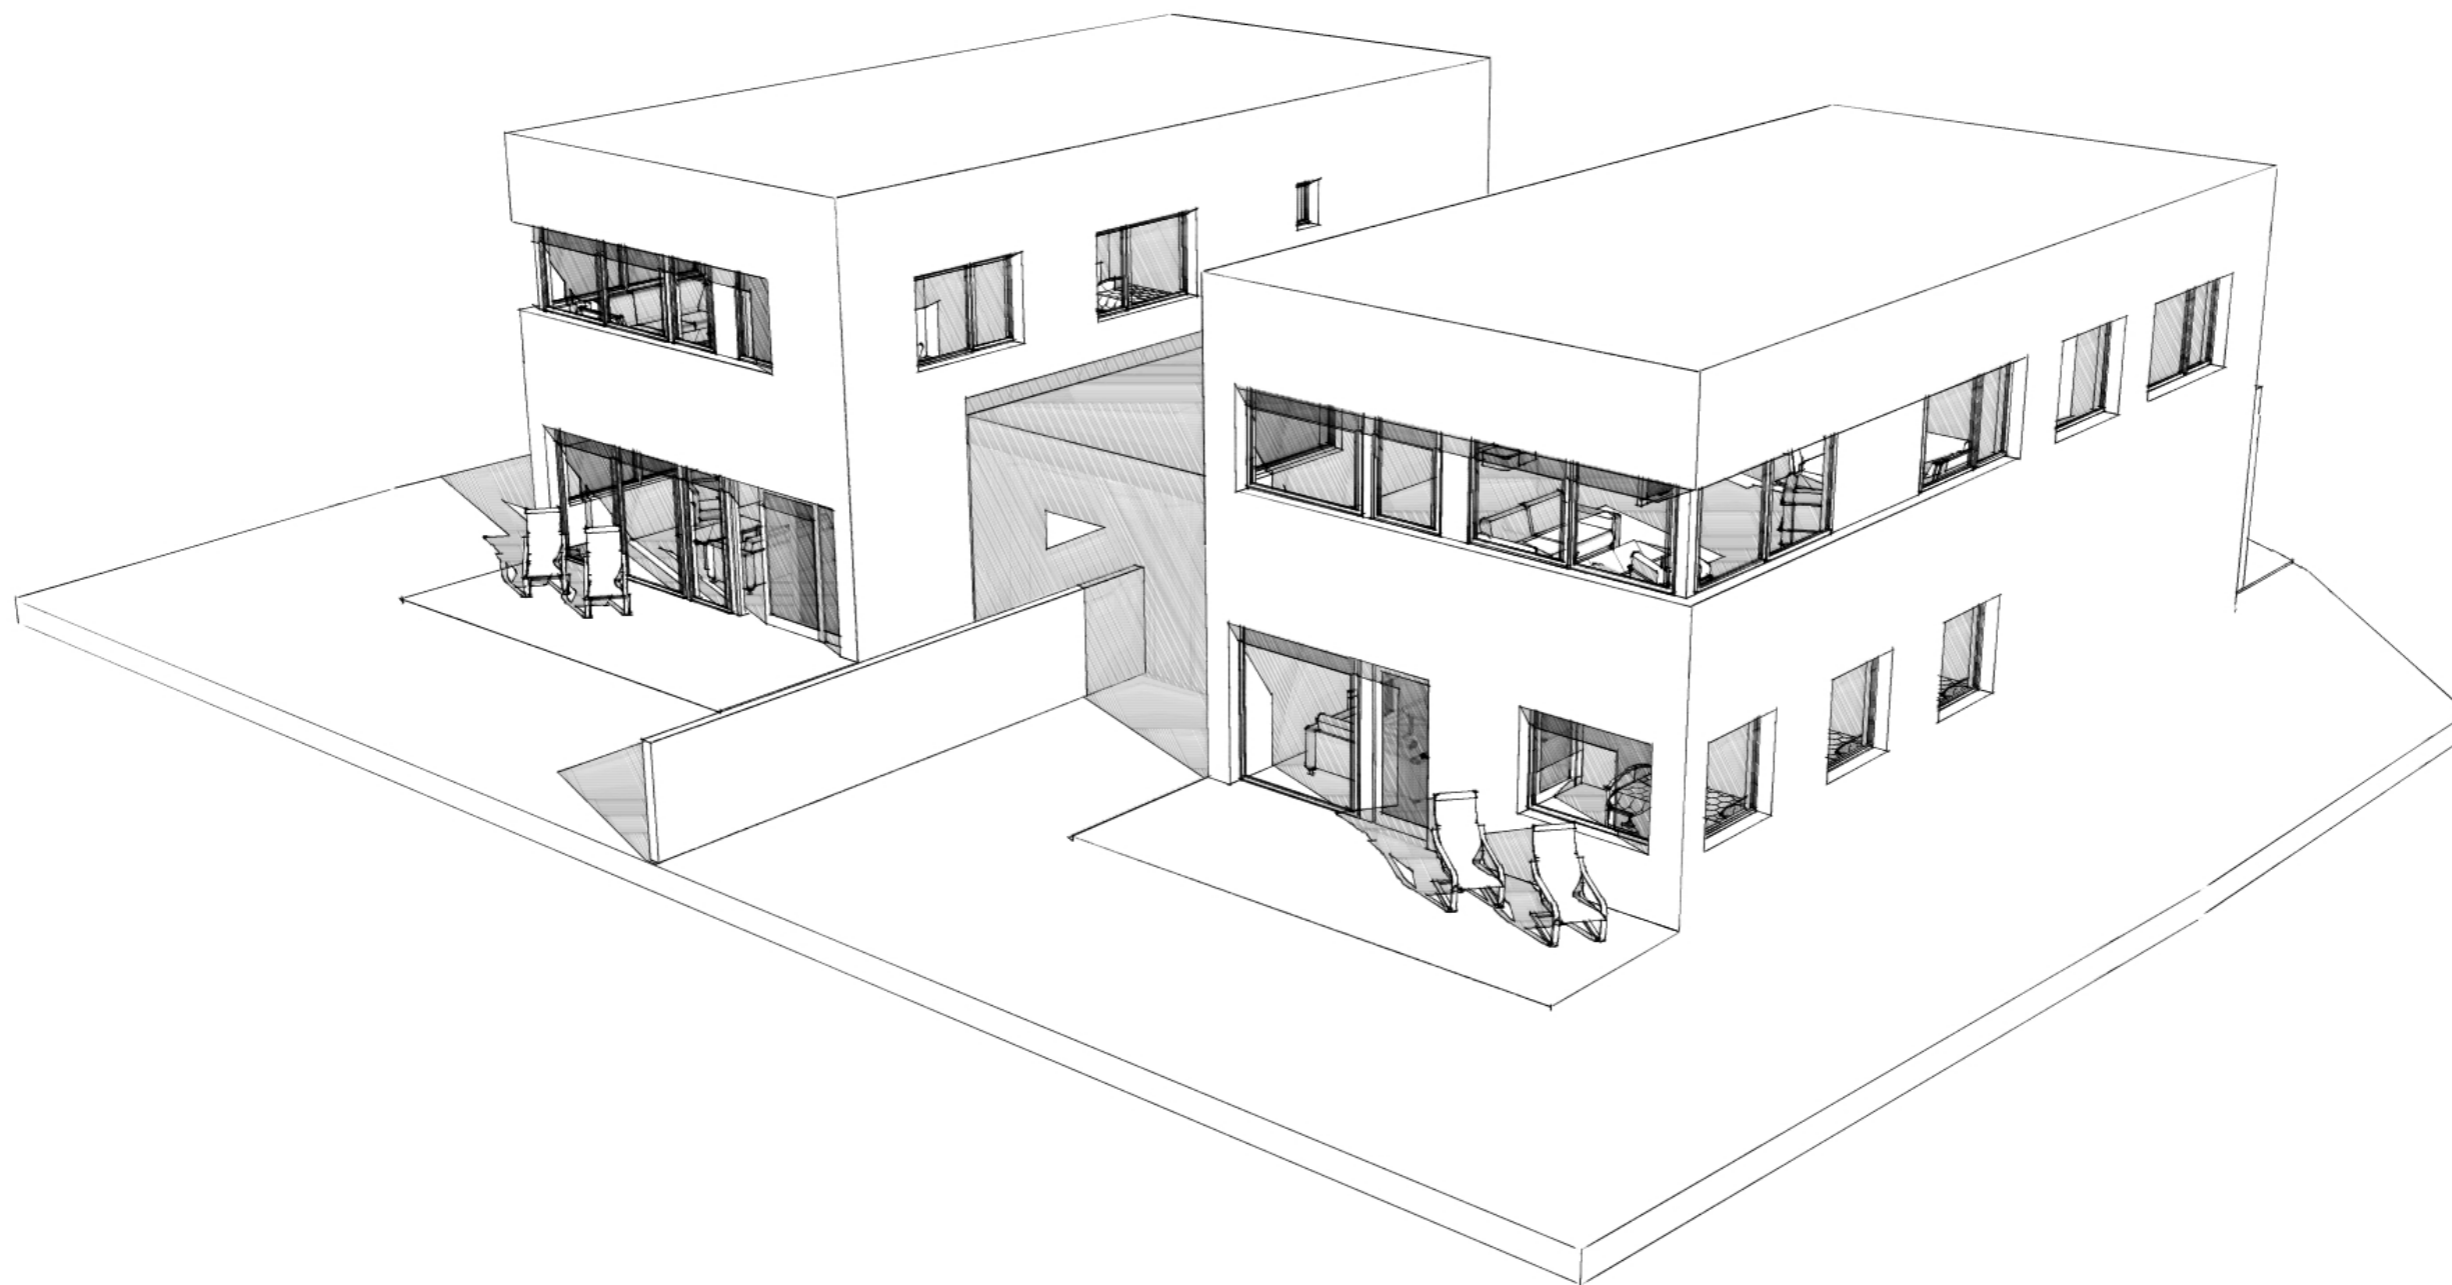


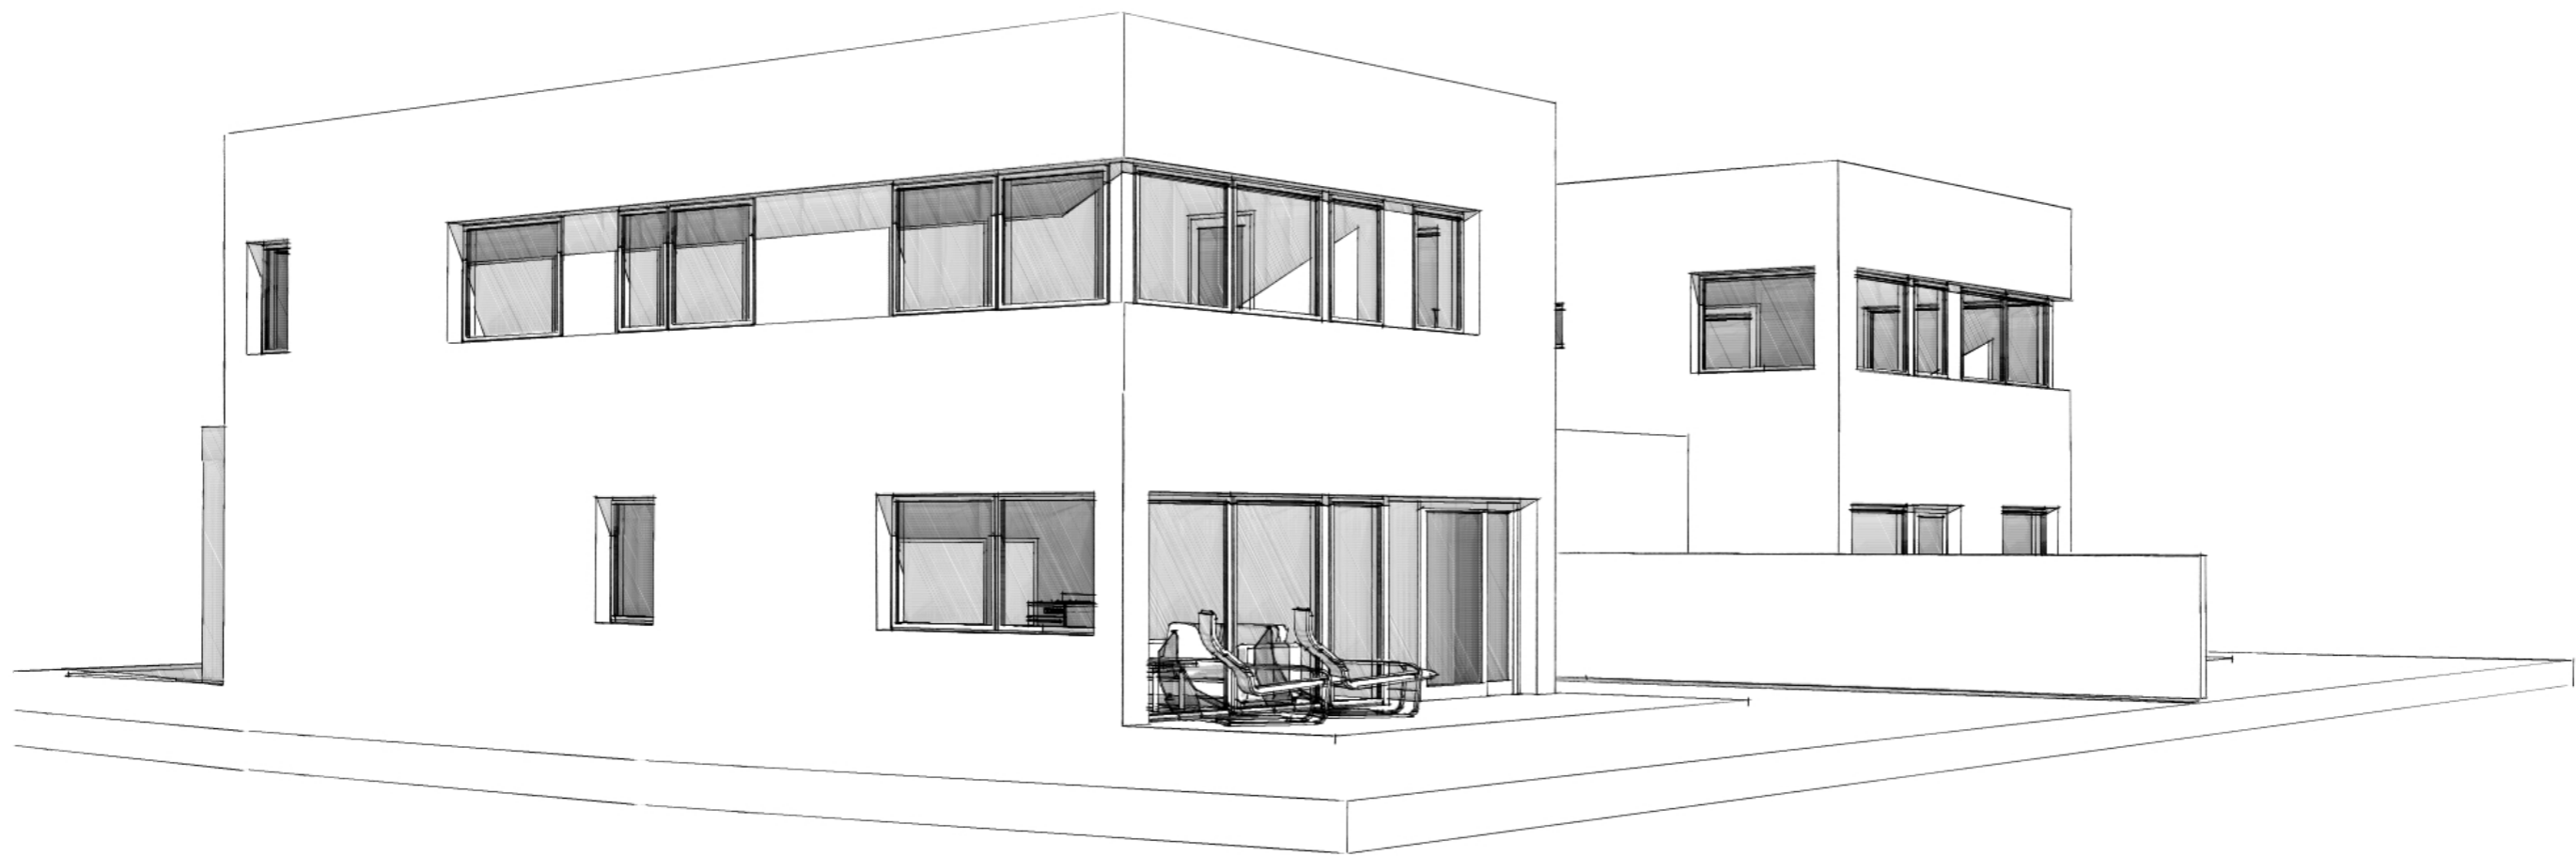


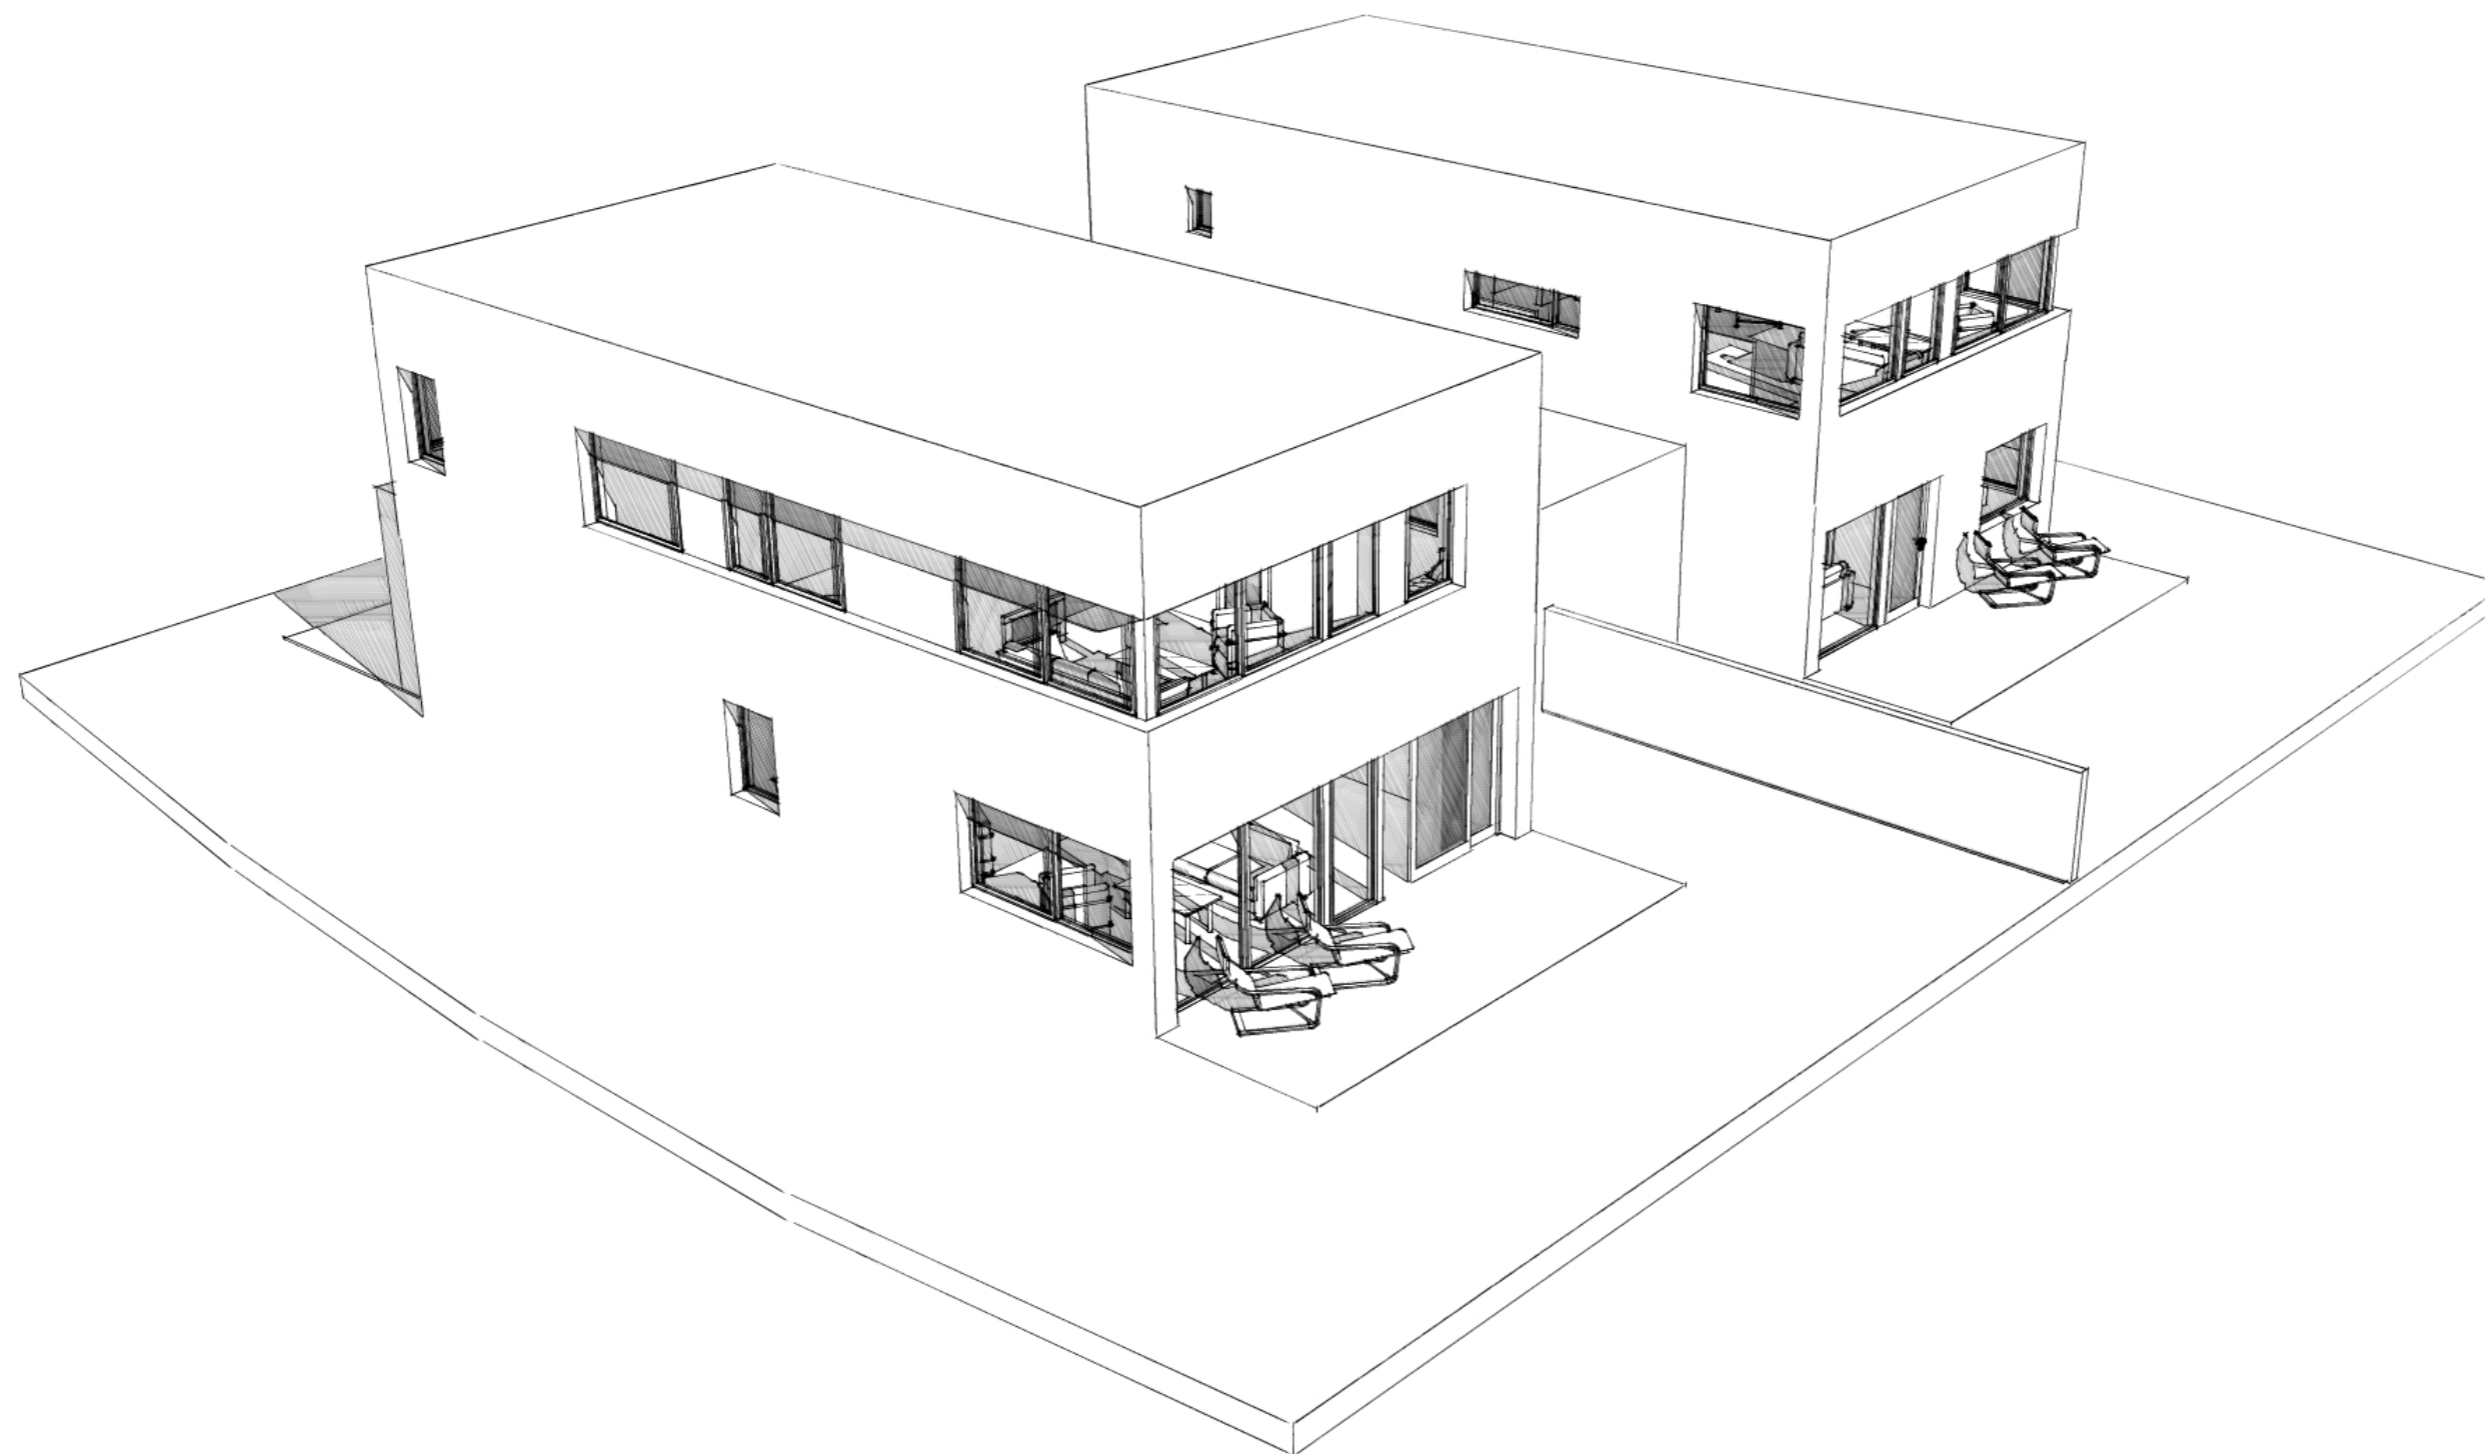


BOLIG 3

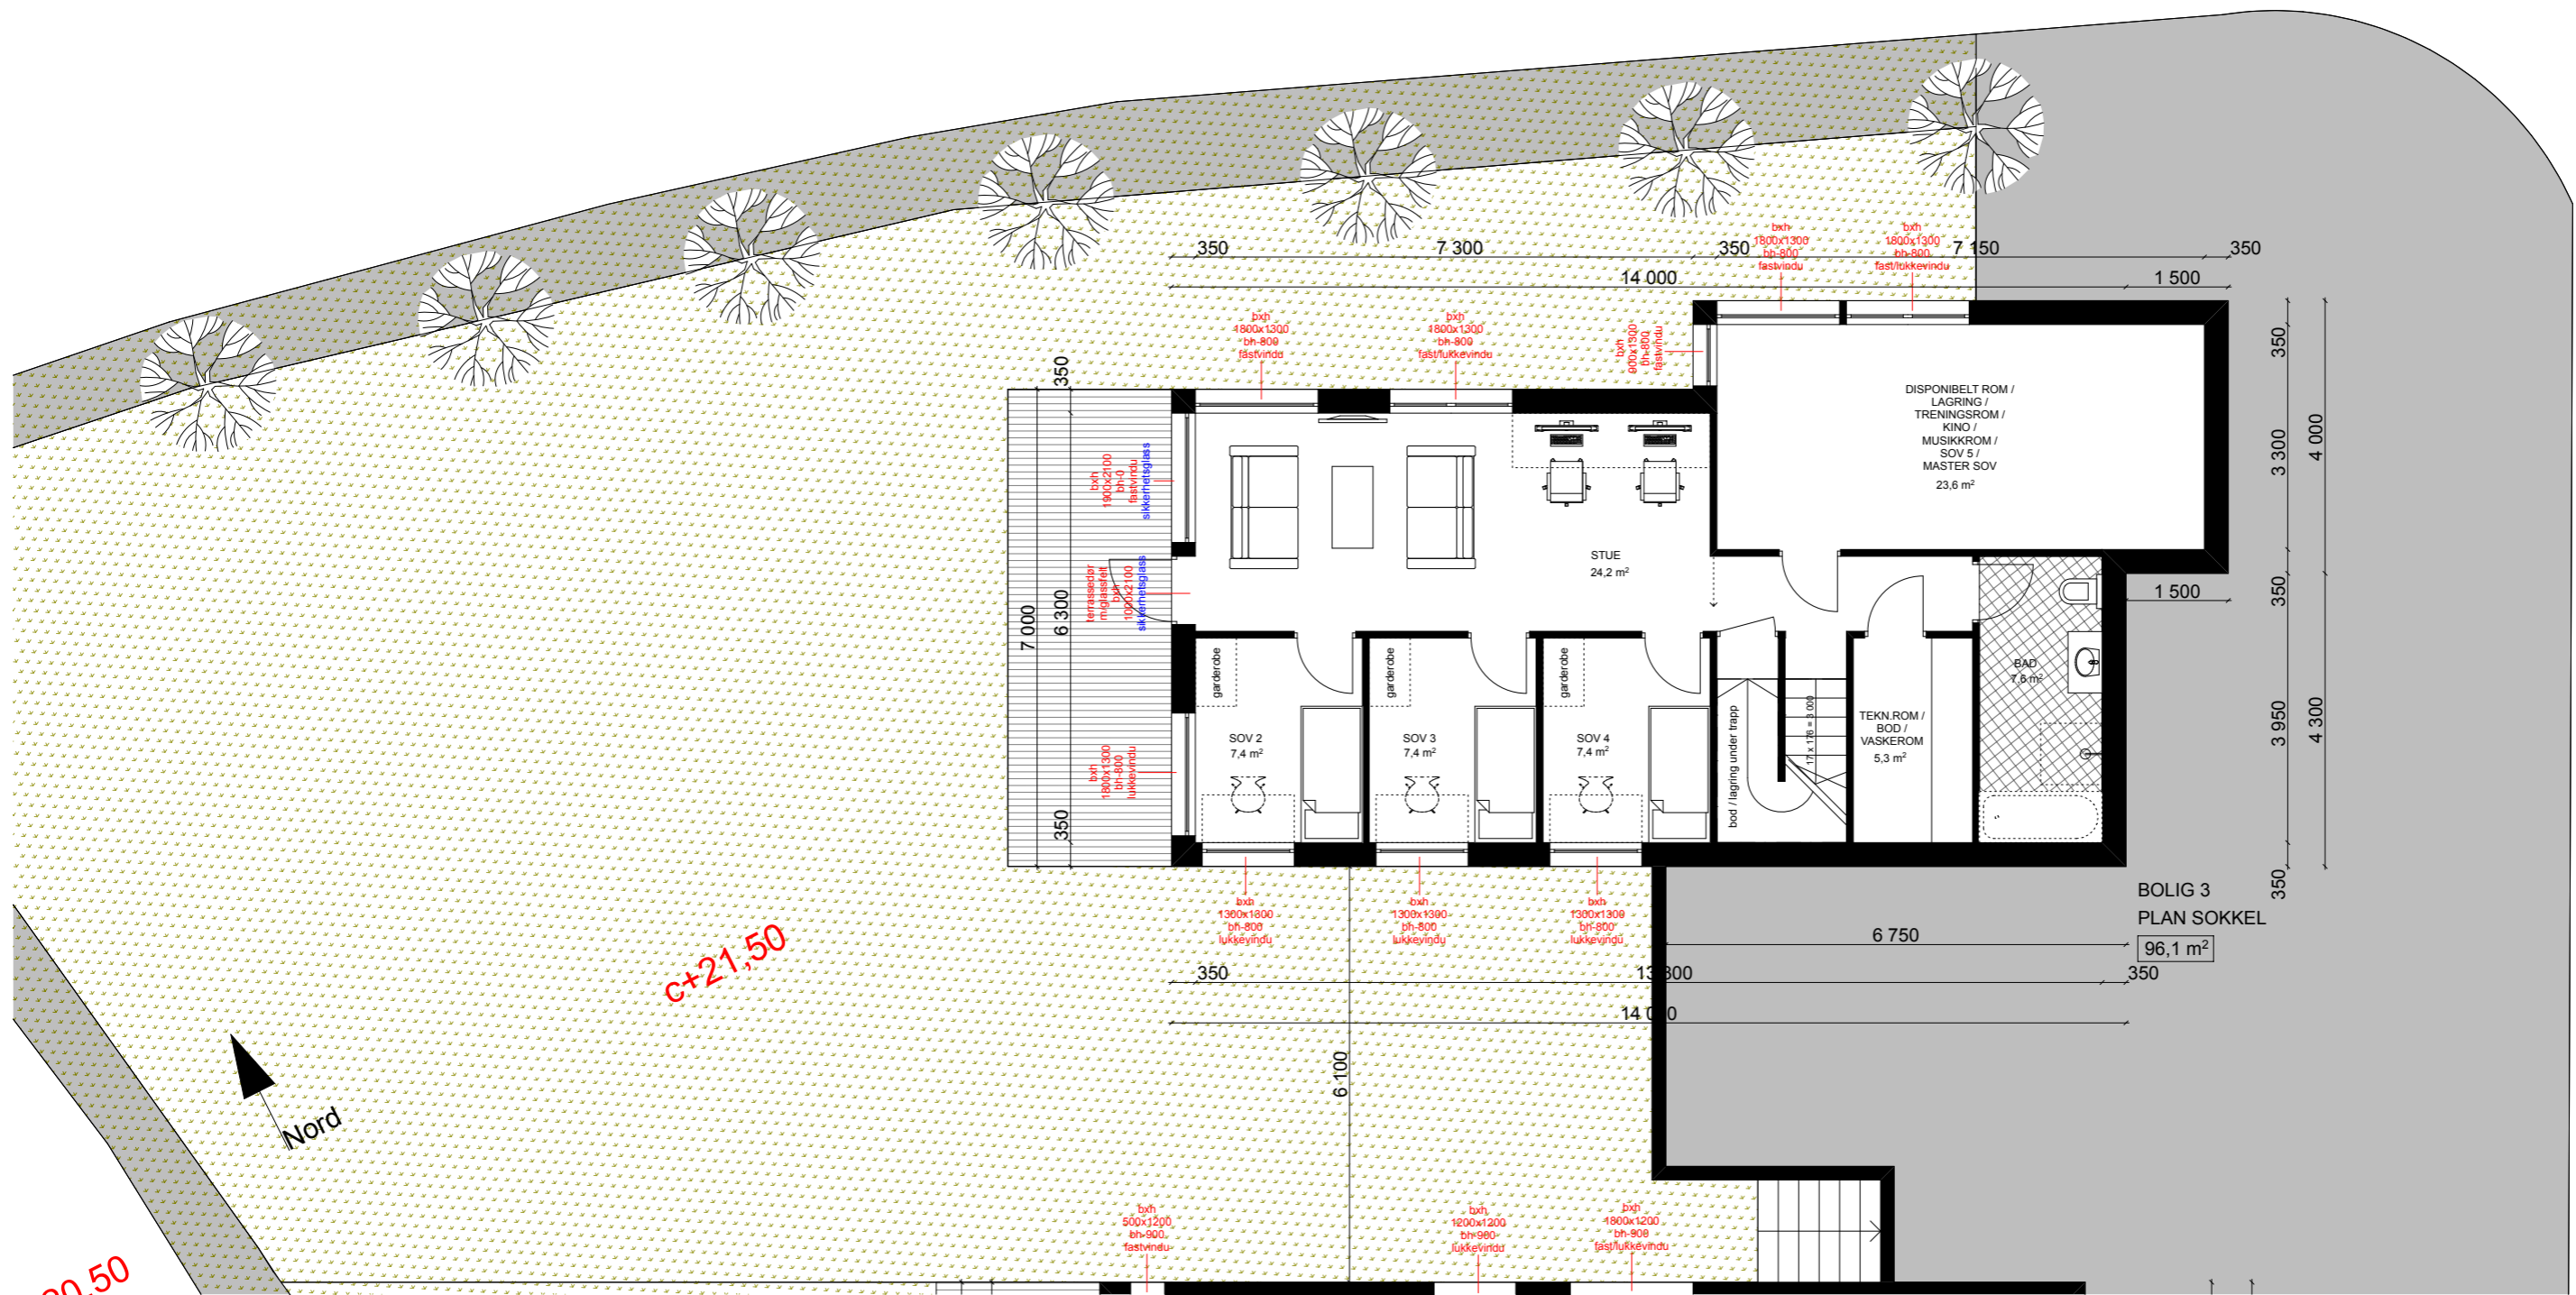

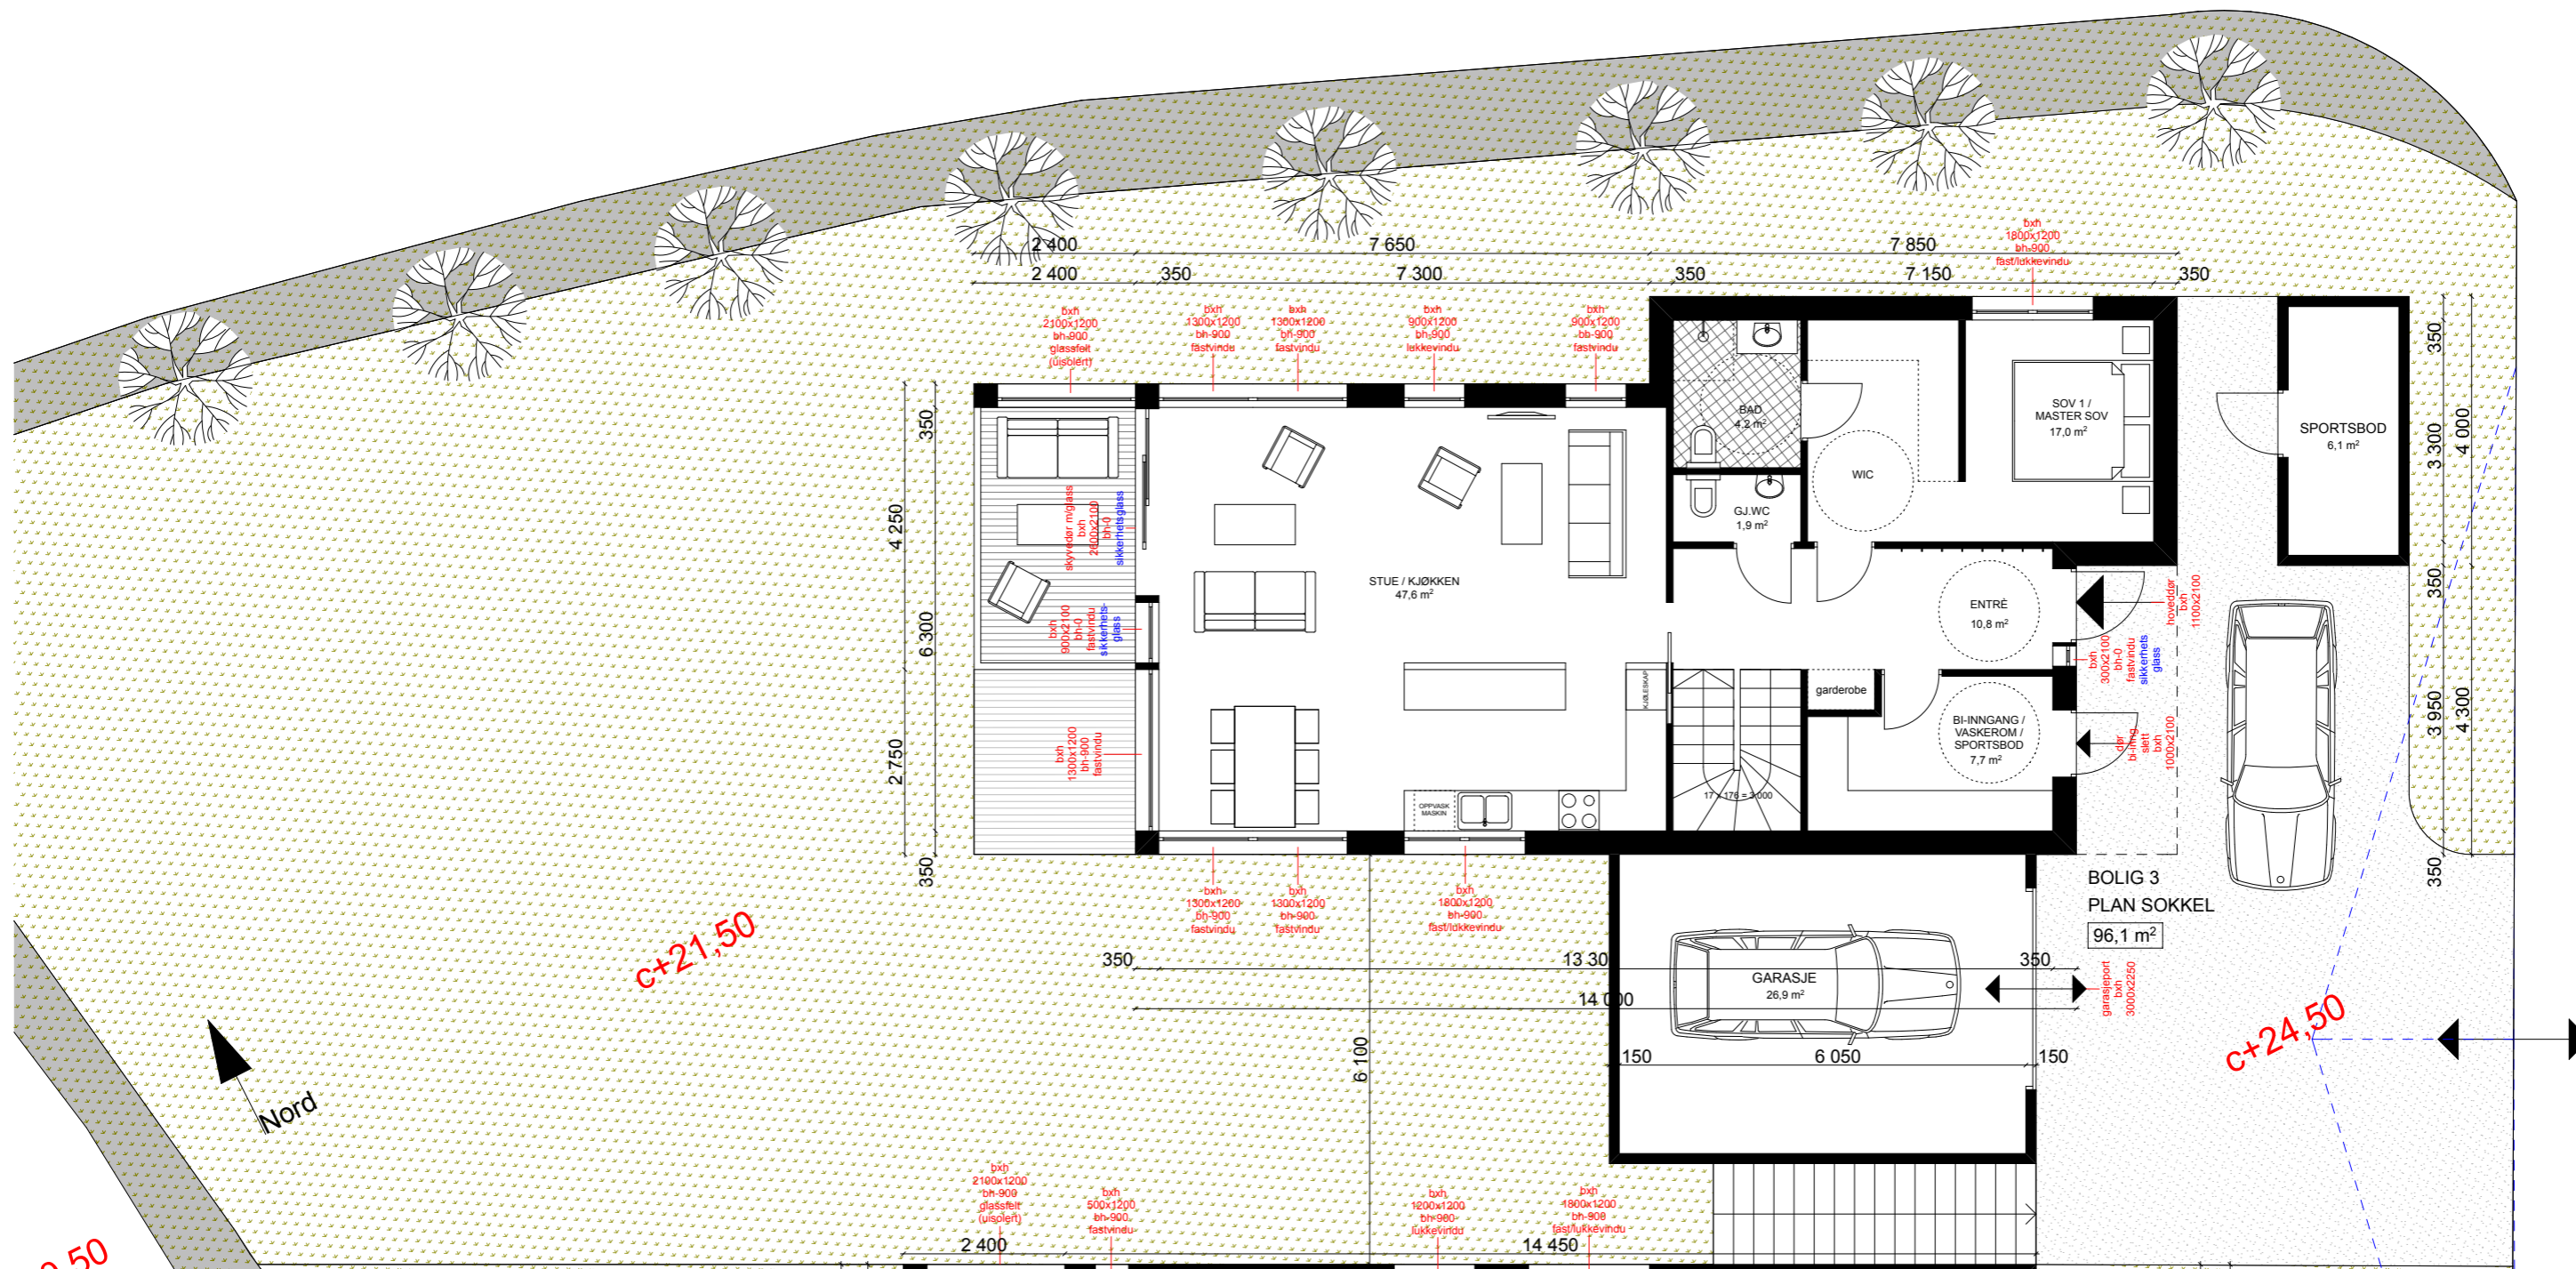

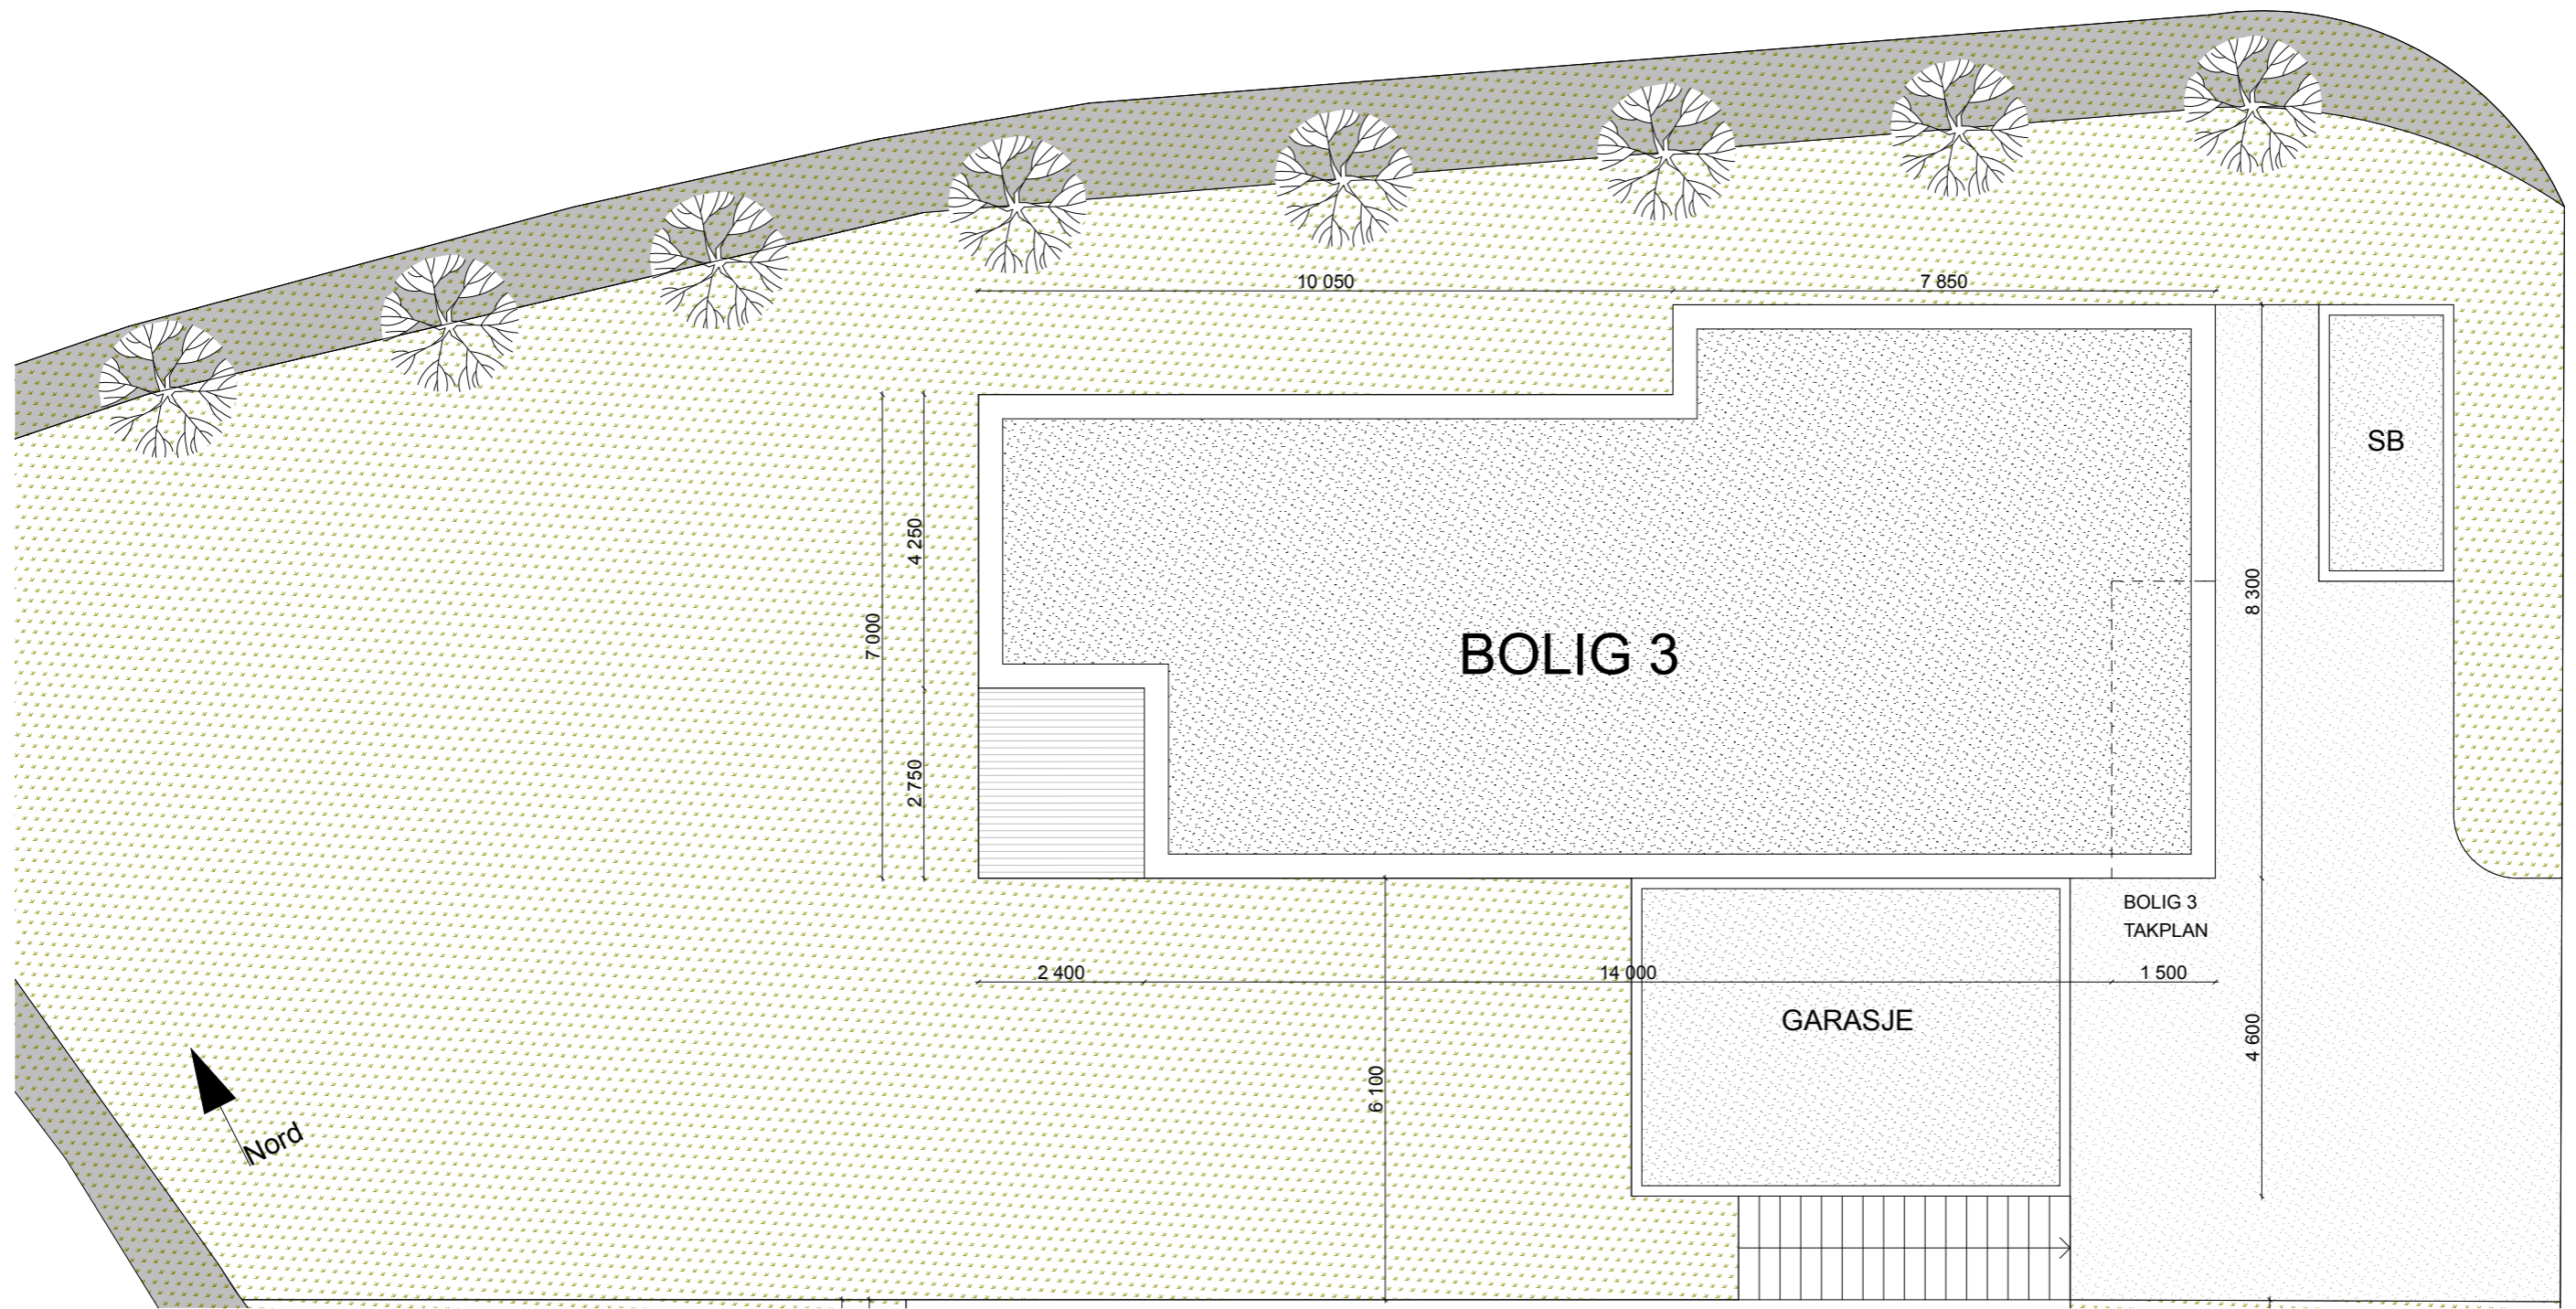


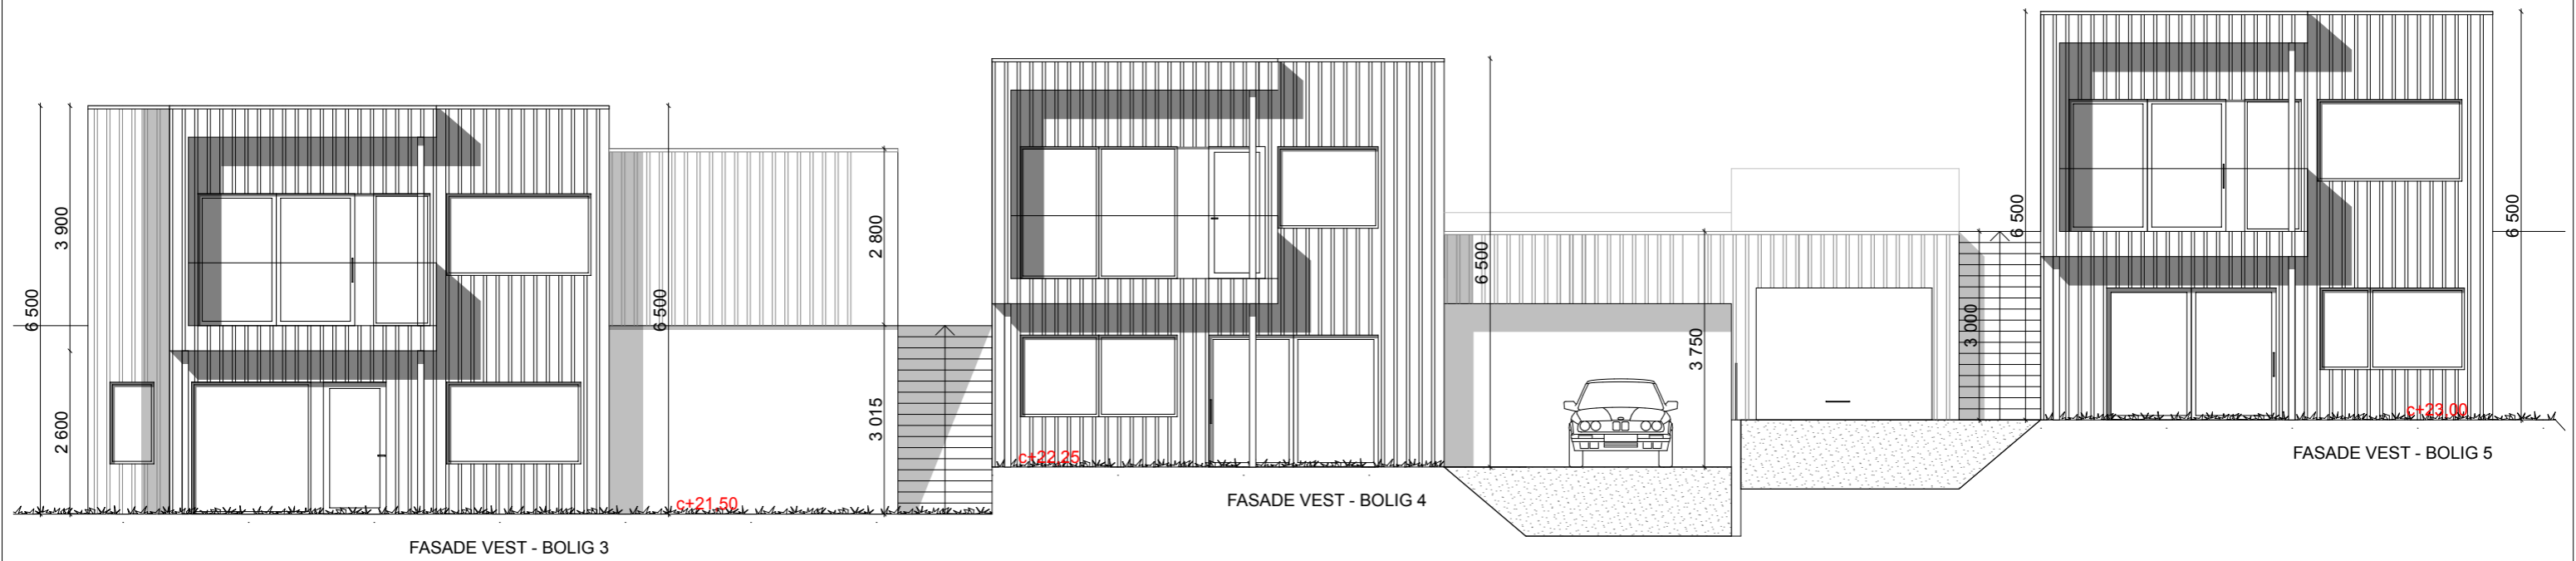

FASADE VEST - BOLIG 3


FASADE VEST - BOLIG 4


FASADE VEST - BOLIG 5

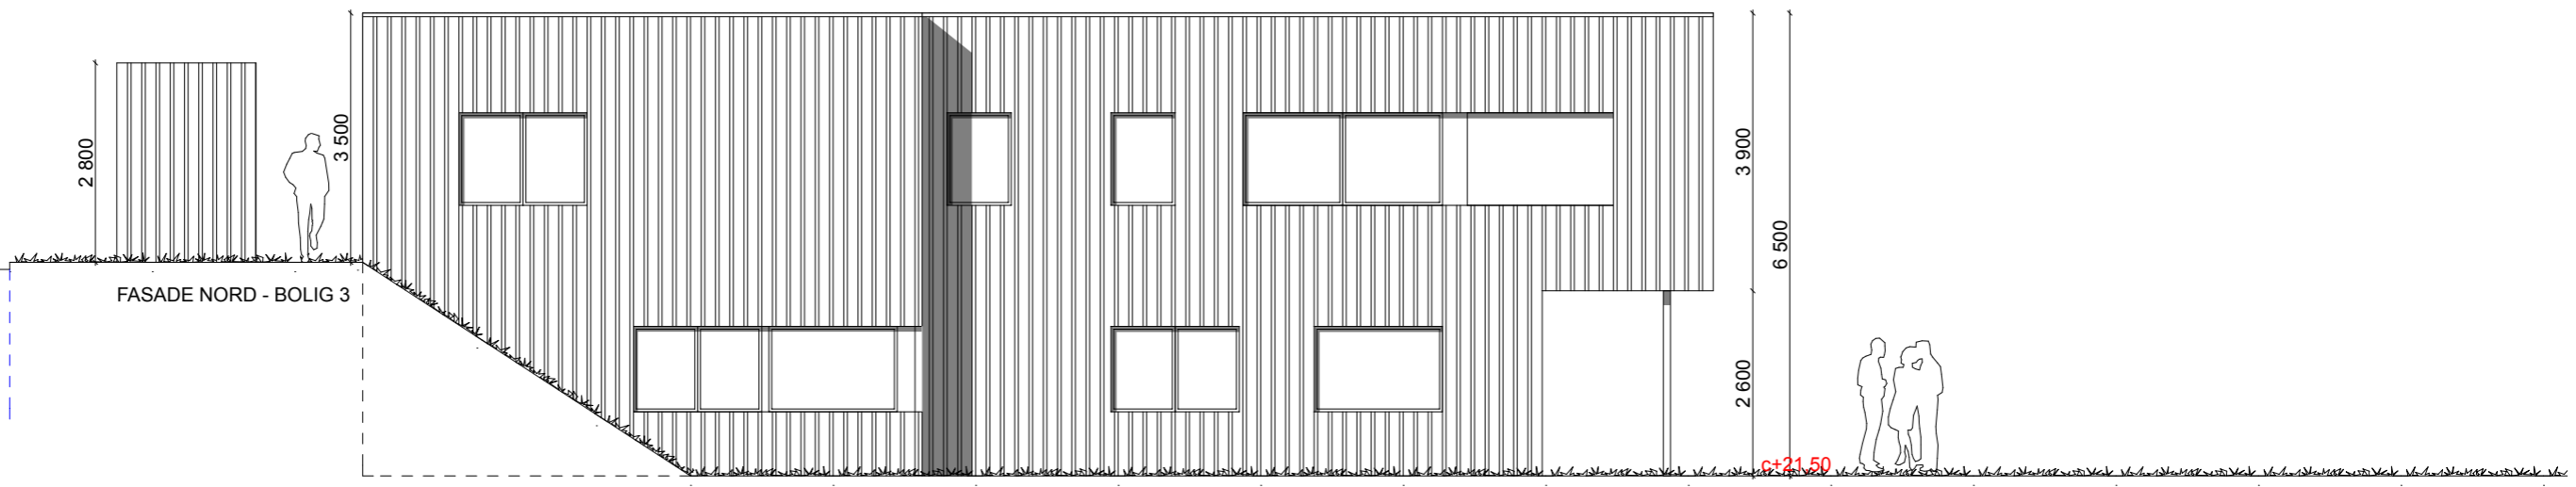


FASADE NORD - BOLIG 3


c+21.50

<p>STUDIO AASE ARKITEKTUR</p>		<p>SKISSEPROSJEKT 5 NYE ENEBOLIGER</p>	<p>SJUKEHUSVEIEN 19-21 EGERSUND KOMMUNE</p>	<p>TEGNINGER ARKITEKT</p>	<p>FASADER 15.05.24</p>	<p>1:100 sign/kontr. PAA</p>	<p>026</p>
-----------------------------------	---	--	---	---------------------------	-----------------------------	--------------------------------------	------------

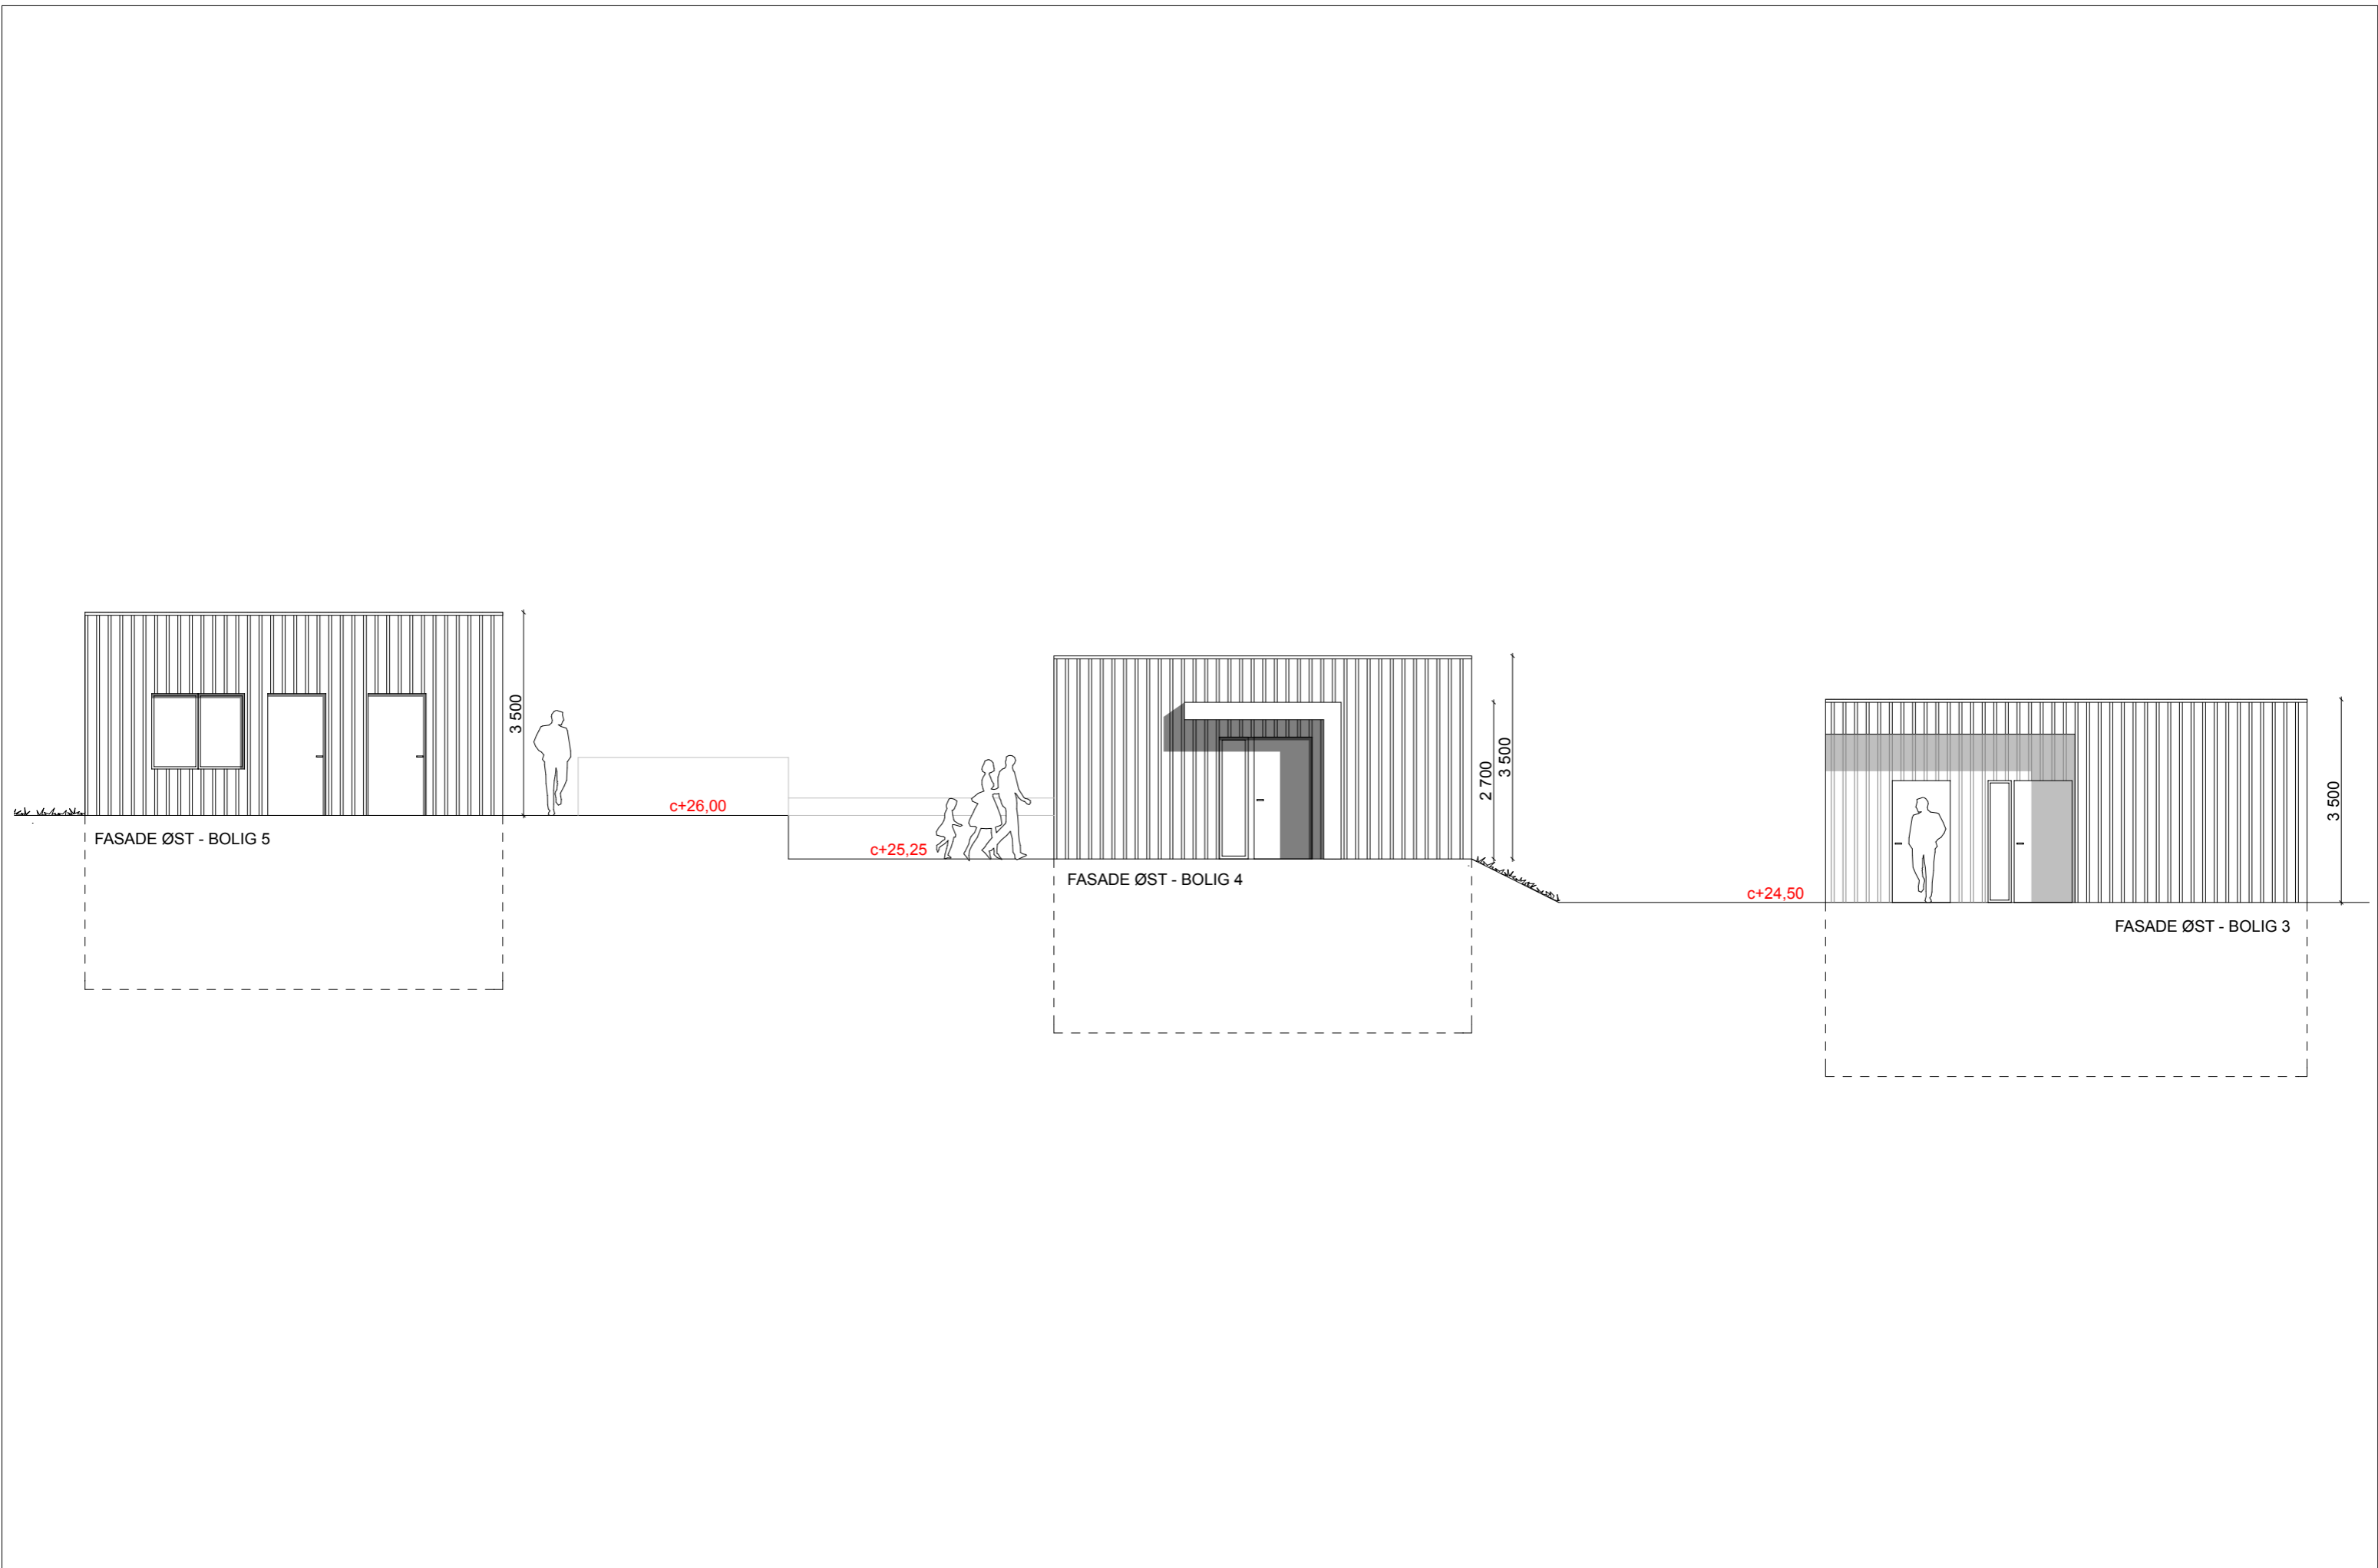

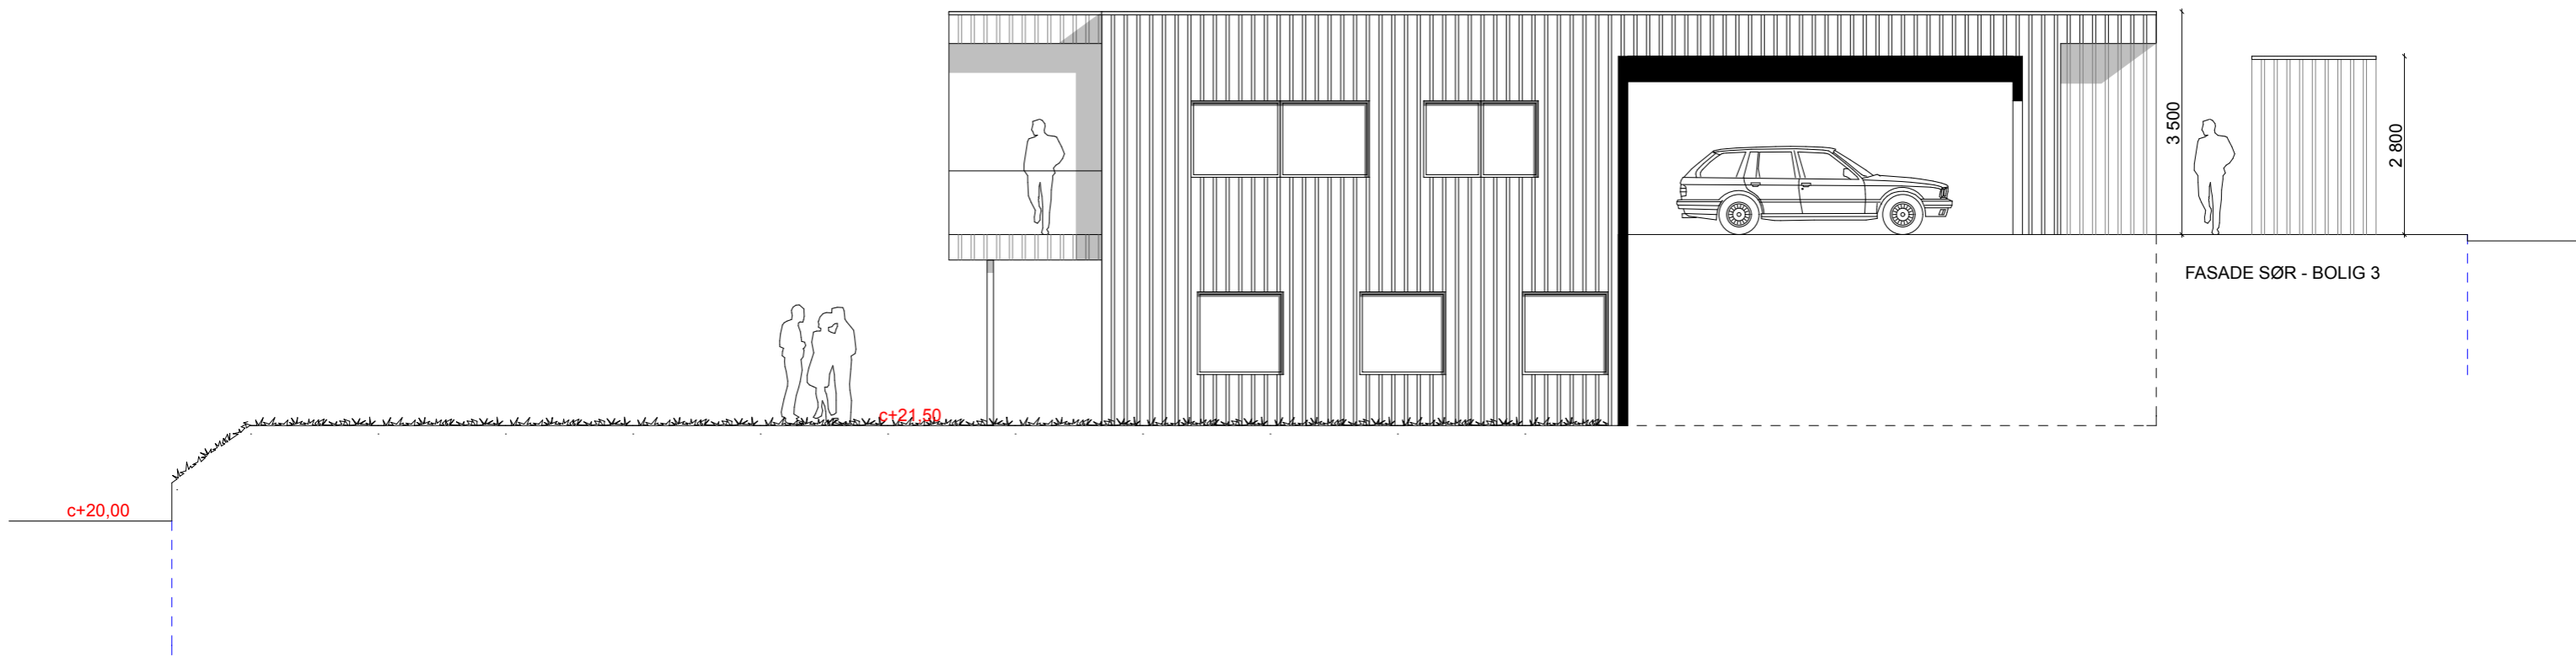




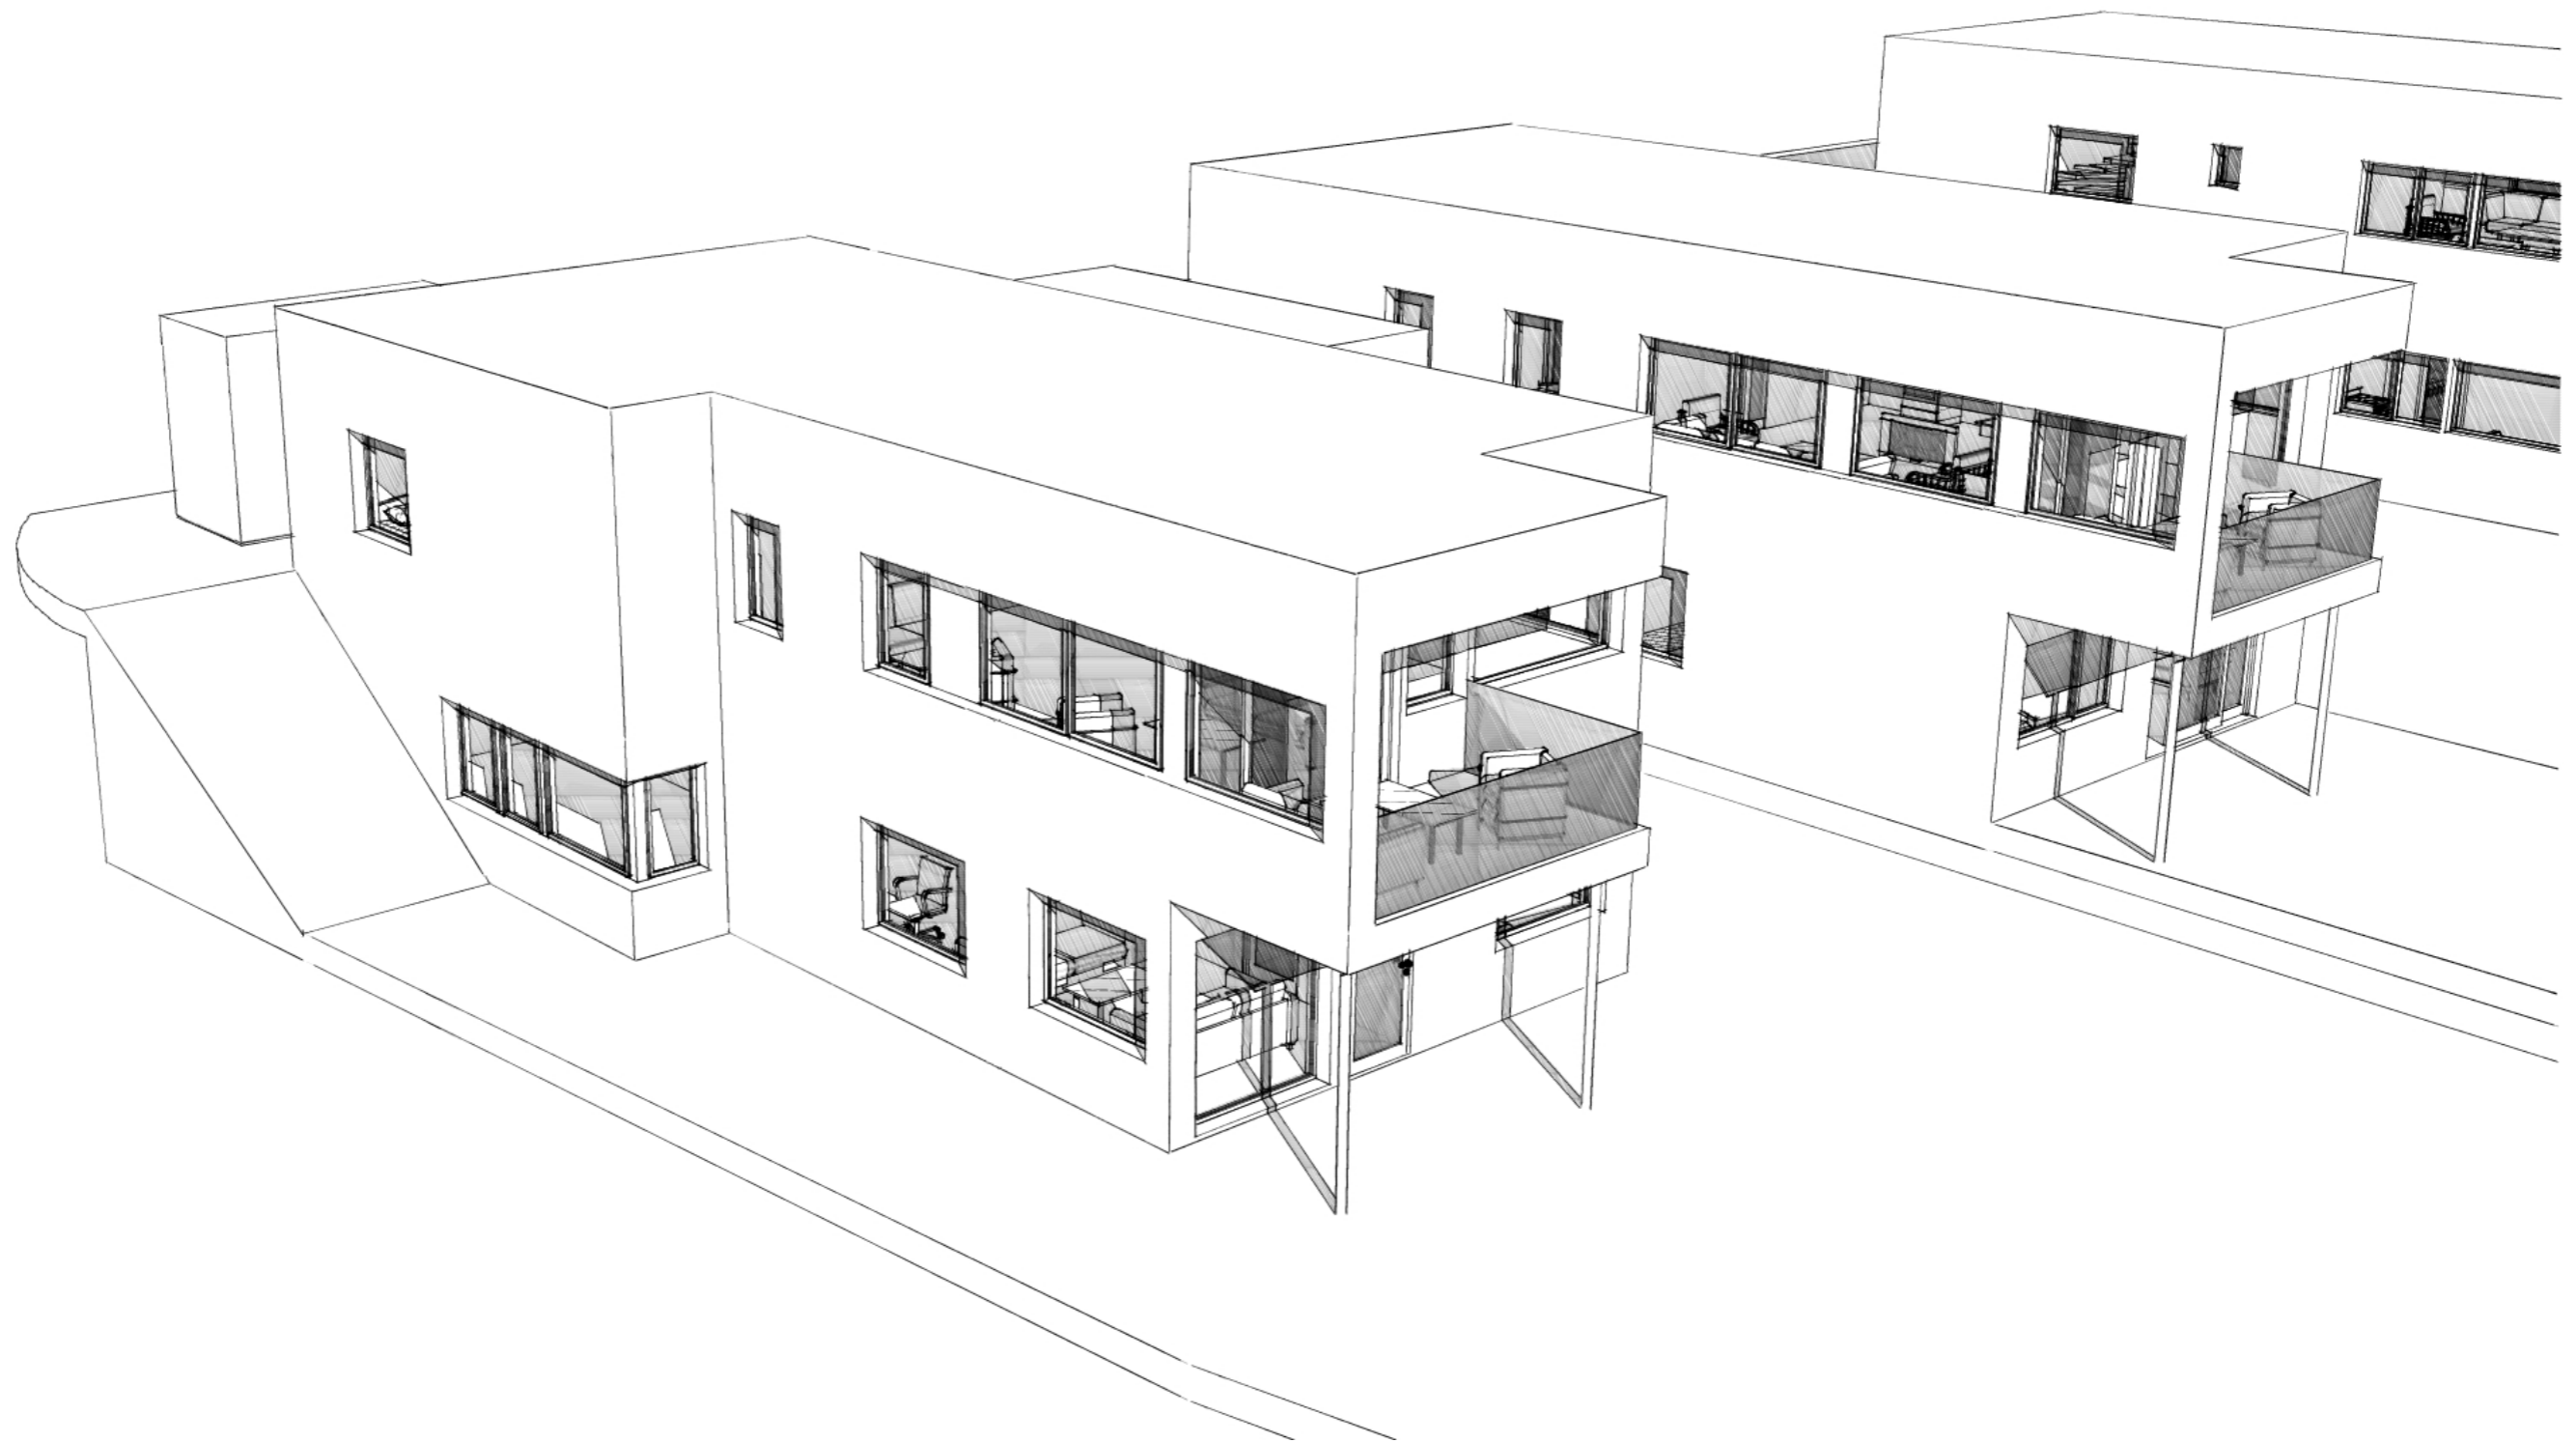


BOLIG 4 A/B - 5




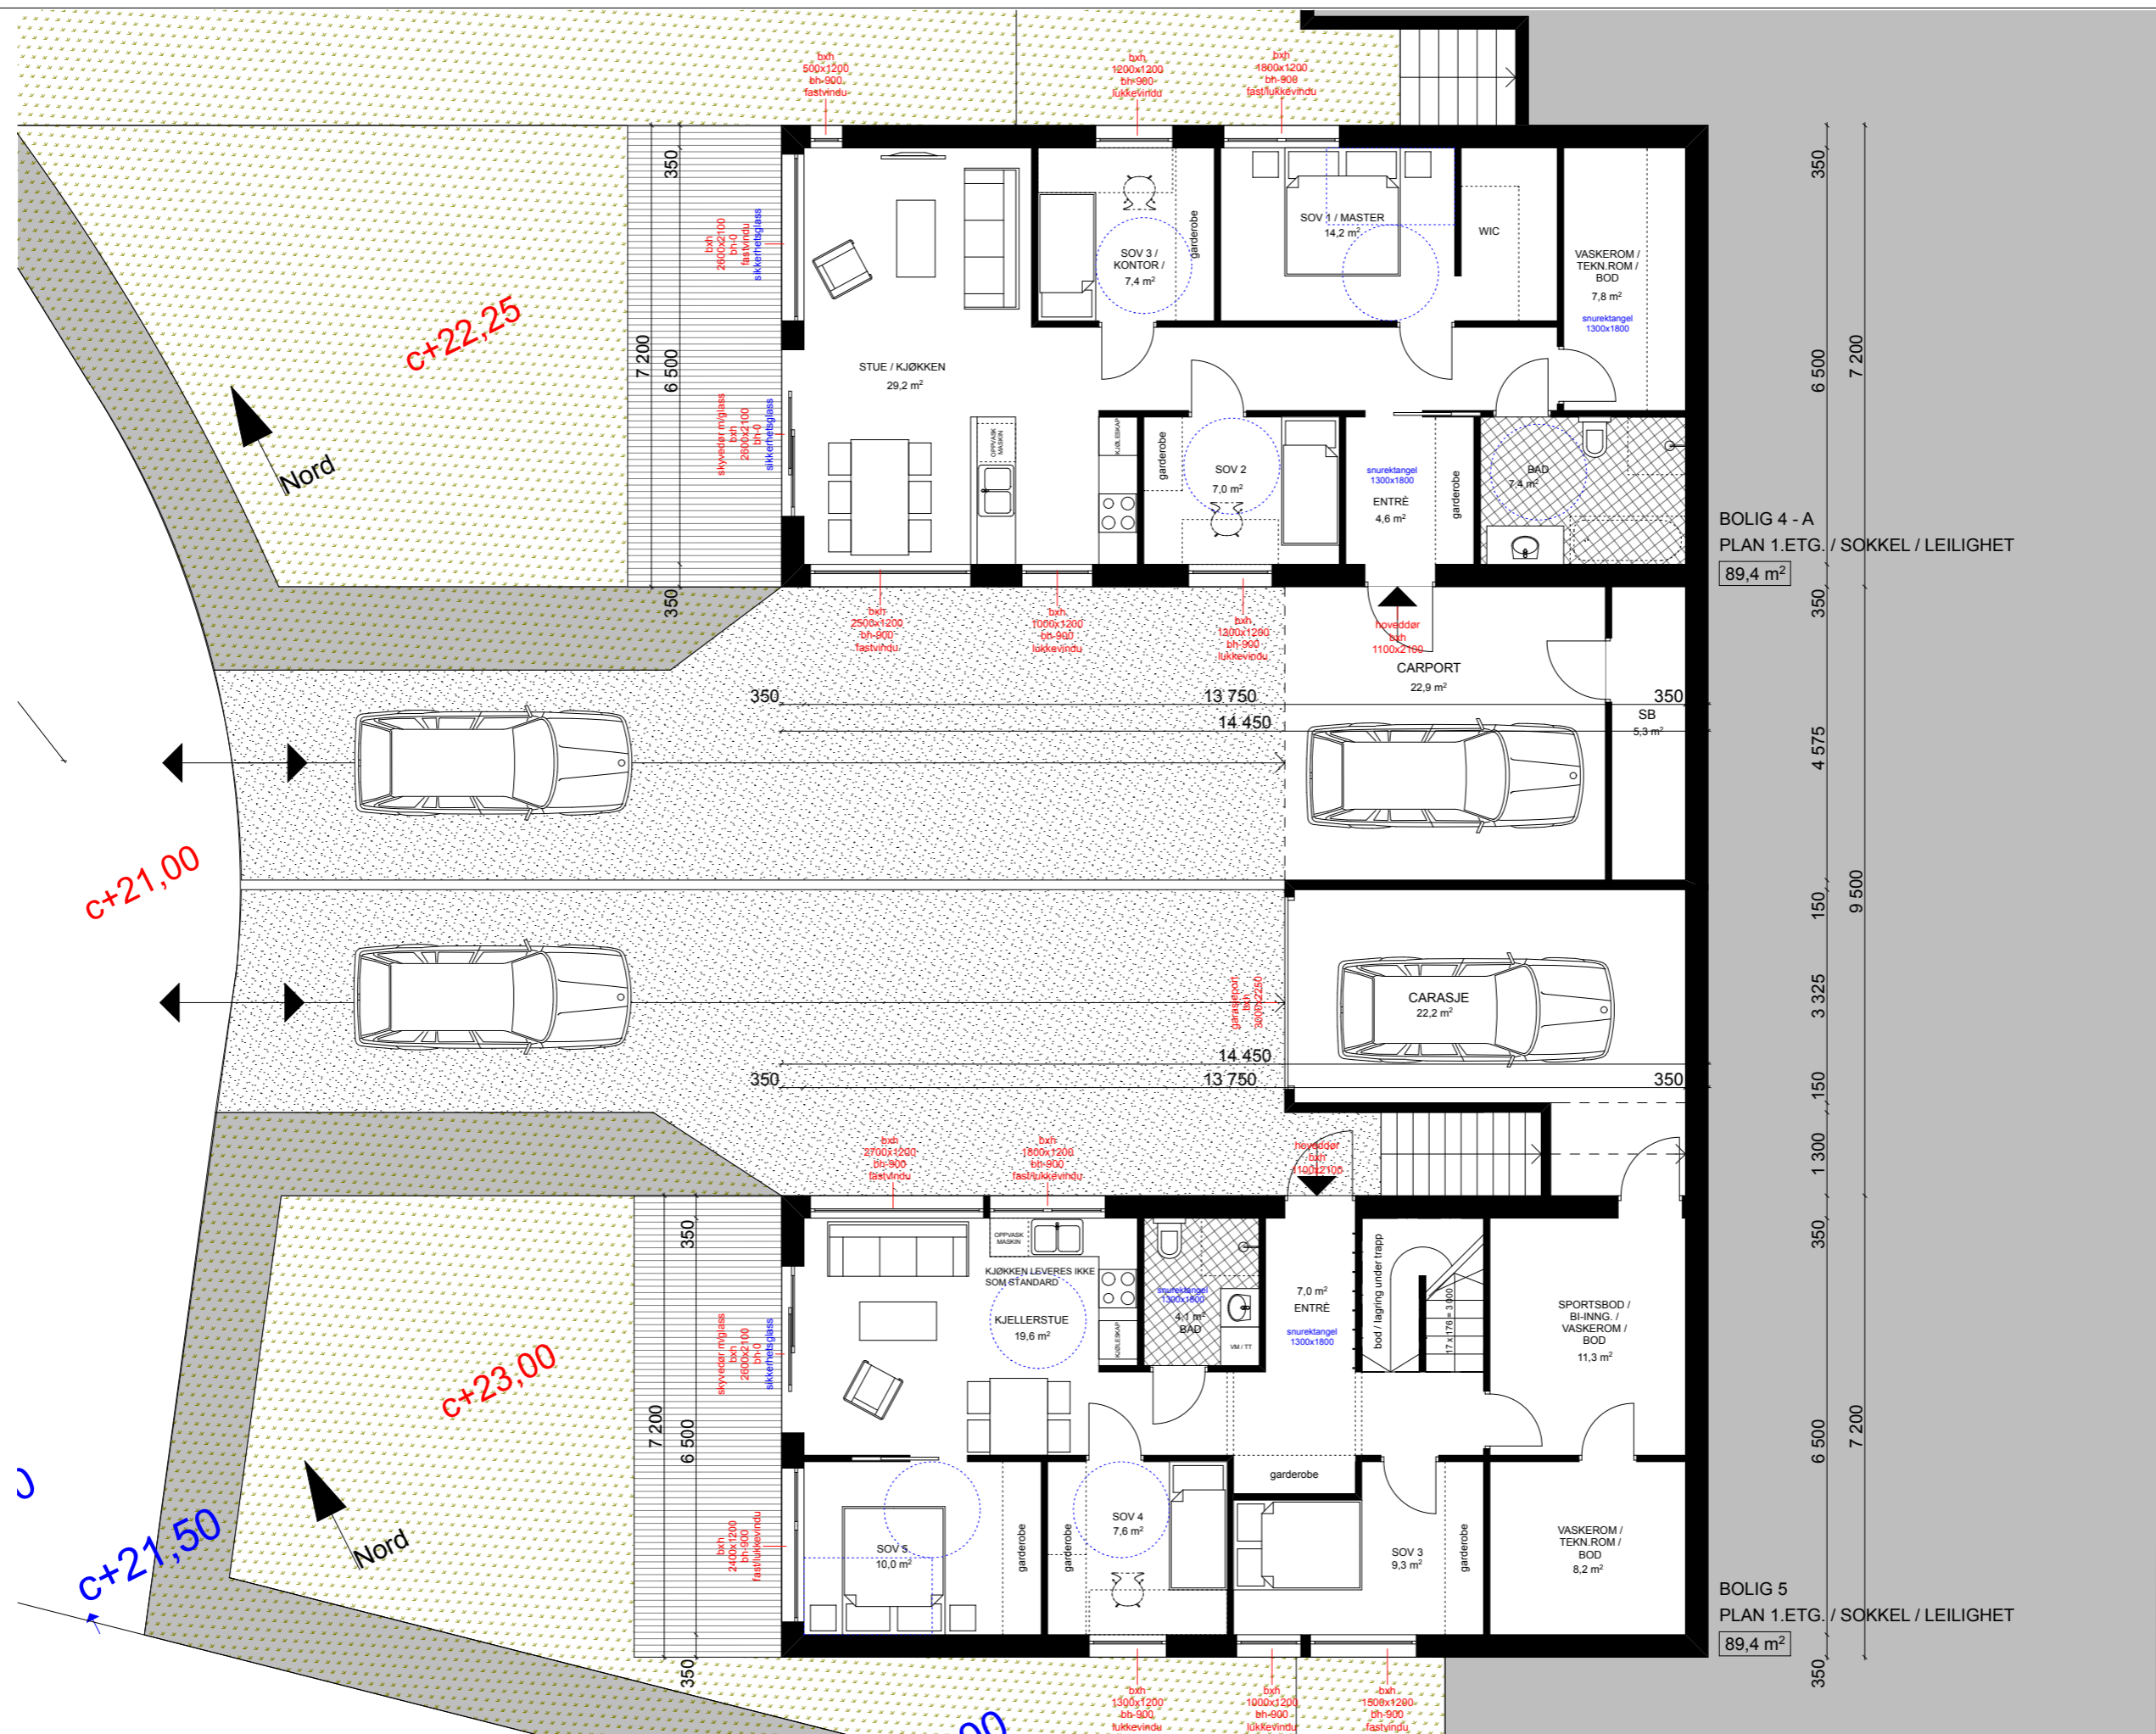


BOLIG 4 - A
PLAN 1.ETG. / SOKKEL / LEILIGHET
89,4 m²

BOLIG 5
PLAN 1.ETG. / SOKKEL / LEILIGHET
89,4 m²

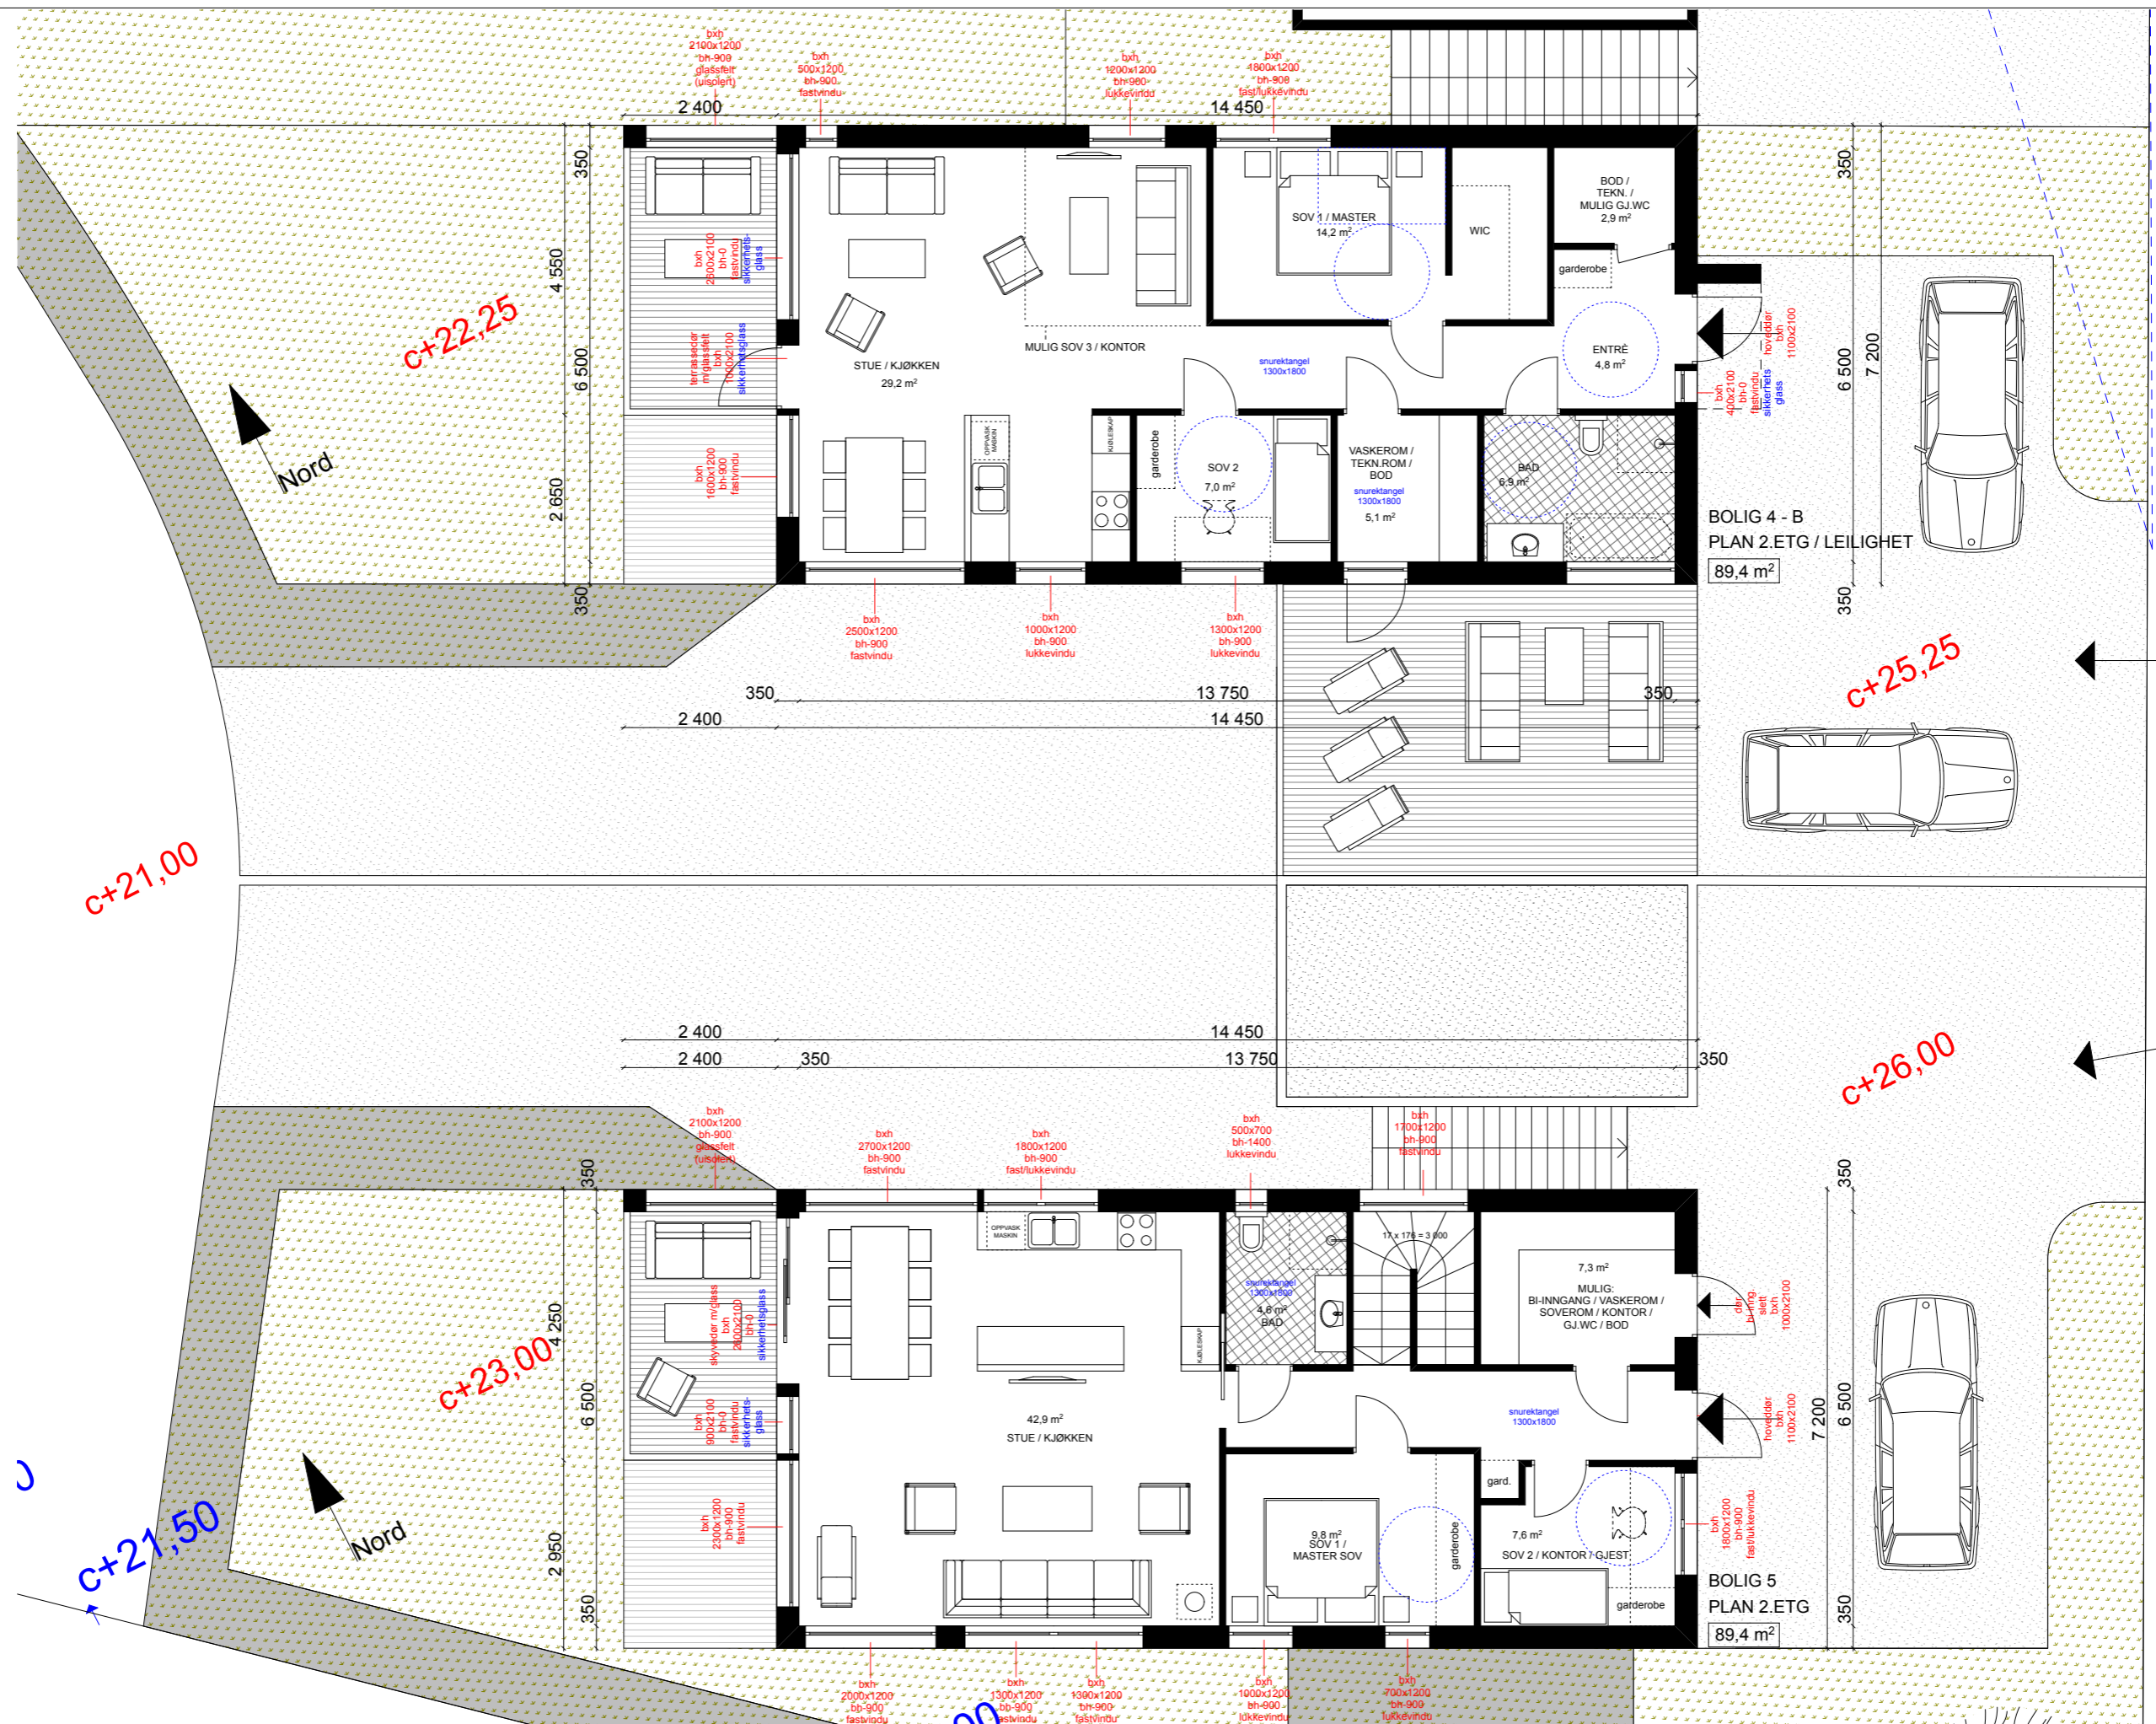

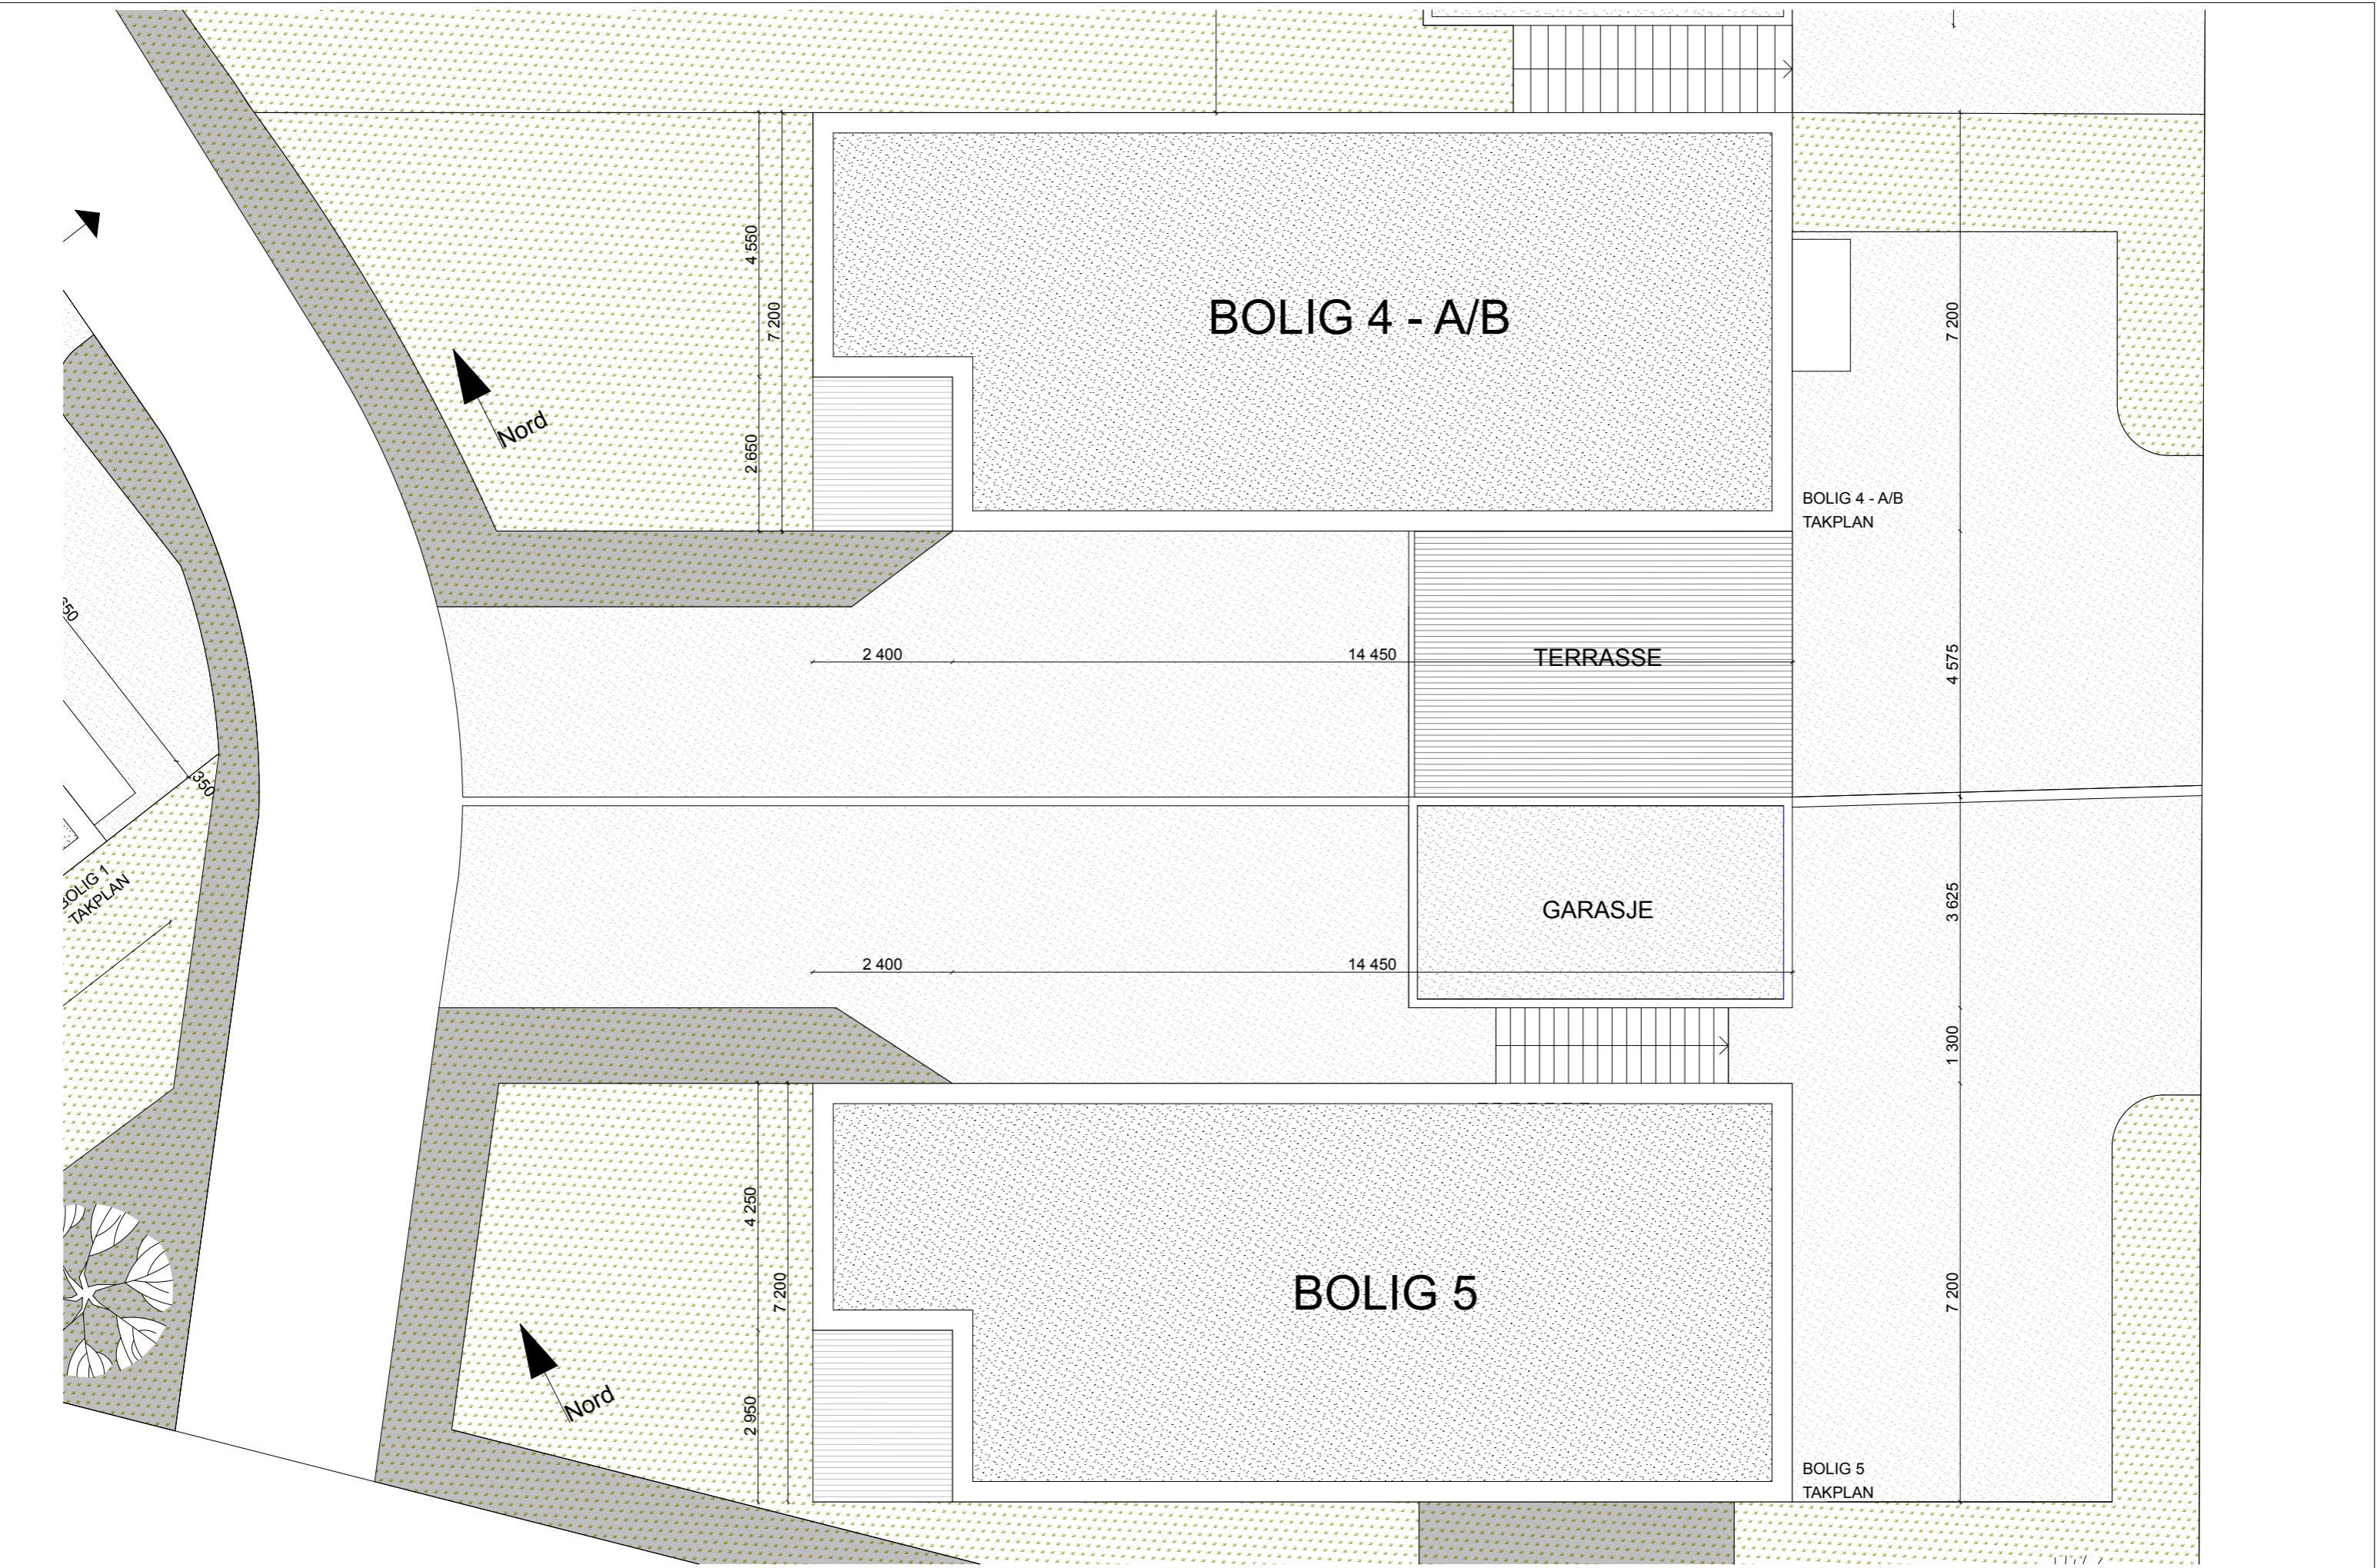

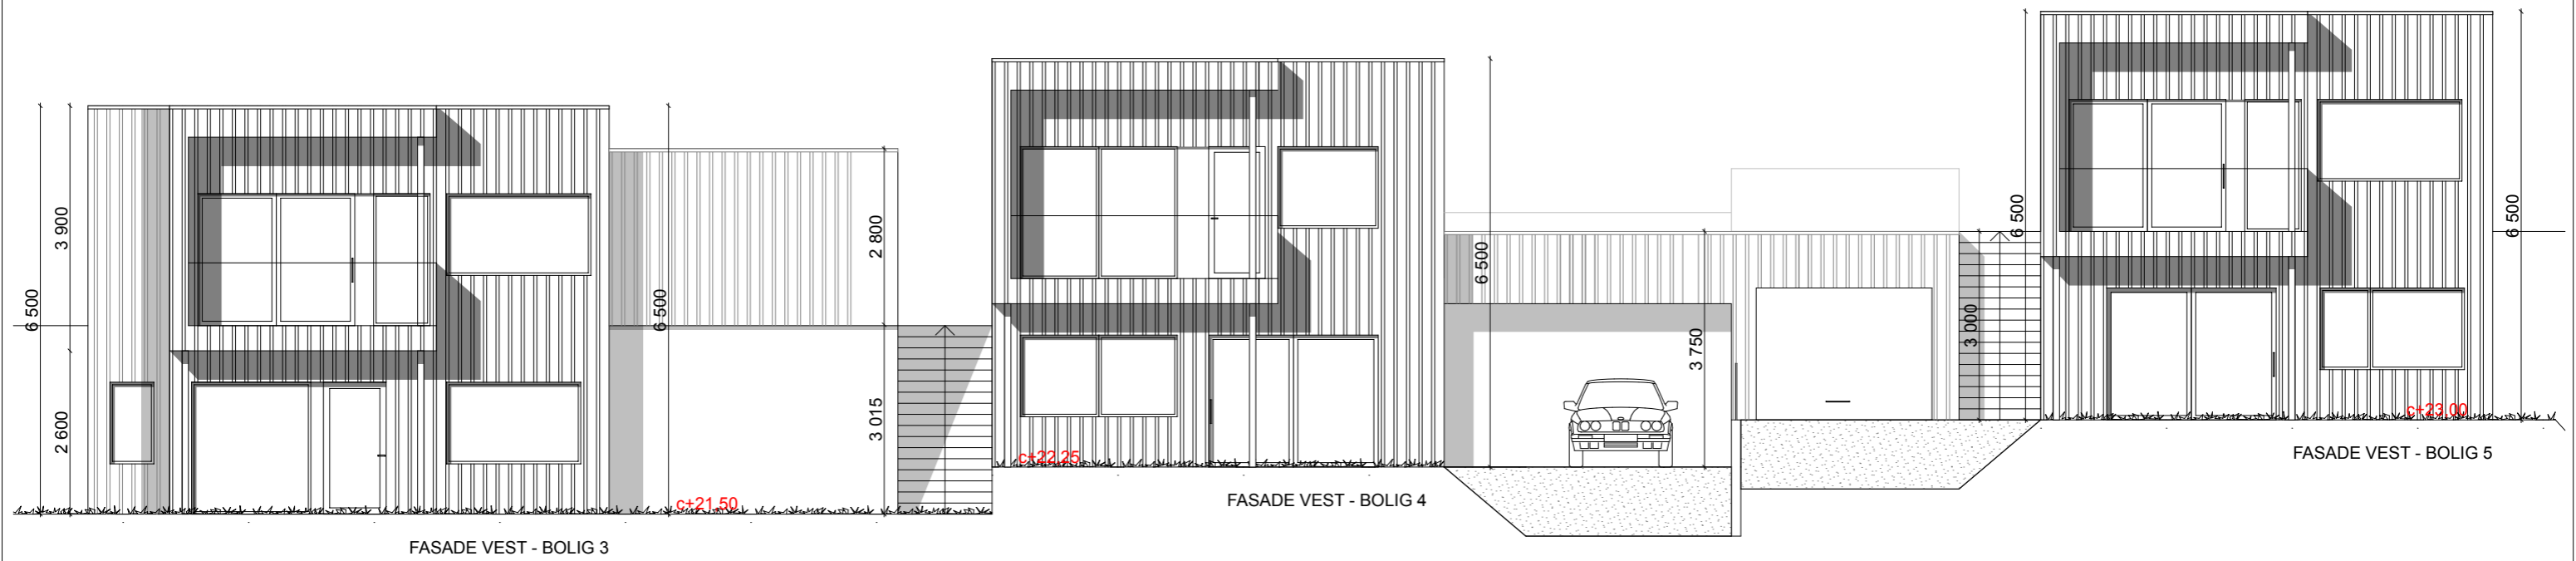


FASADE VEST - BOLIG 3

FASADE VEST - BOLIG 4

FASADE VEST - BOLIG 5

STUDIO AASE ARKITEKTUR		SKISSEPROSJEKT	SJUKEHUSVEIEN 19-21		FASADER	1:100	035
		5 NYE ENEBOLIGER	EGERSUND KOMMUNE	TEGNINGER ARKITEKT	15.05.24	sign/kontr. PAA	

