


Tegningsliste Planer	
Tegn.nr	Innhold
10.01	Situasjonsplan
10.02	Situasjonsplan regplan

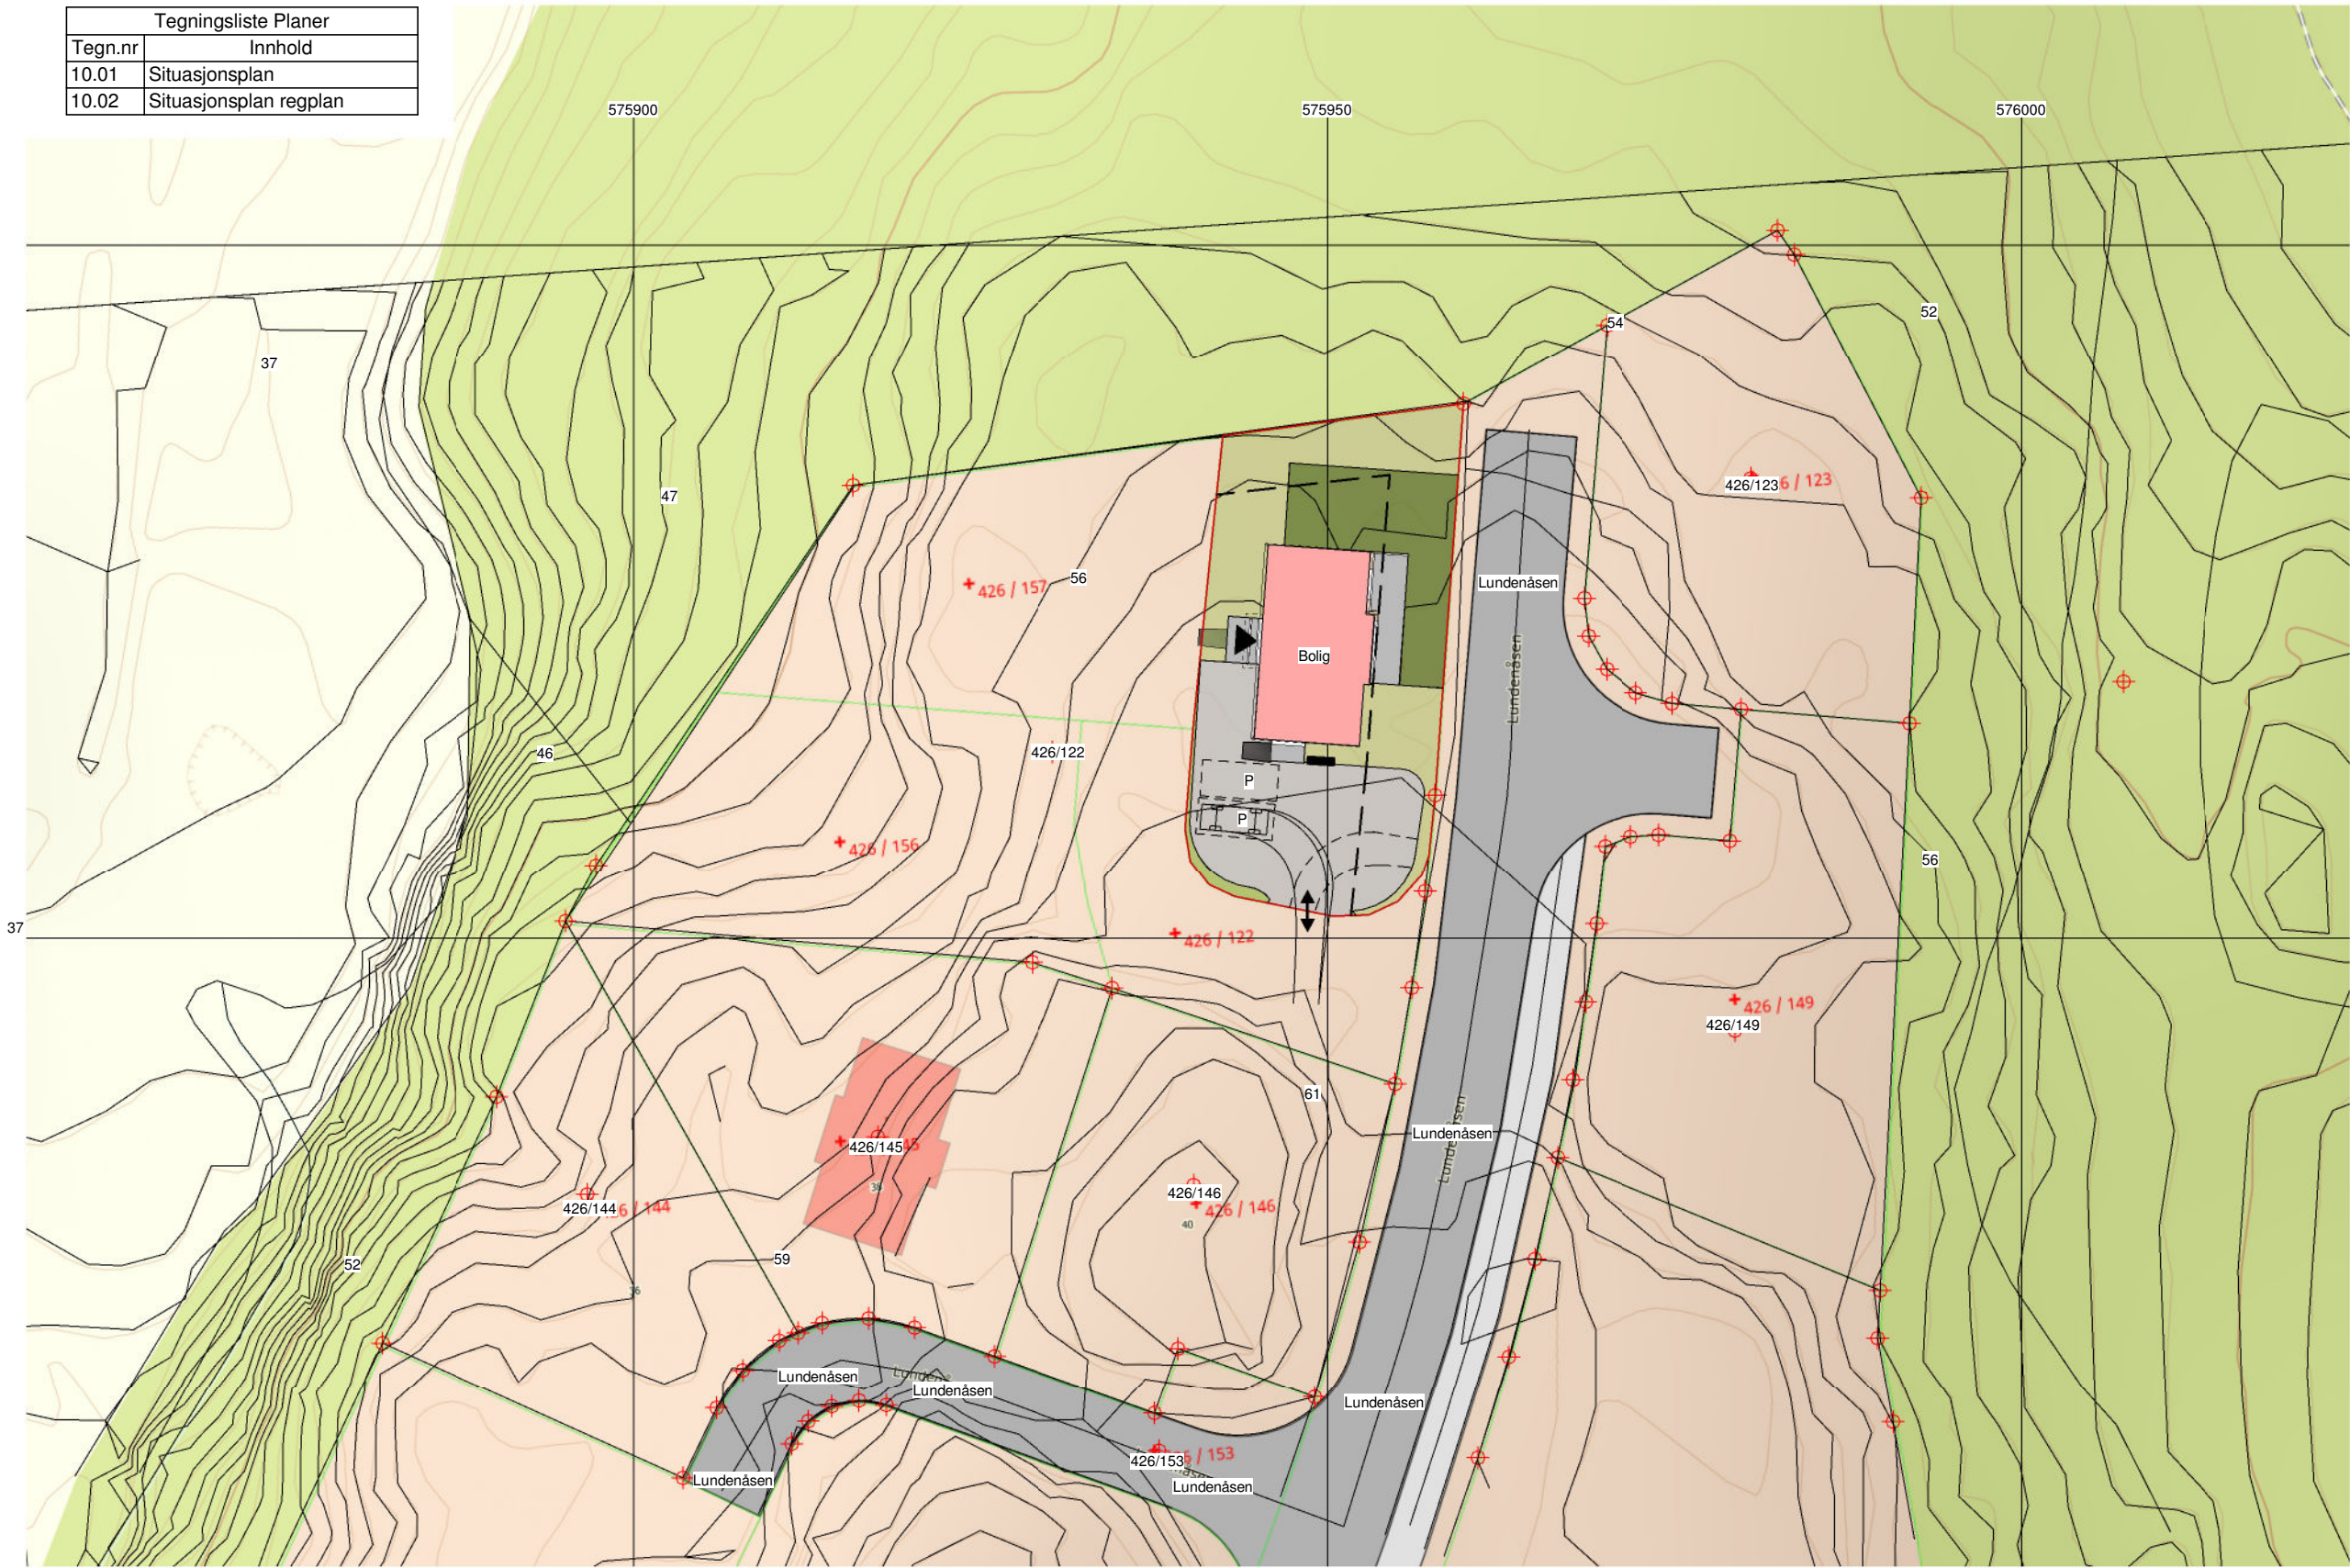

Symbolforklaring	
---	Eksisterende terreng
---	Planlagt terreng
---	Eiendomsgrense
---	Byggegrense
---	Tiltak bolig/garasje
---	Tiltak bolig balkong
---	MUA
---	Adkomst eiendom
---	Adkomst bolig
---	Adkomst garasje

Naturfare aktsomhetsområde		
	JA	NEI
Skred i bratt terreng	-	x
Flom	-	x
Marin grense	-	x
https://atlas.nve.no/		

Areal	
BYA bolig	109,2 m²
BYA parkering	36 m²
Areal tomt	605 m²
U-grad %	24 %
MUA	100 m²

Enebolig
Lundenåsen

426/158
Sandefjord

Målestokk	Dato	20.06.2025
1 : 500	Tegnet	Ole H. N.
	Kontr.	ats
Prosjekt status	Rev.	
Søknad		
Tegning nr.	Prosjekt nr.	Original
10.01	100.235	
Tittel	Situasjonsplan	



TVB Bolig AS
Klostergata 33, 3732 Skien
45 24 26 04
post@hellvikhus.no
www.hellvikhus.no

Rev.	Revisjonen gjelder	Utført	Kontr.	Dato
------	--------------------	--------	--------	------

Denne tegning er vår eiendom og må ikke urrettmessig brukes eller etterlignes jfr. lov om åndsverk av 1961.