




øst
1 : 100

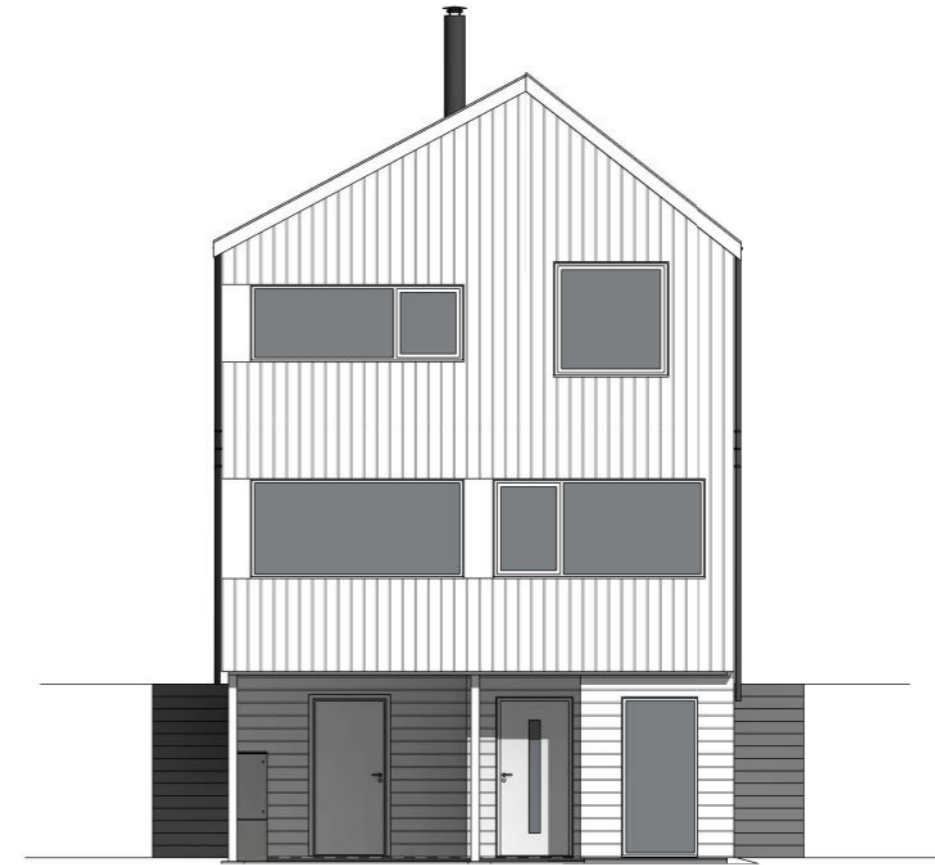

nord
1 : 100

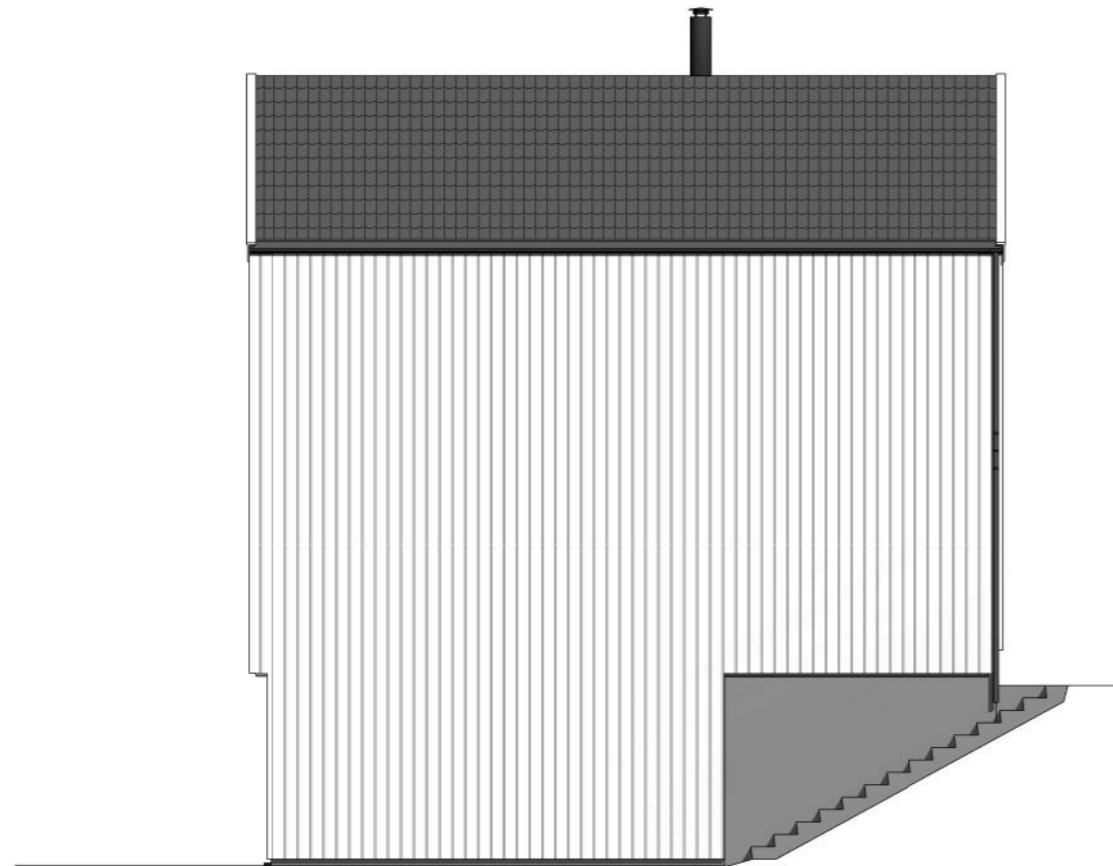


vest
1 : 100

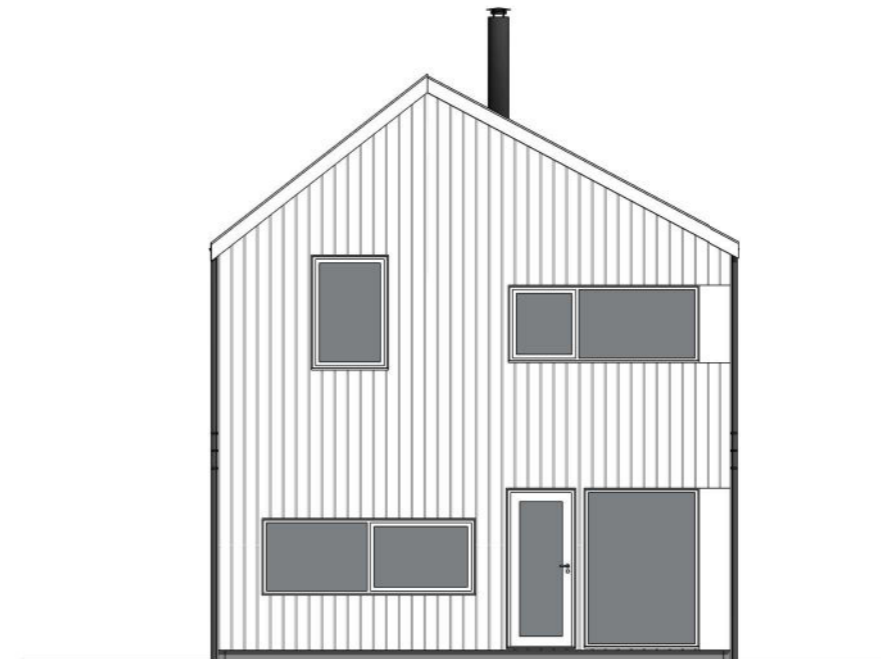

sør
1 : 100

| | | | | |
|--|--|-----------------|--------------|----------|
| Hellvik Hus | | Målestokk | Dato | 12.03.21 |
| Boliger 2, 3, 4, 5, 6, 7 | | 1 : 100 | Tegnet | sin |
| Byggeplass: Kjeldehagen | | | Kontr. | HH |
| Gnr/Bnr Klepp kommune | | Prosjekt status | Rev. | |
|  Hellvik Hus AS Jærveien 1250, 4375 Hellvik 51 46 16 00 firmapost@hellvikhus.no www.hellvikhus.no | | Tegning nr. | Prosjekt nr. | Original |
| | | Tittel | | |
| | | Fasader | | |

| | | | | |
|------|--------------------|--------|--------|------|
| Rev. | Revisjonen gjelder | Utført | Kontr. | Dato |
|------|--------------------|--------|--------|------|

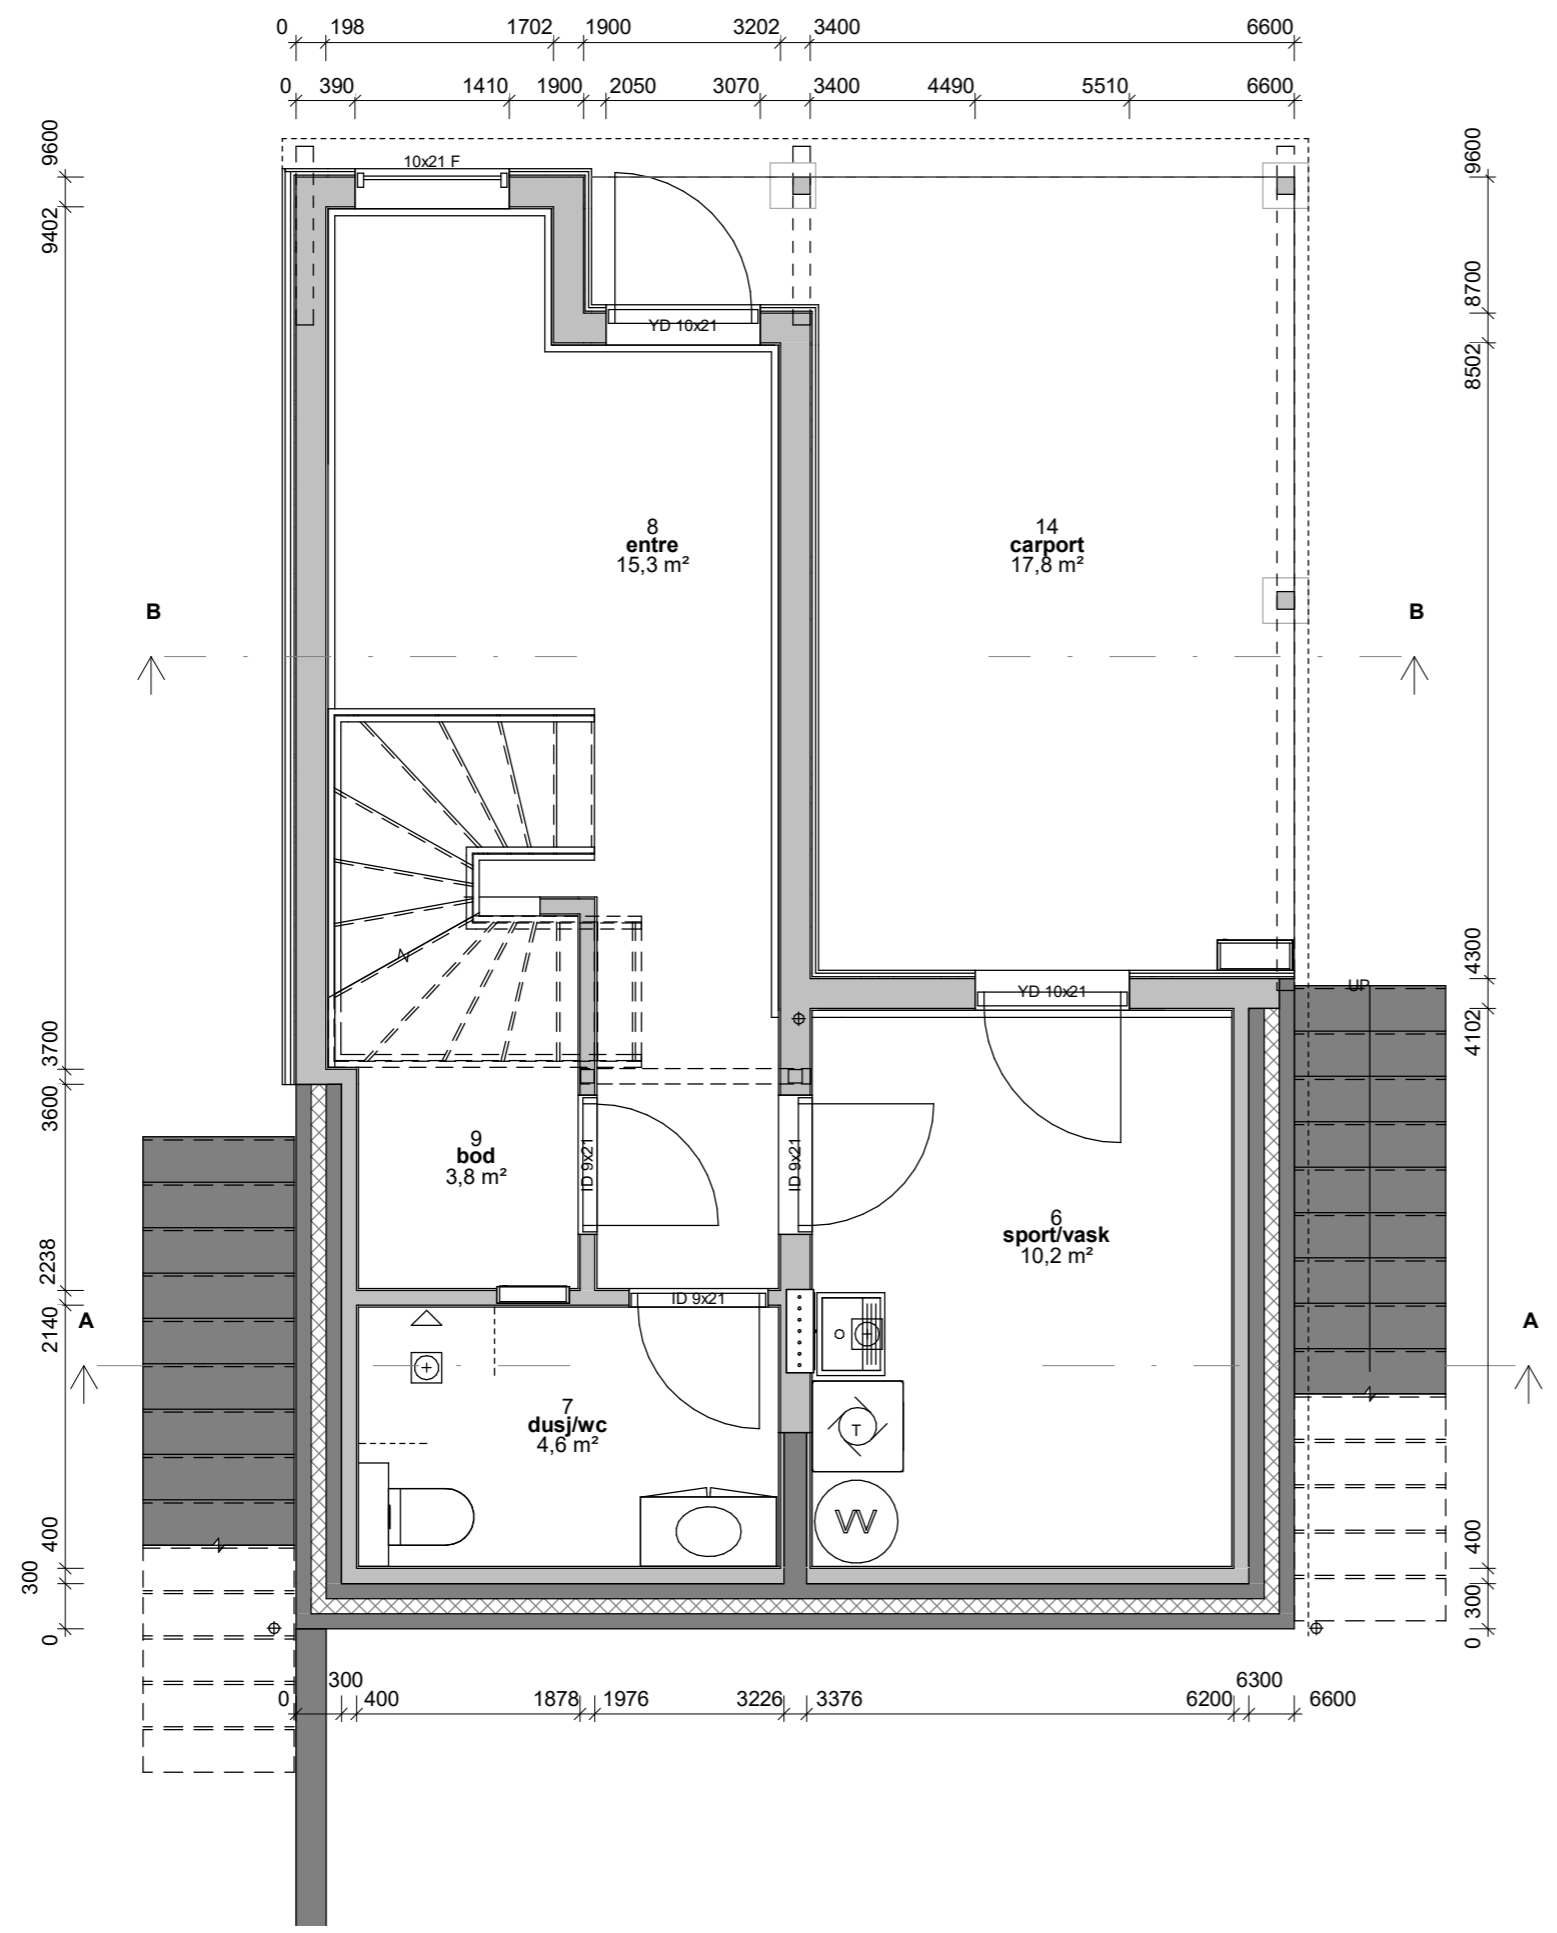


| | | | | |
|---|--------------------------|-----------|--------|----------|
| Hellvik Hus Boliger 2, 3, 4, 5, 6, 7 Byggeplass: Kjeldehagen | Gnr/BNr Klepp kommune | Målestokk | Dato | 12.03.21 |
| | | 1 : 50 | Tegnet | sin |
| | | | Kontr. | HH |
| Prosjekt status Arbeidstegning | | Rev. | | |
| Tegning nr. | Prosjekt nr. | Original | | |
| Tittel Underetasje | | | | |




Hellvik Hus AS
 Jærveien 1250, 4375 Hellvik
 51 46 16 00
 firmapost@hellvikhus.no
 www.hellvikhus.no

| | | | | |
|------|--------------------|--------|--------|------|
| Rev. | Revisjonen gjelder | Utført | Kontr. | Dato |
|------|--------------------|--------|--------|------|


Denne tegning er vår eiendom og må ikke urettmessig brukes eller etterlignes jfr. lov om åndsverk av 1961.

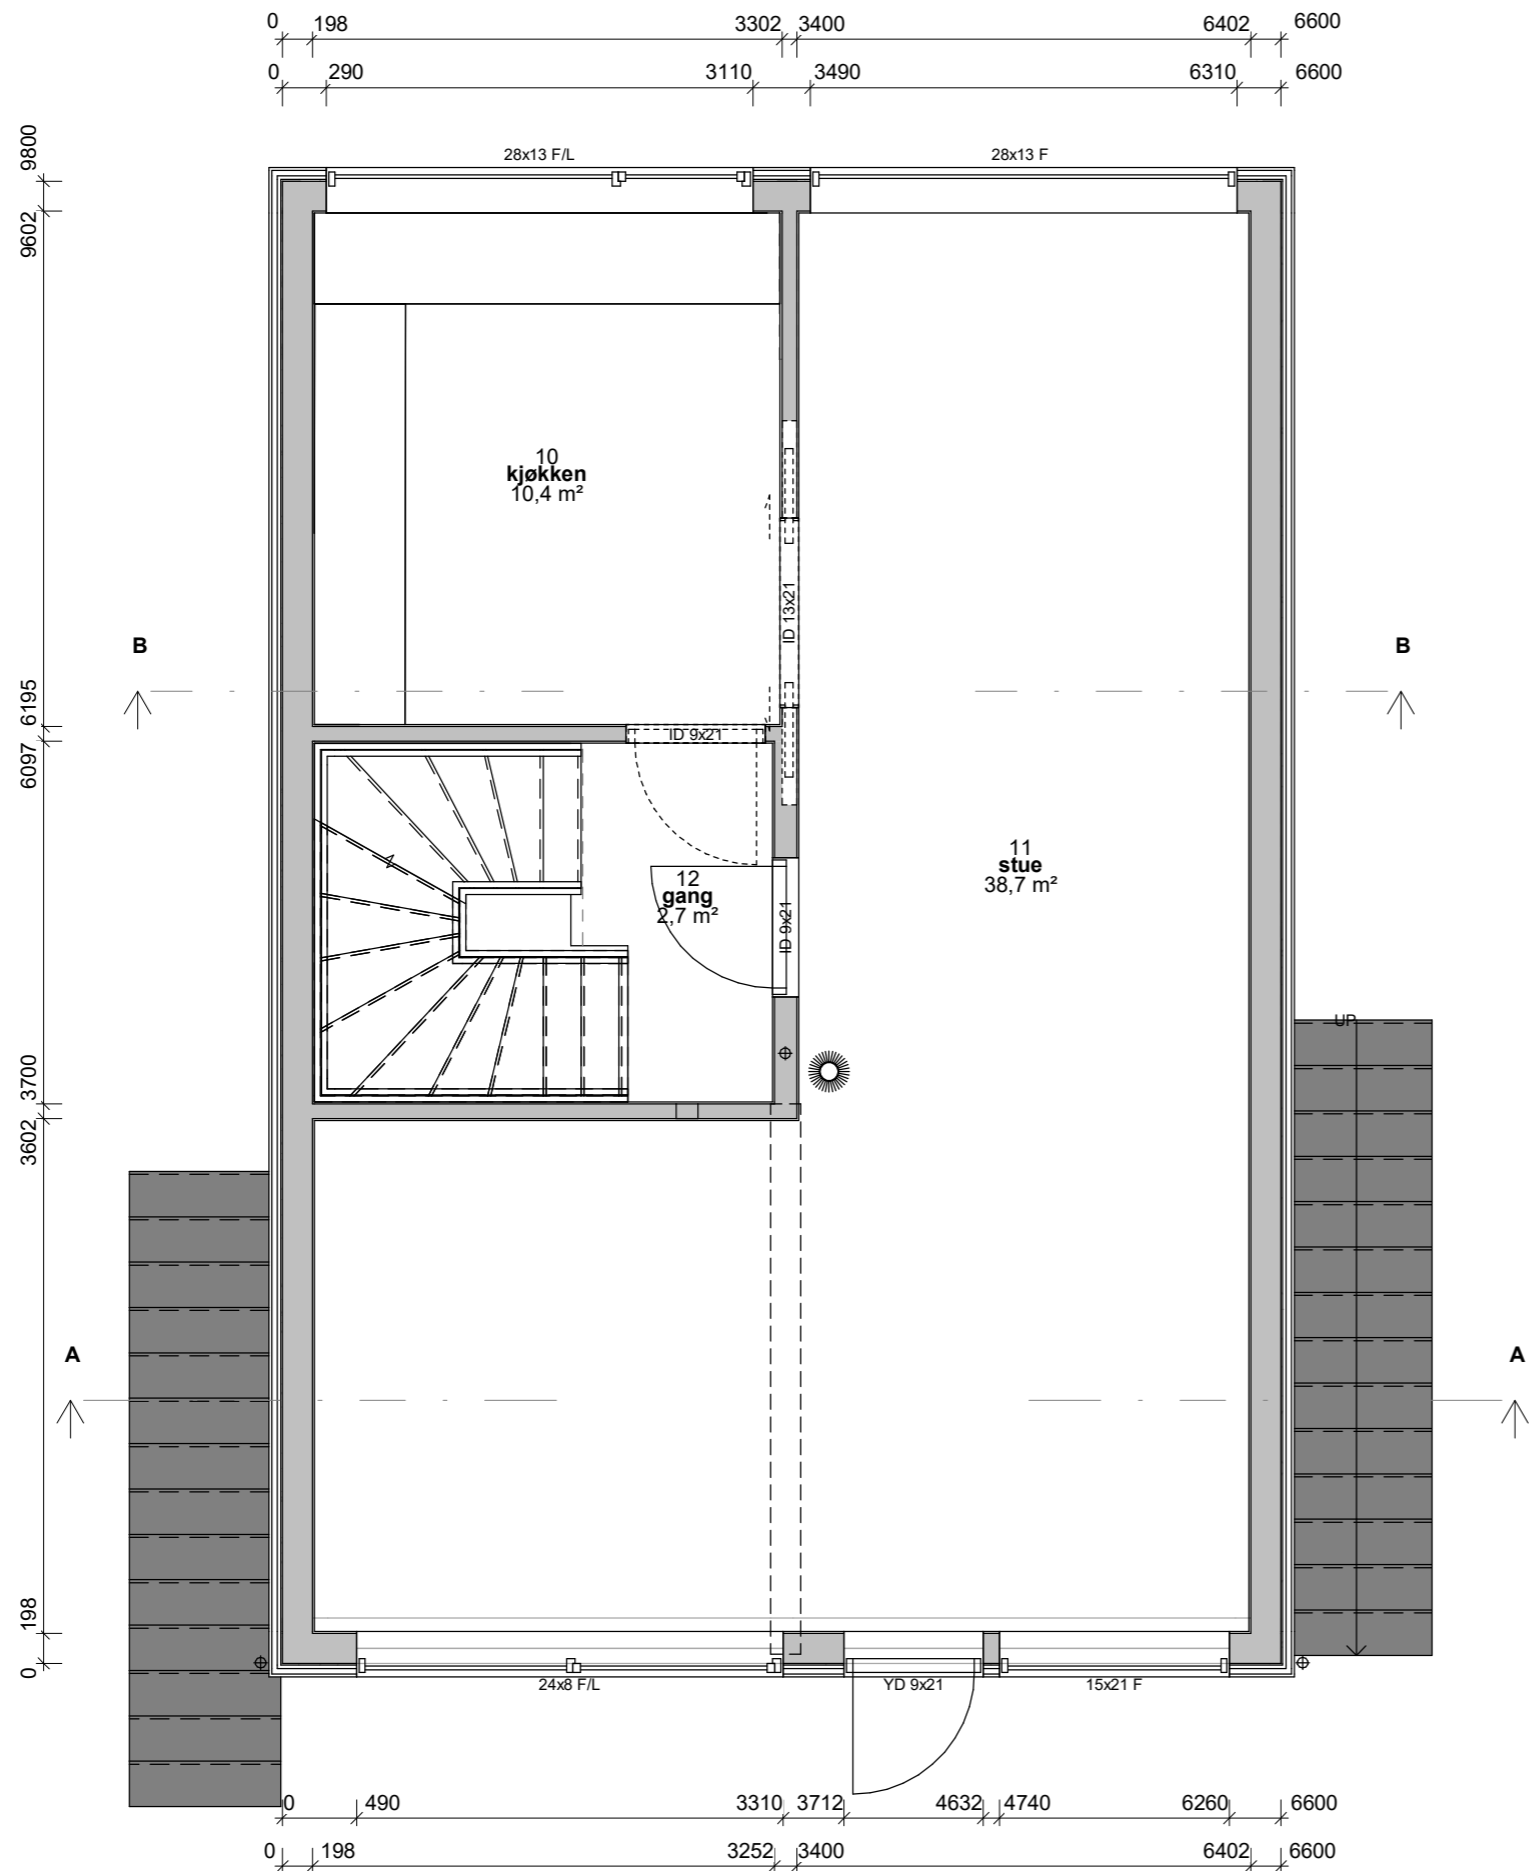


| | | | | |
|--|--|------------------|--------------|----------|
| Hellvik Hus | | Målestokk | Dato | 12.03.21 |
| Boliger 2, 3, 4, 5, 6, 7 | | 1 : 50 | Tegnet | sin |
| Byggeplass: Kjeldehagen | | | Kontr. | HH |
| Gnr/Bnr Klepp kommune | | Prosjekt status | Rev. | |
|  Hellvik Hus AS Jærveien 1250, 4375 Hellvik 51 46 16 00 firmapost@hellvikhus.no www.hellvikhus.no | | Tegning nr. | Prosjekt nr. | Original |
| | | A-03 | | |
| | | Tittel | | |
| | | 1. etasje | | |

| | | | | |
|------|--------------------|--------|--------|------|
| Rev. | Revisjonen gjelder | Utført | Kontr. | Dato |
|------|--------------------|--------|--------|------|


Denne tegning er vår eiendom og må ikke urettmessig brukes eller etterlignes jfr. lov om åndsverk av 1961.

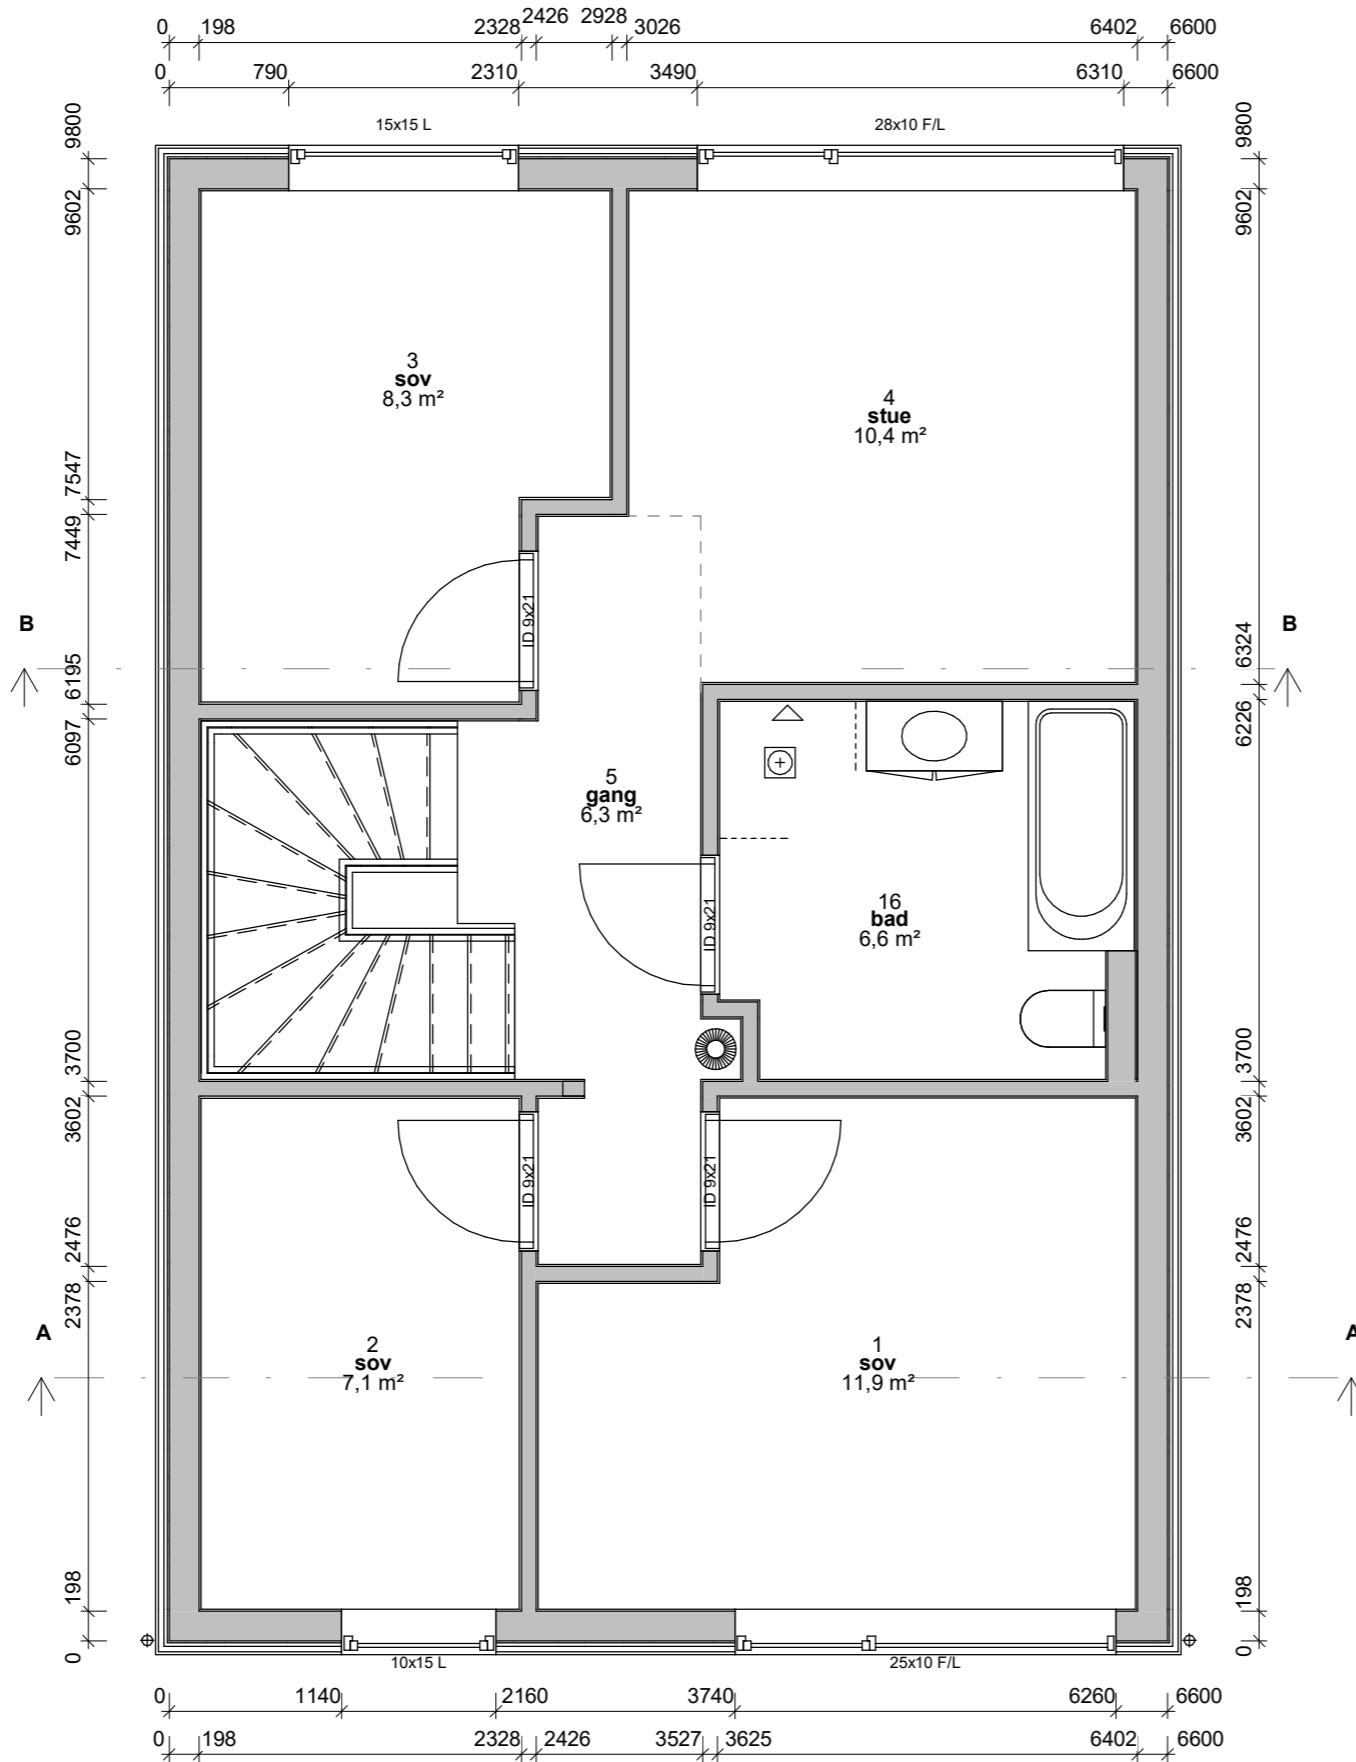


| | | | | |
|--|--|-----------------|--------------|----------|
| Hellvik Hus | | Målestokk | Dato | 12.03.21 |
| Boliger 2, 3, 4, 5, 6, 7 | | 1 : 50 | Tegnet | sin |
| Byggeplass: Kjeldehagen | | | Kontr. | HH |
|  Hellvik Hus AS Jærveien 1250, 4375 Hellvik 51 46 16 00 firmapost@hellvikhus.no www.hellvikhus.no | | Prosjekt status | Rev. | |
| | | Arbeidstegning | | |
| | | Tegning nr. | Prosjekt nr. | Original |
| | | Tittel | 2. etasje | |

| | | | | |
|------|--------------------|--------|--------|------|
| Rev. | Revisjonen gjelder | Utført | Kontr. | Dato |
|------|--------------------|--------|--------|------|

Denne tegning er vår eiendom og må ikke urettmessig brukes eller etterlignes jfr. lov om åndsverk av 1961.

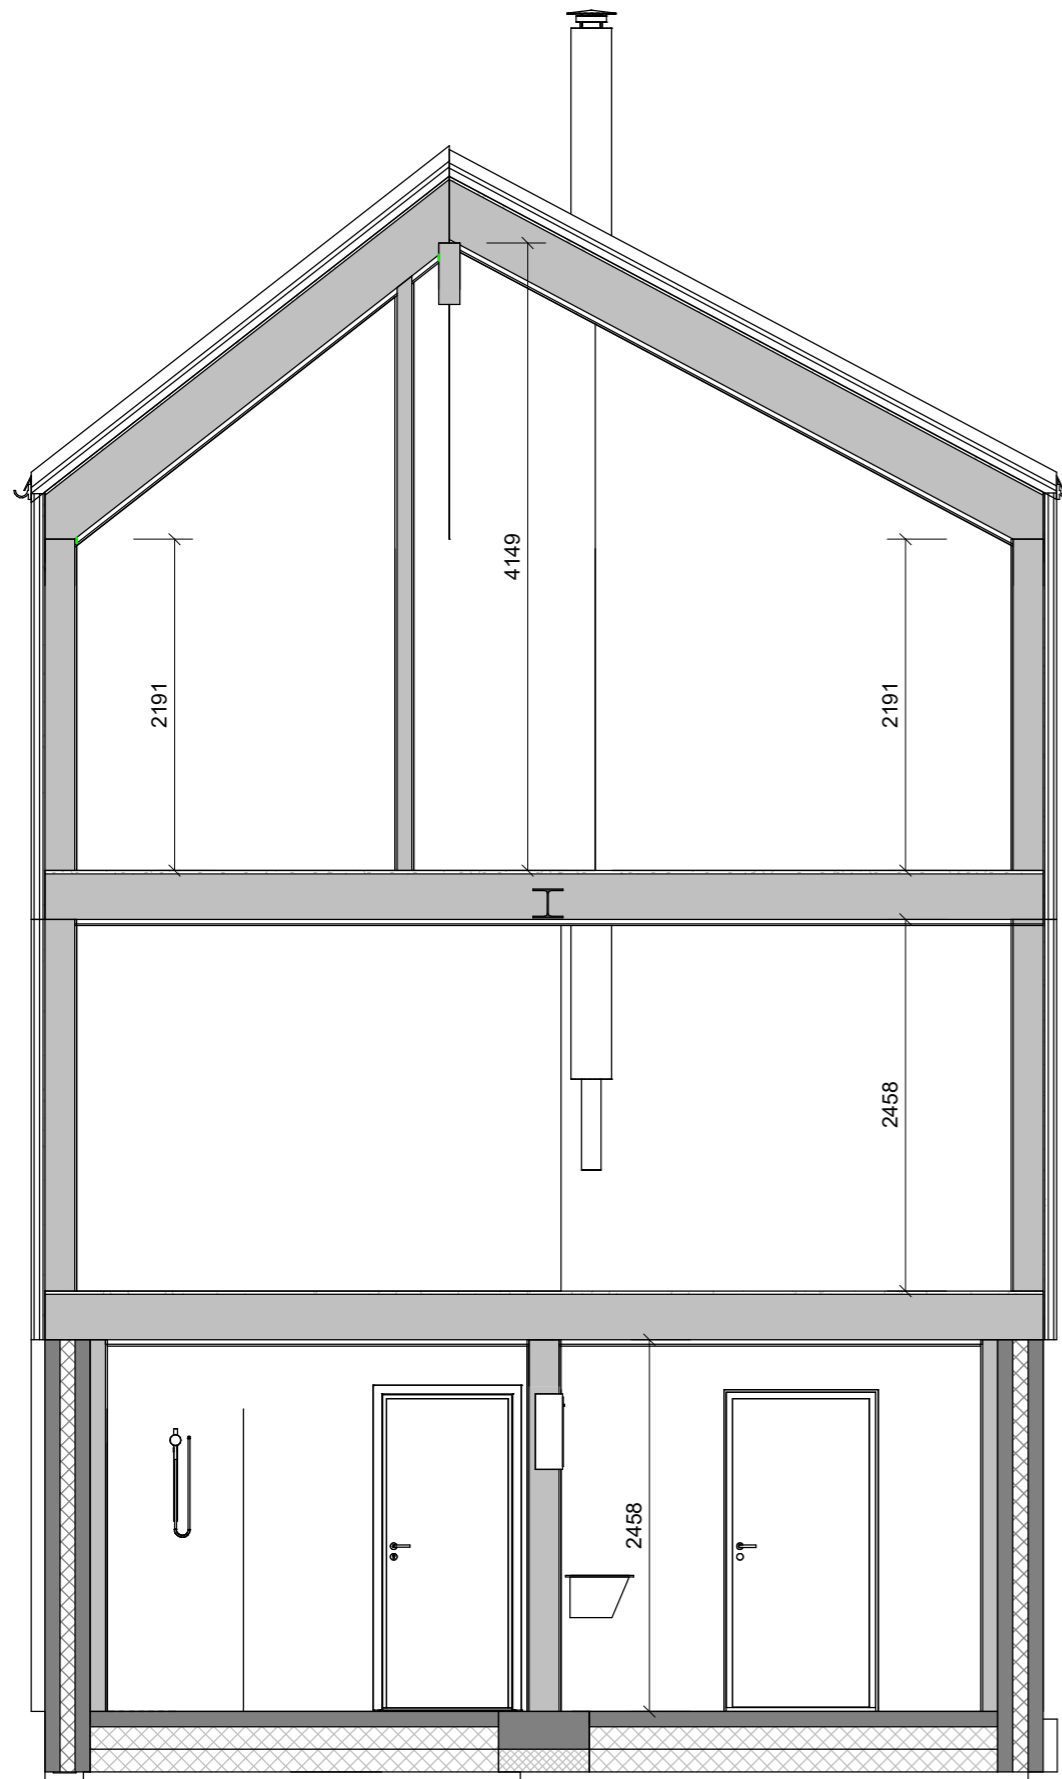

A⁰
1 : 50

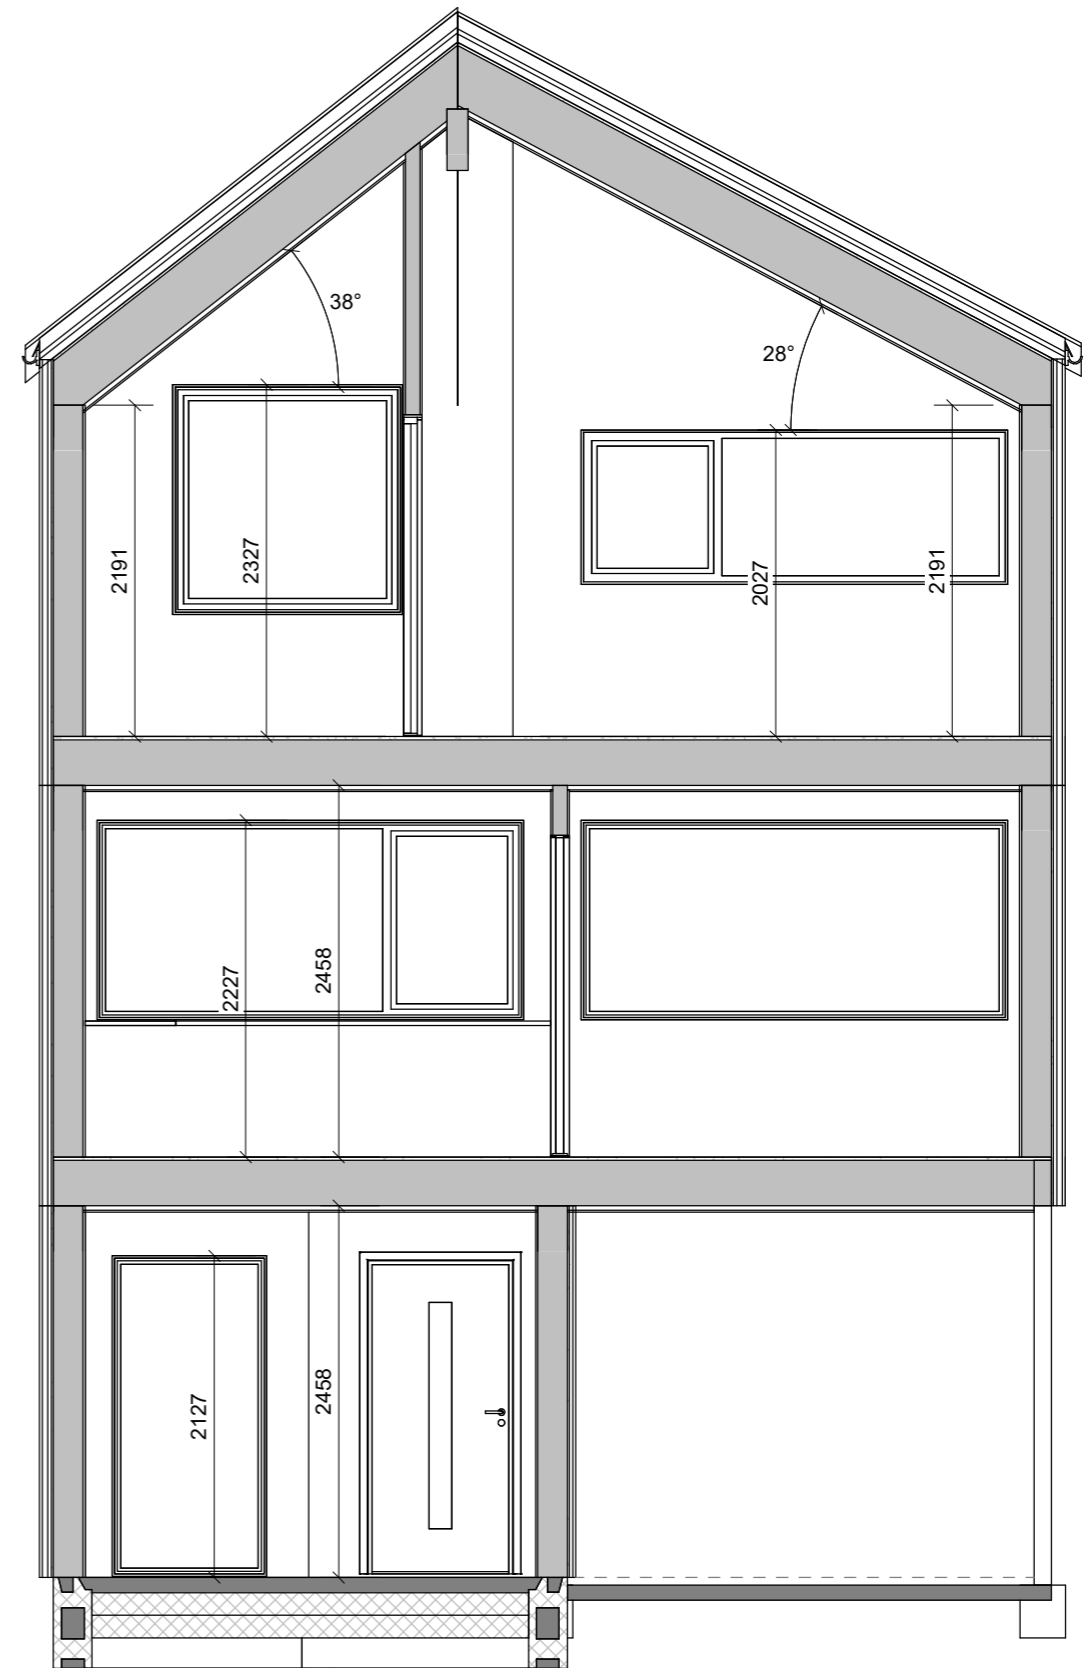

B
1 : 50

Hellvik Hus

Boliger 2, 3, 4, 5, 6, 7
Byggeplass: Kjeldehagen

Gnr/Bnr
Klepp kommune

| | | |
|-----------|--------|----------|
| Målestokk | Dato | 12.03.21 |
| 1 : 50 | Tegnet | sin |
| | Kontr. | HH |

| | |
|-----------------|------|
| Prosjekt status | Rev. |
| Arbeidstegning | |


| | | |
|-------------|--------------|----------|
| Tegning nr. | Prosjekt nr. | Original |
| A-05 | | |

Tittel
Snitt



Hellvik Hus AS
Jærveien 1250, 4375 Hellvik
51 46 16 00
firmapost@hellvikhus.no
www.hellvikhus.no

| | | | | |
|------|--------------------|--------|--------|------|
| Rev. | Revisjonen gjelder | Utført | Kontr. | Dato |
|------|--------------------|--------|--------|------|

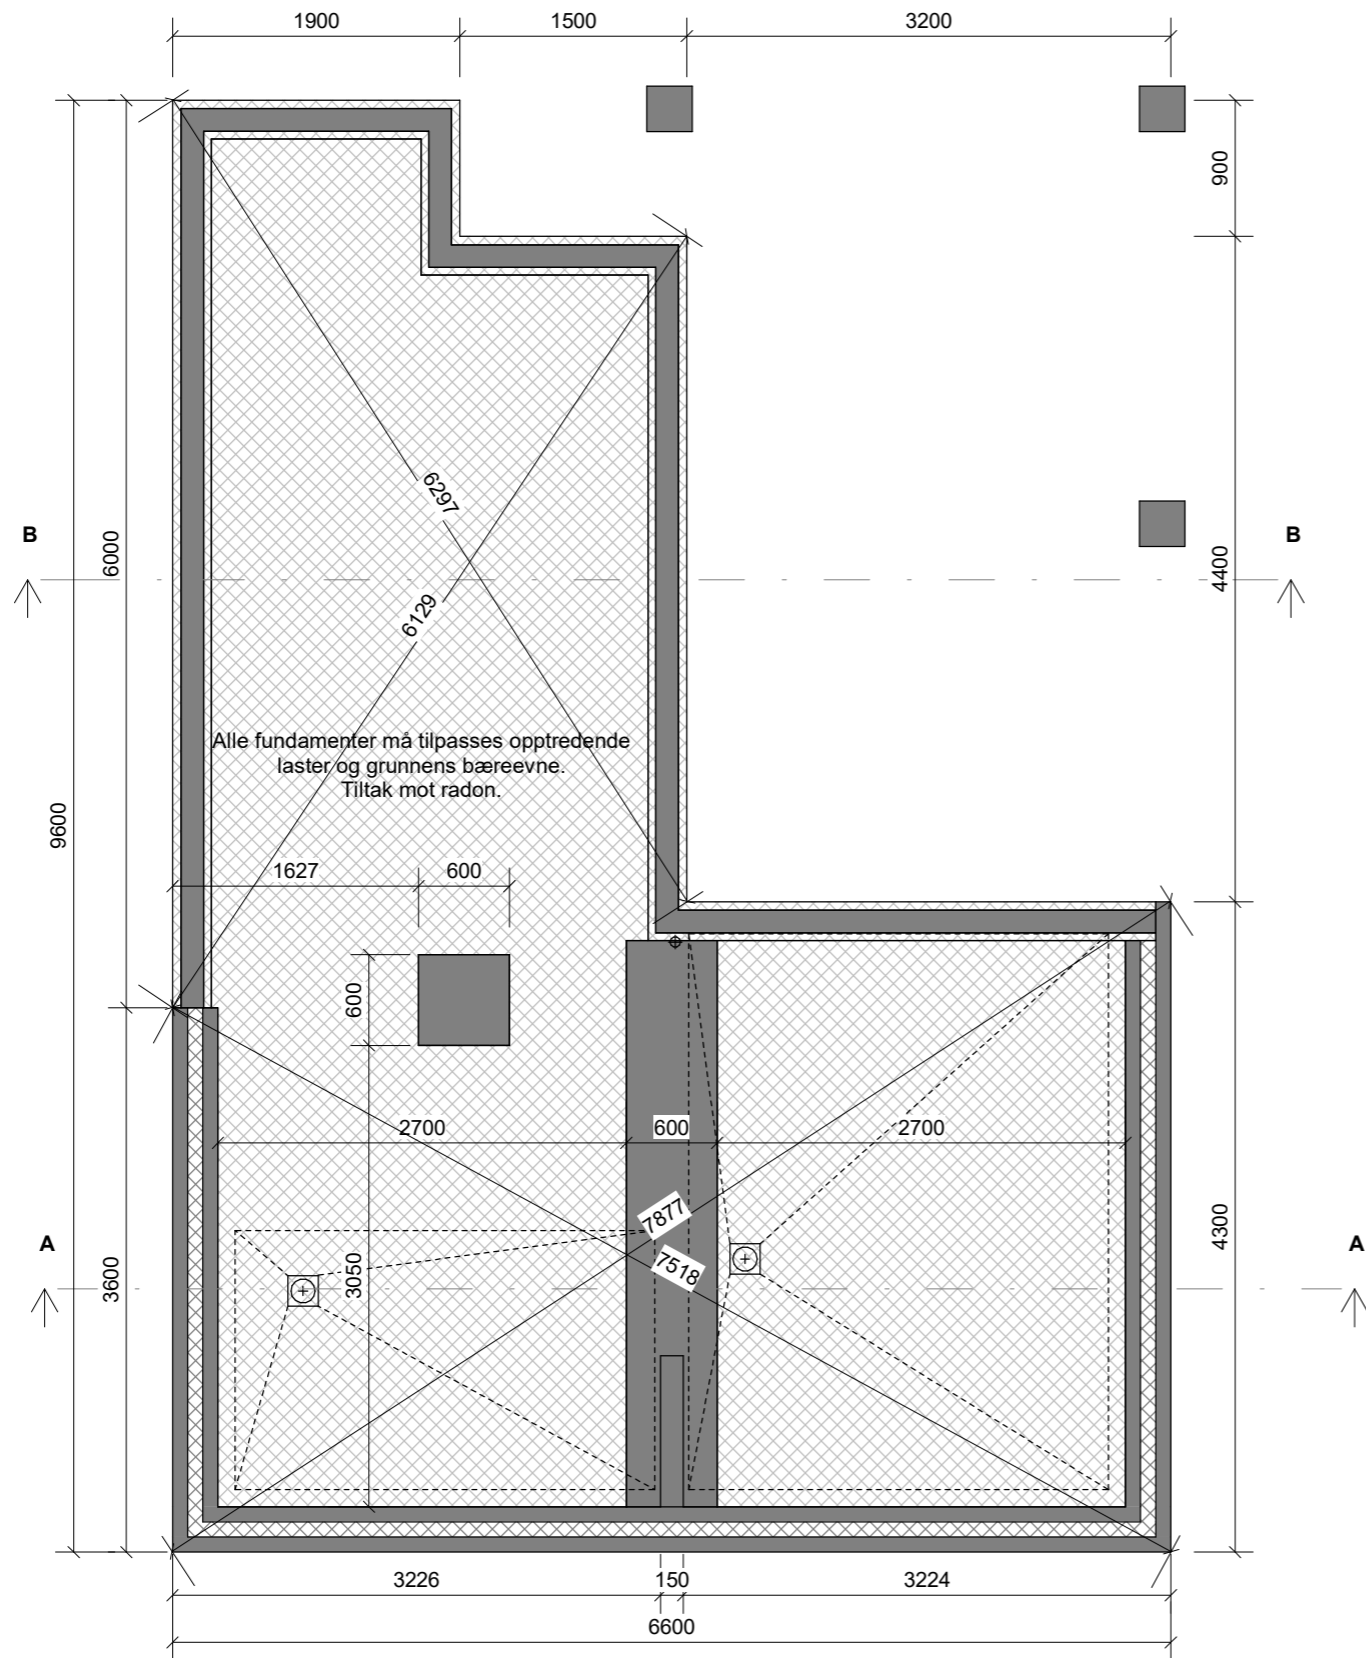

| | | | | |
|---|--------------------------|-----------------|---------------|----------|
| Hellvik Hus Boliger 2, 3, 4, 5, 6, 7 Byggeplass: Kjeldehagen | Gnr/Bnr Klepp kommune | Målestokk | Dato | 12.03.21 |
| | | 1 : 50 | Tegnet | sin |
| | | Prosjekt status | Kontr. | HH |
| | | Arbeidstegning | Rev. | |
| | | Tegning nr. | Prosjekt nr. | Original |
| | | A-06 | | |
| | | Tittel | Fundamentplan | |



Hellvik Hus AS
 Jærveien 1250, 4375 Hellvik
 51 46 16 00
 firmapost@hellvikhus.no
 www.hellvikhus.no

| | | | | |
|------|--------------------|--------|--------|------|
| Rev. | Revisjonen gjelder | Utført | Kontr. | Dato |
|------|--------------------|--------|--------|------|

Denne tegning er vår eiendom og må ikke urettmessig brukes eller etterlignes jfr. lov om åndsverk av 1961.