


øst-nordøst  
1 : 100



sør-sørøst  
1 : 100




vest-sørvest  
1 : 100

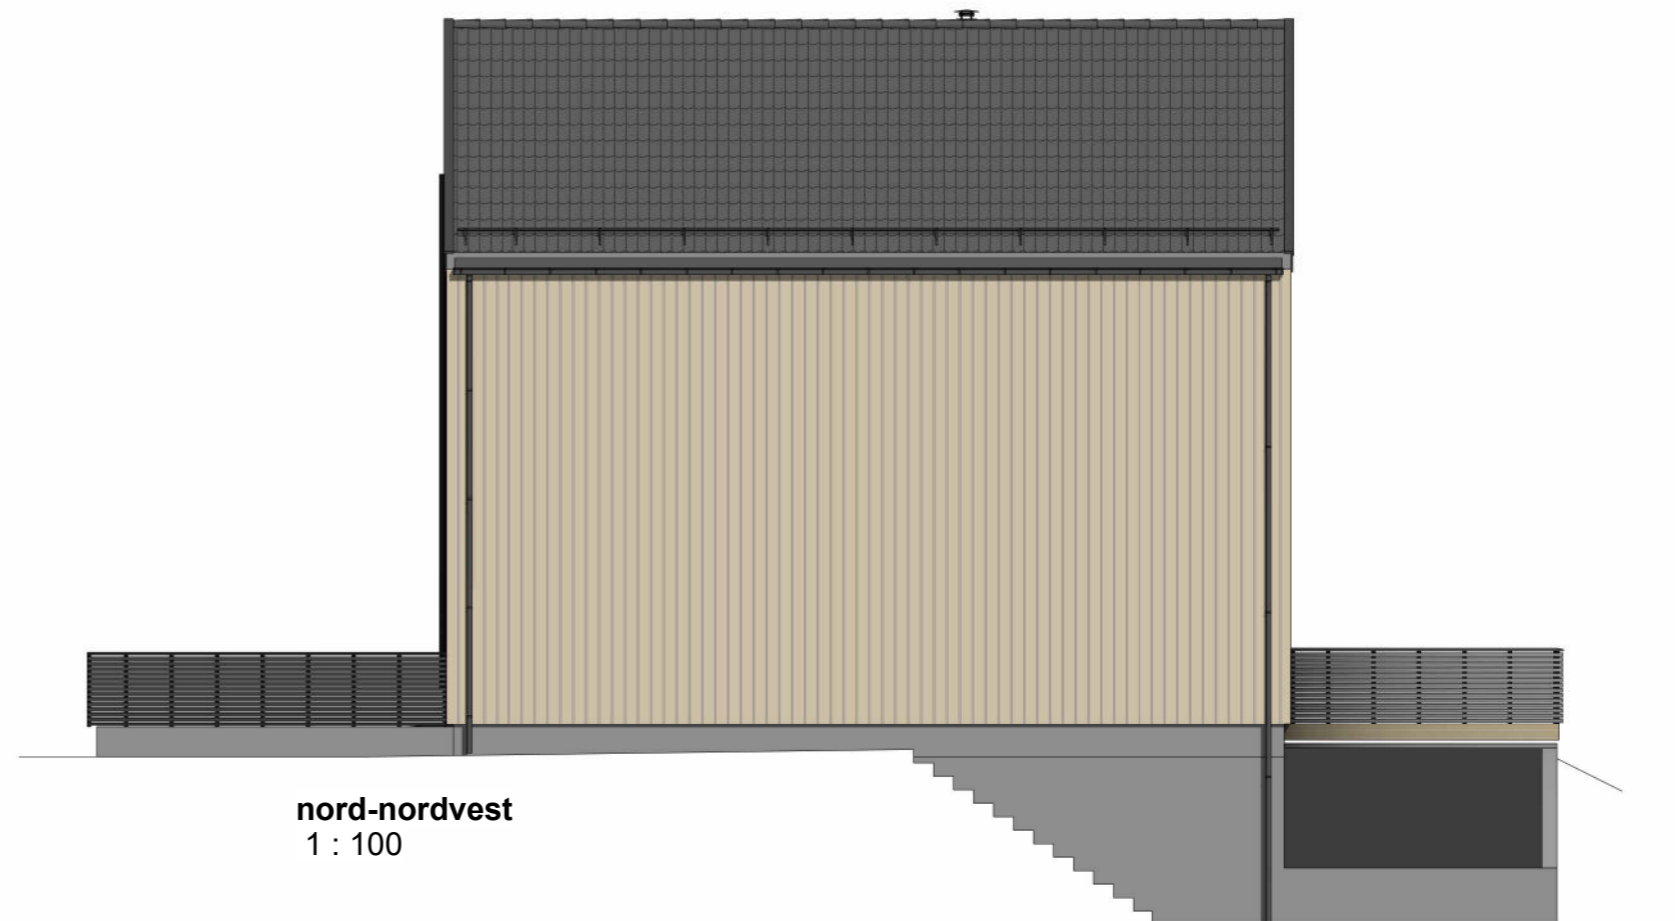

nord-nordvest  
1 : 100

E	Vinduer fasade Ø-NØ, planløsning som hus 1	TIV	HHSV	27.03.23
D	Dør 1. et, fasade øst-nordøst	TIV	HHSV	06.07.22
C	Endringer rekkverk, mur	TIV	AAB	26.11.21
B	Fjernet rist langs fasade mot SV	TIV	AAB	09.11.21
A	Dør bod/biinngang 1. et.	TIV	AAB	03.11.21
Rev.	Revisjonen gjelder	Utført	Kontr.	Dato

<b>Hellvik Hus Sør-Vest AS</b>		Målestokk	Dato	27.08.21
Kodlidalen, felt B16		1 : 100	Tegnet	TIV
Byggeplass			Kontr.	HHSV
Hus 2		Prosjekt status	Rev.	
Gjesdal kommune		Salgstegning	E	
 Hellvik Hus AS Jærveien 1250, 4375 Hellvik 51 46 16 00 firmapost@hellvikhus.no www.hellvikhus.no		Tegning nr.	Prosjekt nr.	Original
		Tittel		Fasader




1. Etasje  
1 : 100




2. Etasje  
1 : 100

D	Vinduer fasade Ø-NØ, planløsning som hus 1	TIV	HHSV	27.03.23
C	Bad/vask, dør sov (1.et.), bad/sov (2. et.)	TIV	HHSV	06.07.22
B	Flyttet aggregat til bod loft	TIV	AAB	26.11.21
A	Fjernet rist langs fasade mot SV	TIV	AAB	09.11.21
Rev.	Revisjonen gjelder	Utført	Kontr.	Dato

<b>Hellvik Hus Sør-Vest AS</b> Kodlidalen, felt B16 Byggeplass		Hus 2 Gjesdal kommune	Målestokk <b>1 : 100</b>	Dato 27.08.21
			Tegnet TIV	Kontr. HHSV
			Prosjekt status Salgstegning	Rev. <b>D</b>
		Hellvik Hus AS Jærveien 1250, 4375 Hellvik 51 46 16 00 firmapost@hellvikhus.no www.hellvikhus.no	Tegning nr. A-2-02	Prosjekt nr. Original
			Tittel <b>Plan 1. og 2. etasje</b>	

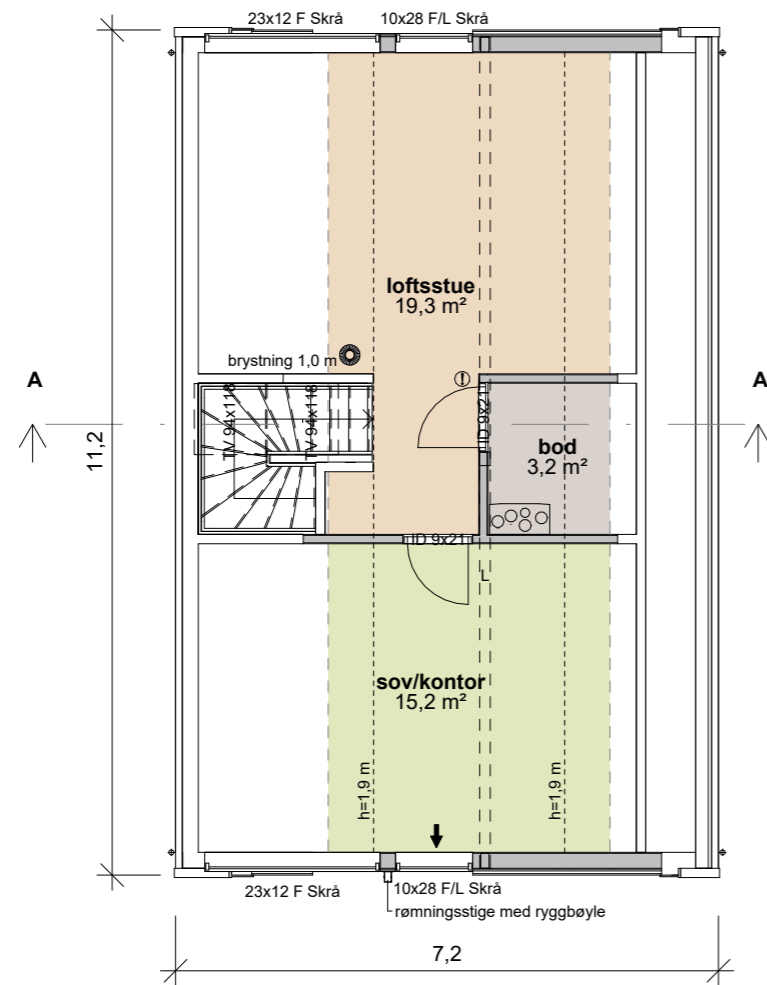

**3. Etasje**  
1 : 100

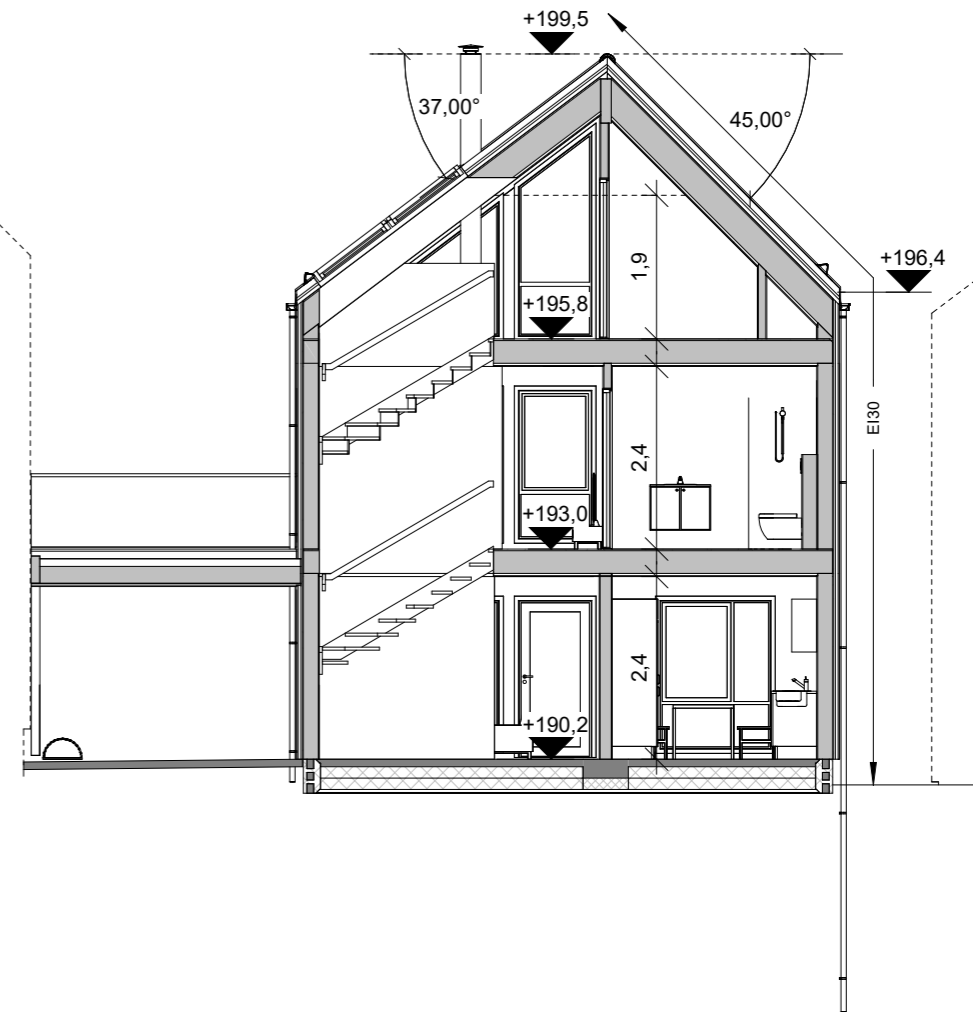

**A**  
1 : 100

Tegningsliste				
Tegn.nr.	Tittel	Dato	Rev.	Rev. dato
A-2-01	Fasader	27.08.21	E	27.03.23
A-2-02	Plan 1. og 2. etasje	27.08.21	D	27.03.23
A-2-03	Plan 3. etasje og snitt	27.08.21	D	27.03.23

Bebygd areal (BYA)*	
BYA	101,3 m <sup>2</sup>
	101,3 m <sup>2</sup>

\* Areal for parkering kommer i tillegg i beregning av BYA/BRA for tomt/felt.

Bruksareal (BRA)*	
BRA 1. etasje	69,6 m <sup>2</sup>
BRA 2. etasje	69,6 m <sup>2</sup>
BRA 3. etasje/loft	39,4 m <sup>2</sup>
BRA carport	18,0 m <sup>2</sup>
	196,6 m <sup>2</sup>

Primær/sekundær del	
P-rom 1. etasje	63,8 m <sup>2</sup>
P-rom 2. etasje	69,6 m <sup>2</sup>
P-rom 3. etasje/loft	35,5 m <sup>2</sup>
S-rom 1. etasje	5,7 m <sup>2</sup>
S-rom 3. etasje/loft	3,9 m <sup>2</sup>
	178,6 m <sup>2</sup>

D	Vinduer fasade Ø-NØ, planløsning som hus 1	TIV	HHSV	27.03.23
C	Ny bod på loft	TIV	AAB	26.11.21
B	Fjernet rist langs fasade mot SV	TIV	AAB	09.11.21
A	Tekst rom 3. et.	TIV	AAB	03.11.21
Rev.	Revisjonen gjelder	Utført	Kontr.	Dato

<b>Hellvik Hus Sør-Vest AS</b>		Målestokk	Dato	27.08.21
Kodlidalen, felt B16		1 : 100	Tegnet	TIV
Byggeplass			Kontr.	HHSV
Hus 2 Gjesdal kommune		Prosjekt status	Rev. <b>D</b>	
Prosjekt status		Tegning nr.	Prosjekt nr.	Original
Salgstegning		Tittel		
Tegning nr. A-2-03		Plan 3. etasje og snitt		
		Hellvik Hus AS Jærveien 1250, 4375 Hellvik 51 46 16 00 firmapost@hellvikhus.no www.hellvikhus.no		