


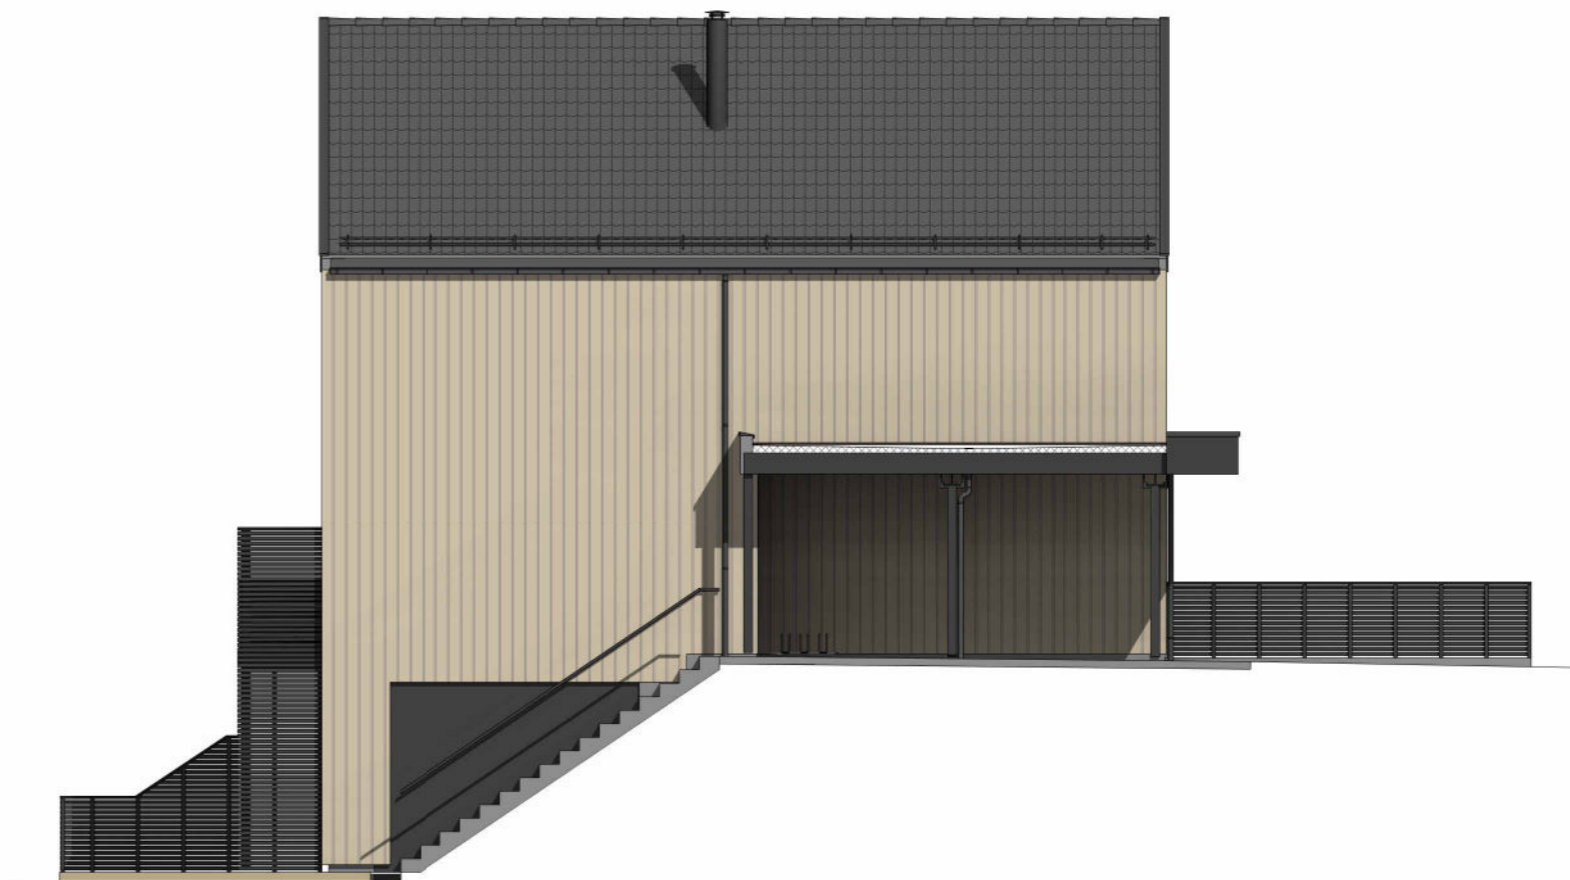

vest-sørvest
1 : 100




sør-sørøst
1 : 100

A	Tak carport, sikringskap	TIV	HHSV	27.03.23
Rev.	Revisjonen gjelder	Utført	Kontr.	Dato

Hellvik Hus Sør-Vest AS AS Kodlidalen, felt B16 Hus 3 Byggeplass Gjesdal kommune		Målestokk 1 : 100	Dato 27.08.21
		Tegnet TIV	Kontr. HHSV
		Prosjekt status Salgstegning	Rev. A
		Tegning nr. A-3-01	Prosjekt nr. Original
 Hellvik Hus AS Jærveien 1250, 4375 Hellvik 51 46 16 00 firmapost@hellvikhus.no www.hellvikhus.no		Tittel Fasader I	




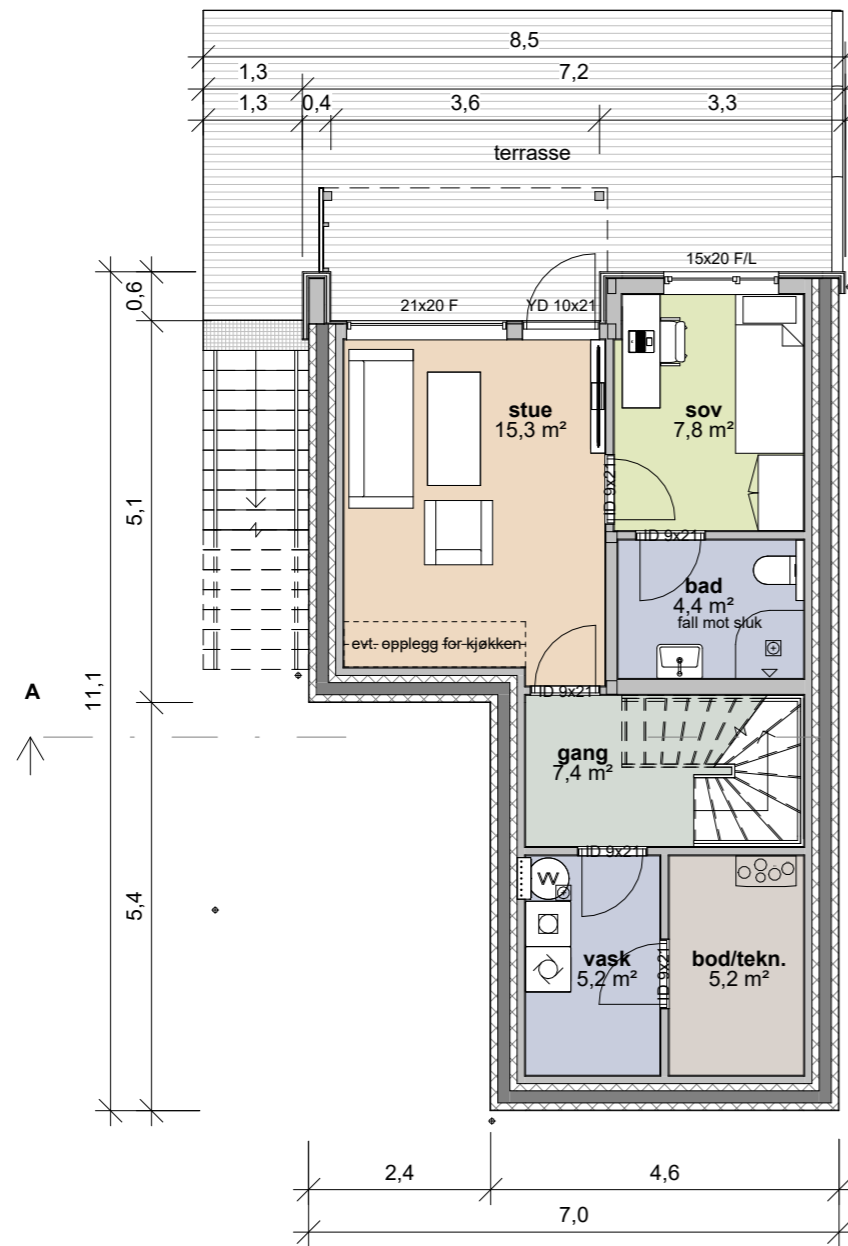
øst-nordøst
1 : 100

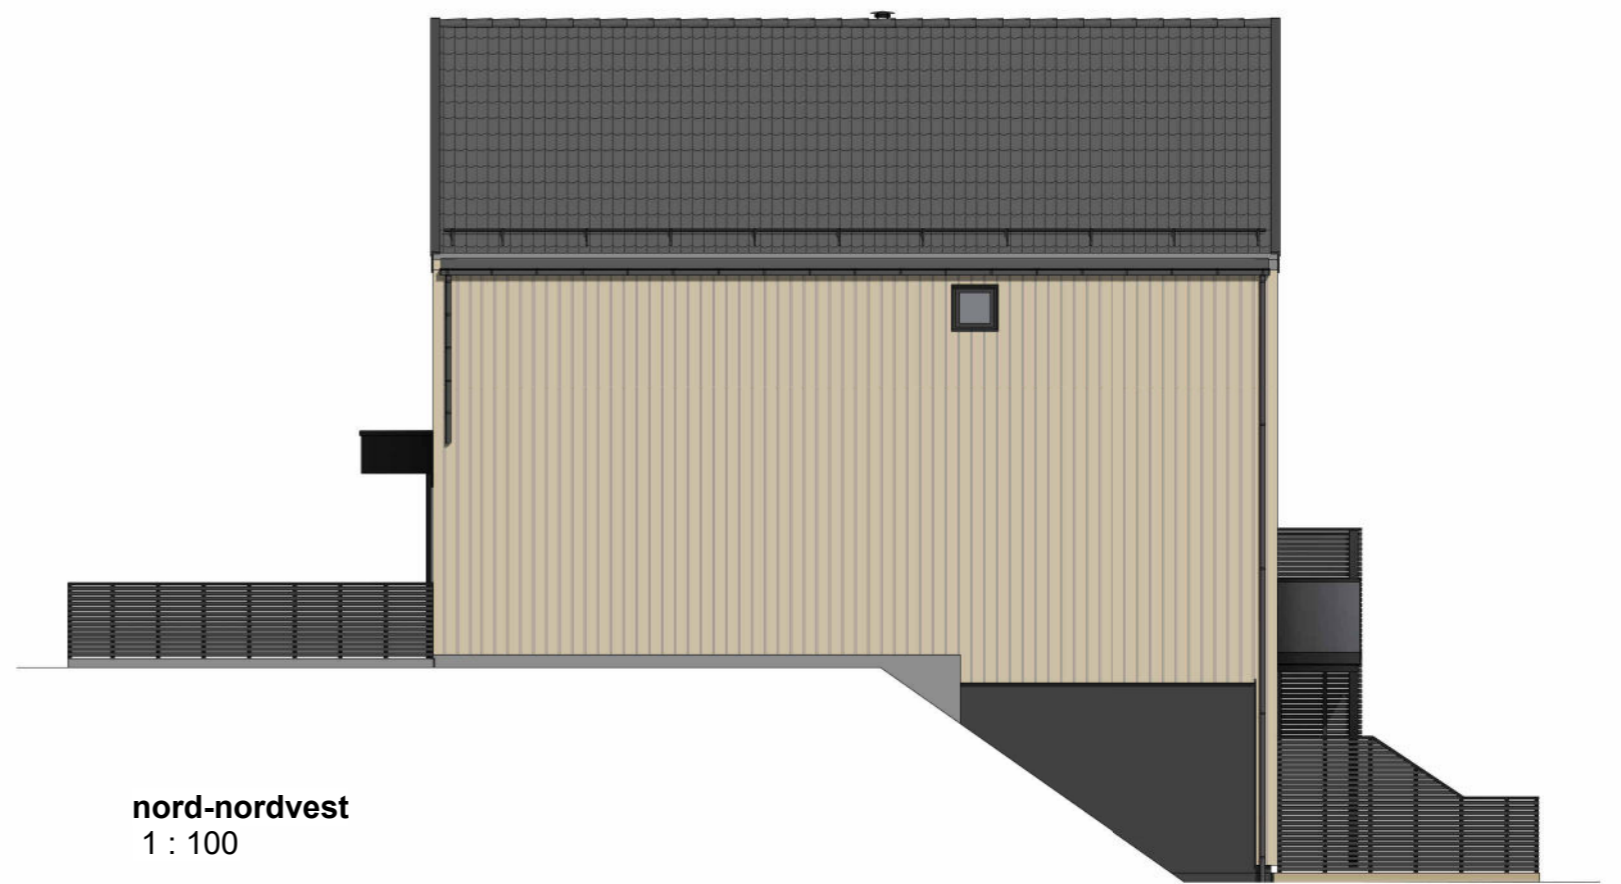


nord-nordvest
1 : 100

A	Tak carport, sikringskap	TIV	HHSV	27.03.23
Rev.	Revisjonen gjelder	Utført	Kontr.	Dato

Hellvik Hus Sør-Vest AS AS Kodlidalen, felt B16 Byggeplass		Hus 3 Gjesdal kommune		Målestokk 1 : 100	Dato 27.08.21
		Hellvik Hus AS Jærveien 1250, 4375 Hellvik 51 46 16 00 firmapost@hellvikhus.no www.hellvikhus.no		Tegnet TIV	Kontr. HHSV
Prosjekt status Salgstegning		Tegning nr. A-3-02		Prosjekt nr.	Rev. A
Tittel Fasader II		Original			






0. Underetasje
1 : 100

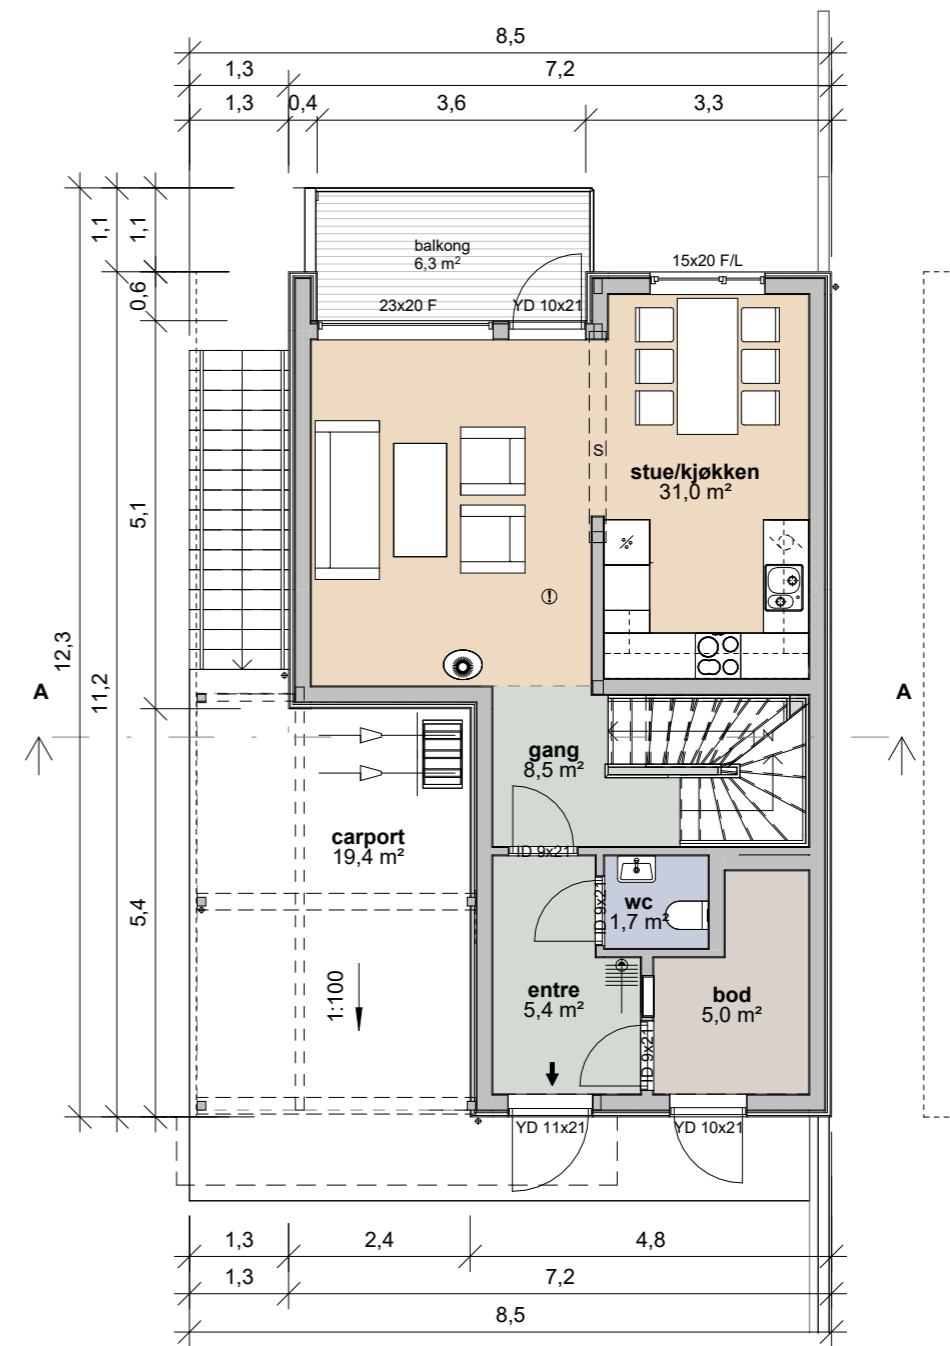

1. Etasje
1 : 100

C	Tak carport, sikringsskap	TIV	HHSV	27.03.23
B	Påføring vegg mot trapp, bod 1. etasje	TIV	AAB	26.11.21
A	Påføring yttervegger u. et., flyttet el-skap, trapp, bad 2. et.	TIV	AAB	03.11.21
Rev.	Revisjonen gjelder	Utført	Kontr.	Dato

Hellvik Hus Sør-Vest AS AS		Målestokk	Dato	27.08.21
Kodlidalen, felt B16		1 : 100	Tegnet	TIV
Byggeplass			Kontr.	HHSV
Hus 3 Gjesdal kommune		Prosjekt status	Rev. C	
 Hellvik Hus AS Jærveien 1250, 4375 Hellvik 51 46 16 00 firmapost@hellvikhus.no www.hellvikhus.no		Tegning nr.	Prosjekt nr.	Original
		Tittel		
Plan u.et. og 1. et.				

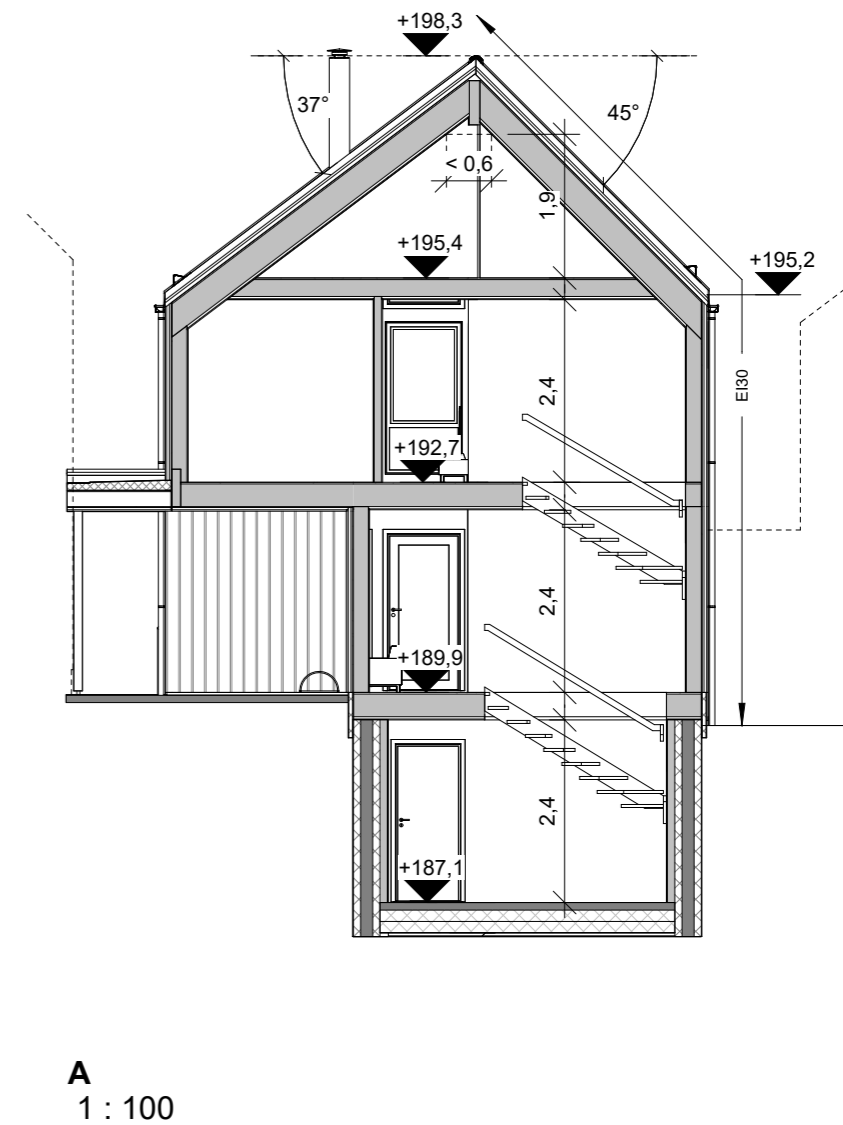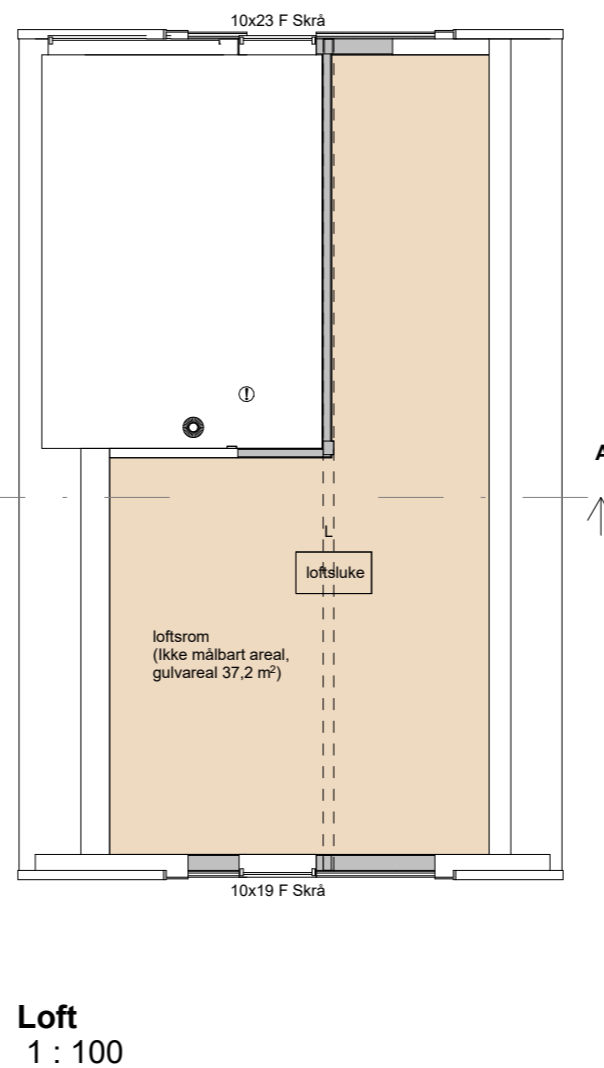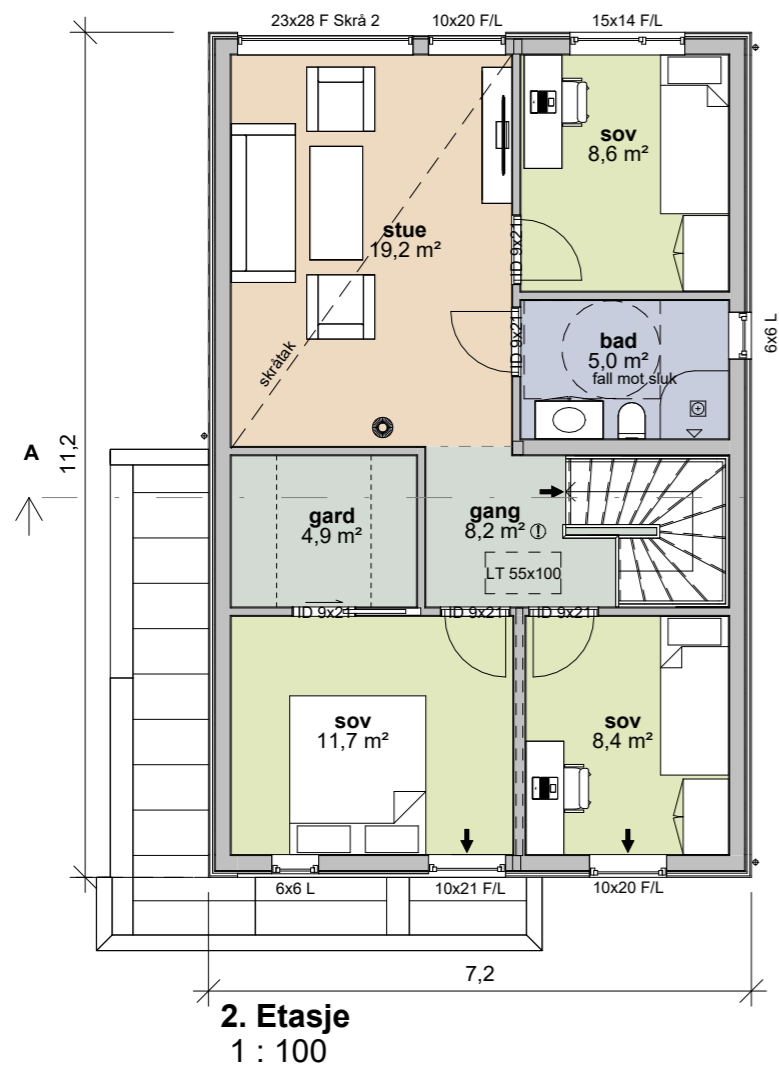

Tegningsliste				
Tegn.nr.	Tittel	Dato	Rev.	Rev. dato
A-3-01	Fasader I	27.08.21	A	27.03.23
A-3-02	Fasader II	27.08.21	A	27.03.23
A-3-03	Plan u.et. og 1. et.	27.08.21	C	27.03.23
A-3-04	Plan 2.et., loft og snitt	27.08.21	C	27.03.23

Bebygd areal (BYA)*	
BYA	91,0 m²
	91,0 m²

Bruksareal (BRA)*	
BRA 1. etasje	54,3 m²
BRA 2. etasje	69,6 m²
BRA carport	18,2 m²
BRA U. etasje	47,6 m²
	189,7 m²

Primær/sekundær del	
P-rom 1. etasje	48,2 m²
P-rom 2. etasje	69,6 m²
P-rom U. etasje	47,6 m²
S-rom 1. etasje	6,1 m²
	171,5 m²

* Areal for parkering kommer i tillegg i beregning av BYA/BRA for tomt/felt.

C	Tak carport, sikringskap	TIV	HHSV	27.03.23
B	Økt veggtykkelse mellom soverom	TIV	AAB	26.11.21
A	Påføring yttervegger u. et., flyttet el-skap, trapp, bad 2. et.	TIV	AAB	03.11.21
Rev.	Revisjonen gjelder	Utført	Kontr.	Dato

Hellvik Hus Sør-Vest AS AS		Målestokk	Dato	27.08.21
Kodlidalen, felt B16 Hus 3		1 : 100	Tegnet	TIV
Byggeplass Gjesdal kommune			Kontr.	HHSV
Prosjekt status		Rev. C		
Salgstegning		Tegning nr.	Prosjekt nr.	Original
Tittel		Plan 2.et., loft og snitt		



Hellvik Hus AS
Jærveien 1250, 4375 Hellvik
51 46 16 00
firmapost@hellvikhus.no
www.hellvikhus.no