



vest-sørvest
1 : 100




sør-sørøst
1 : 100

A	Tak carport, sikringskap	TIV	HHSV	27.03.23
Rev.	Revisjonen gjelder	Utført	Kontr.	Dato

Hellvik Hus Sør-Vest AS AS Kodlidalen, felt B16 Hus 4 Byggeplass Gjesdal kommune		Målestokk 1 : 100	Dato 27.08.21
		Tegnet Kontr.	TIV HHSV
		Prosjekt status Skisse	Rev. A
		Tegning nr. A-4-01	Prosjekt nr. Original
 Hellvik Hus AS Jærveien 1250, 4375 Hellvik 51 46 16 00 firmapost@hellvikhus.no www.hellvikhus.no		Tittel Fasader I	




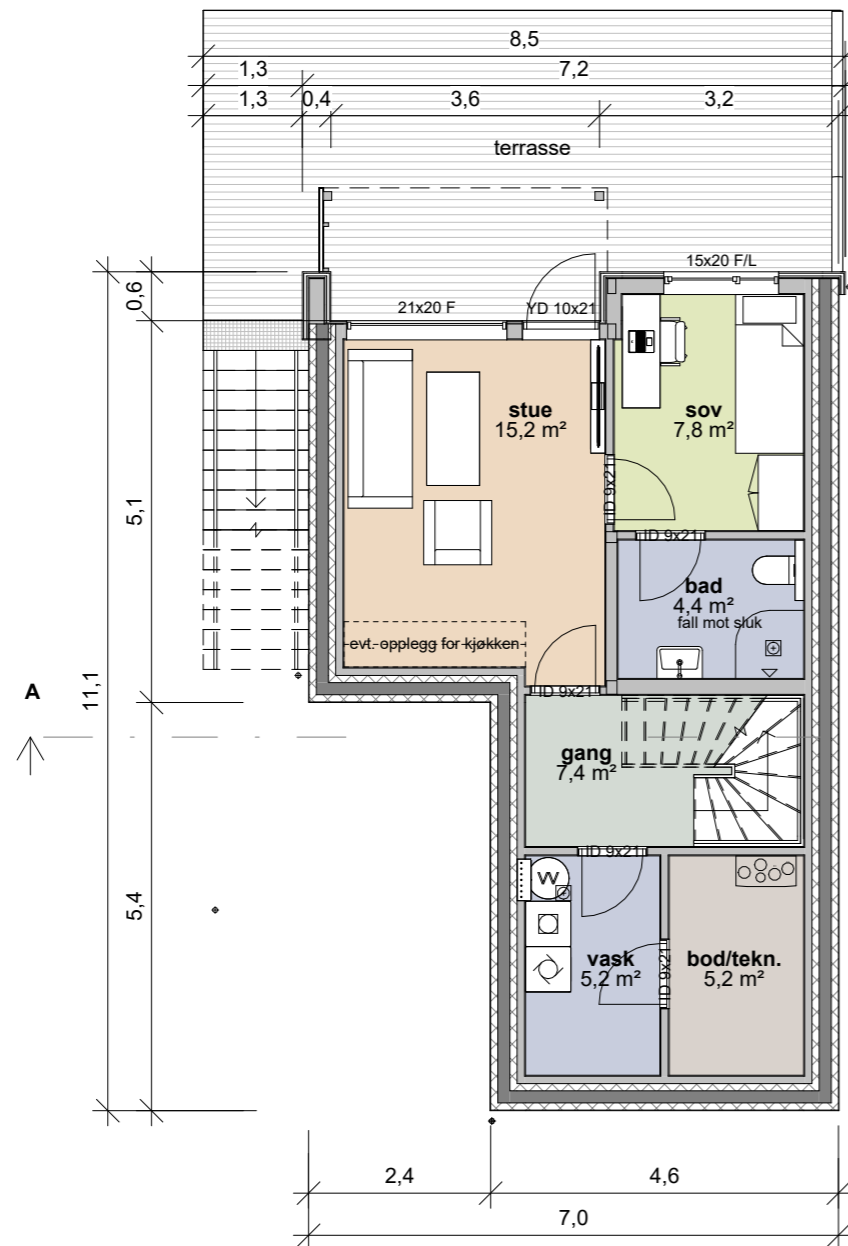
øst-nordøst
1 : 100

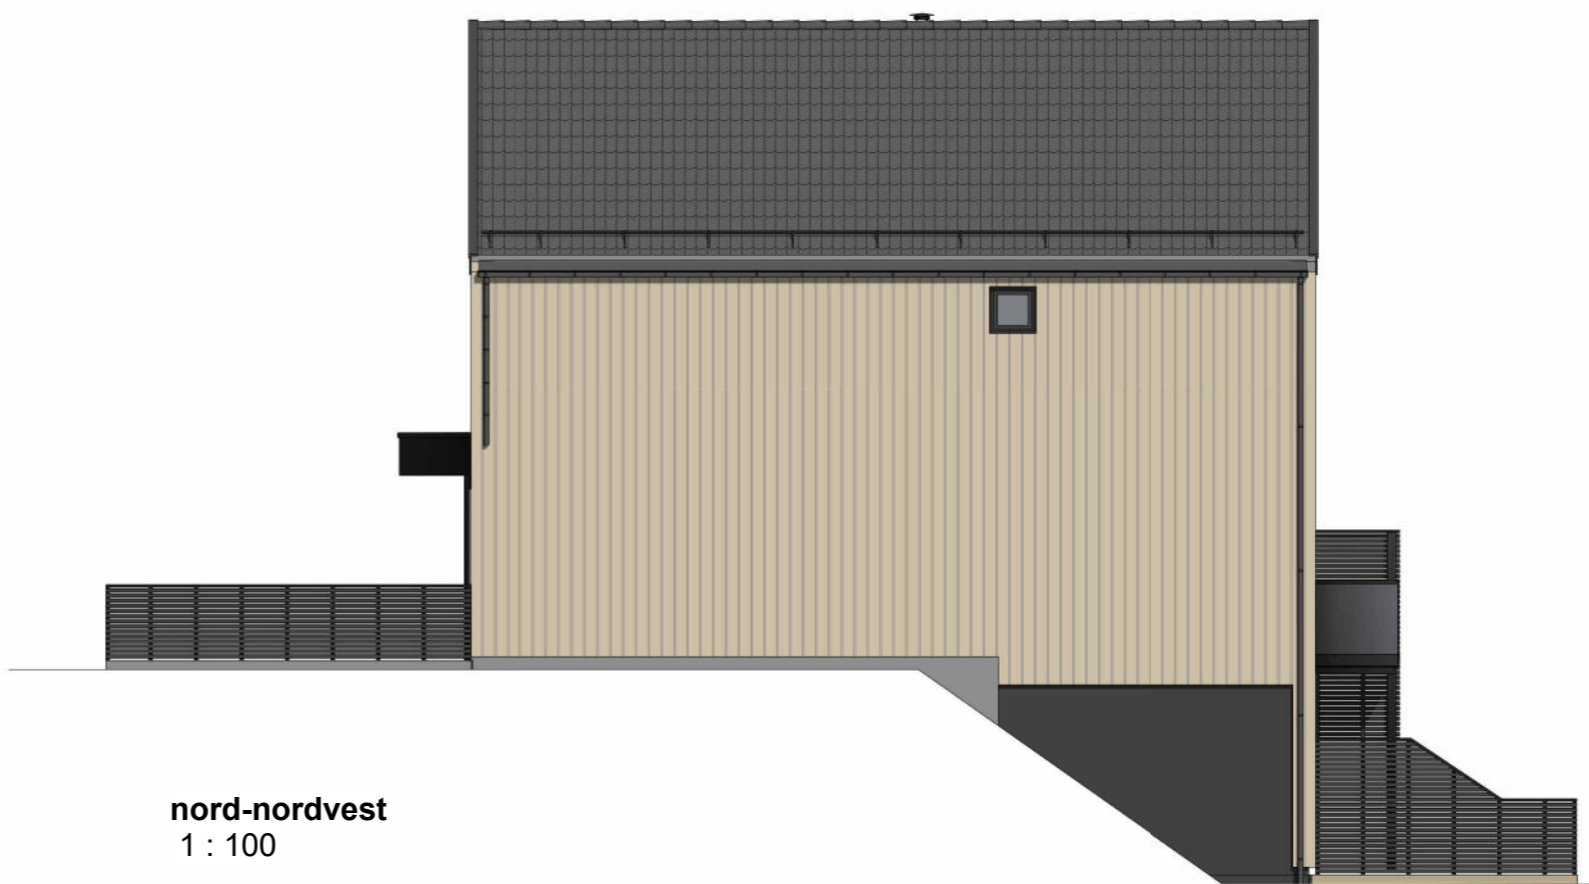


nord-nordvest
1 : 100

A	Tak carport, sikringskap	TIV	HHSV	27.03.23
Rev.	Revisjonen gjelder	Utført	Kontr.	Dato

Hellvik Hus Sør-Vest AS AS Kodlidalen, felt B16 Hus 4 Byggeplass Gjesdal kommune		Målestokk 1 : 100	Dato 27.08.21
 Hellvik Hus AS Jærveien 1250, 4375 Hellvik 51 46 16 00 firmapost@hellvikhus.no www.hellvikhus.no		Tegnet TIV Kontr. HHSV	Rev. A Original
Prosjekt status Skisse		Tittel Fasader II	
Tegning nr. A-4-02	Prosjekt nr.		




0. Underetasje
1 : 100

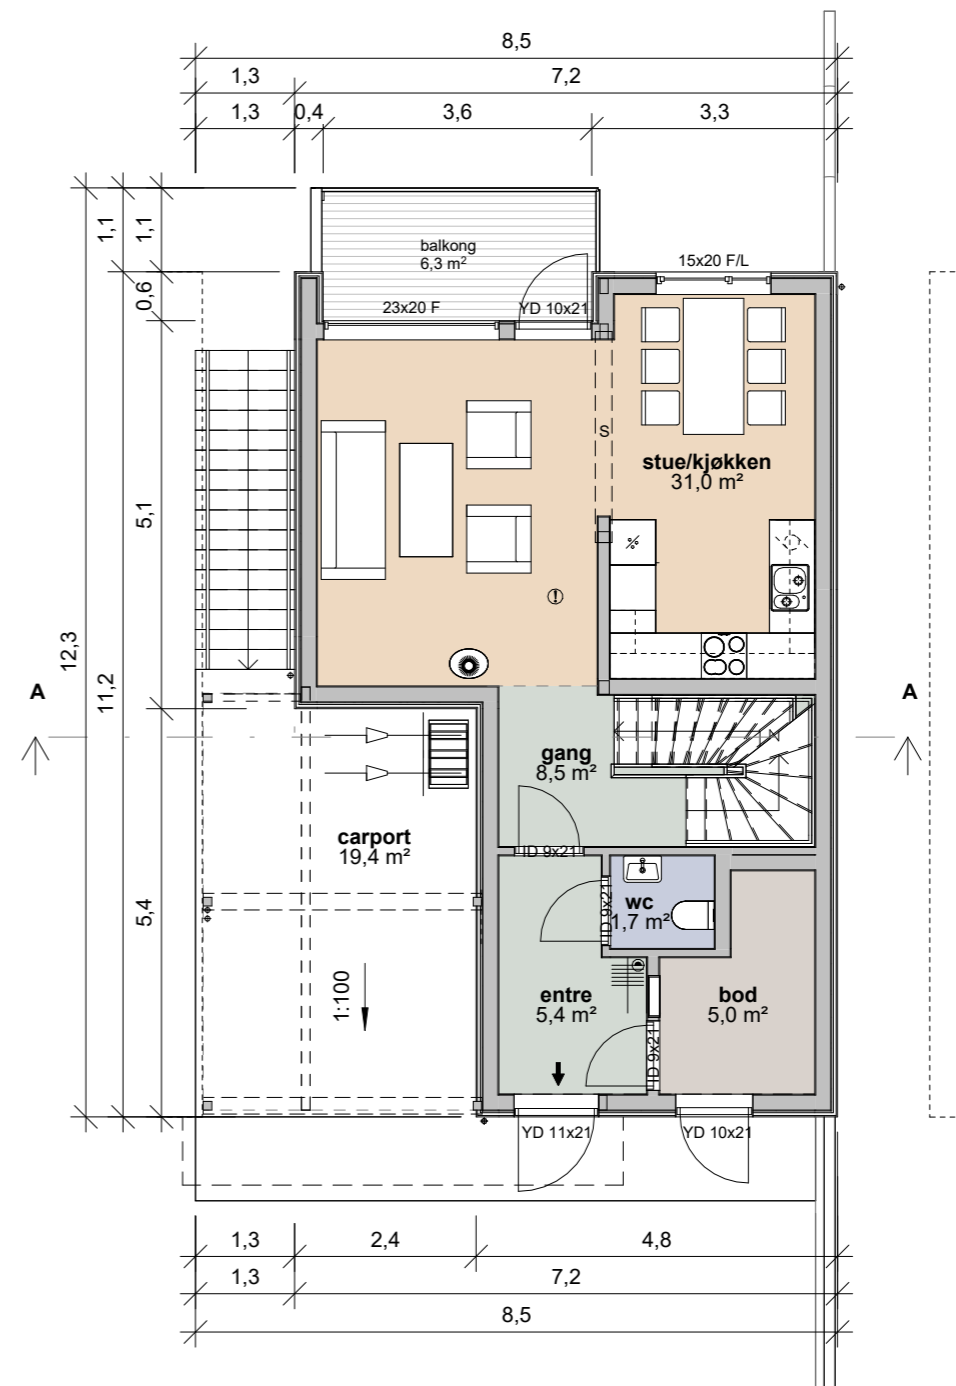


1. Etasje
1 : 100

C	Tak carport, sikringsskap	TIV	HHSV	27.03.23
B	Påføring vegg mot trapp, bod 1. etasje	TIV	AAB	26.11.21
A	Påføring yttervegger u. et., flyttet el-skap, trapp, bad 2. et.	TIV	AAB	03.11.21
Rev.	Revisjonen gjelder	Utført	Kontr.	Dato


Hellvik Hus Sør-Vest AS AS		Målestokk	Dato	27.08.21
Kodlidalen, felt B16		1 : 100	Tegnet	TIV
Byggeplass			Kontr.	HHSV
Hus 4 Gjesdal kommune		Prosjekt status	Rev. C	
		Tegning nr.	Prosjekt nr.	Original
Hellvik Hus AS Jærveien 1250, 4375 Hellvik 51 46 16 00 firmapost@hellvikhus.no www.hellvikhus.no		Tittel		
Plan u.et. og 1. et.				

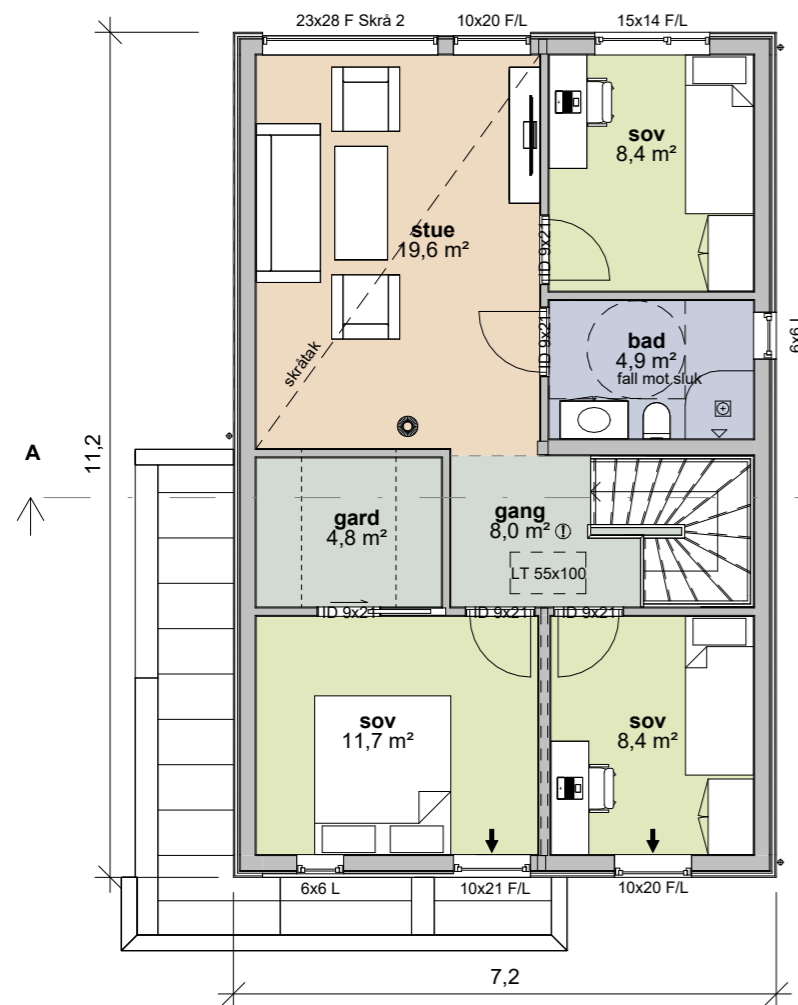

2. Etasje
1 : 100

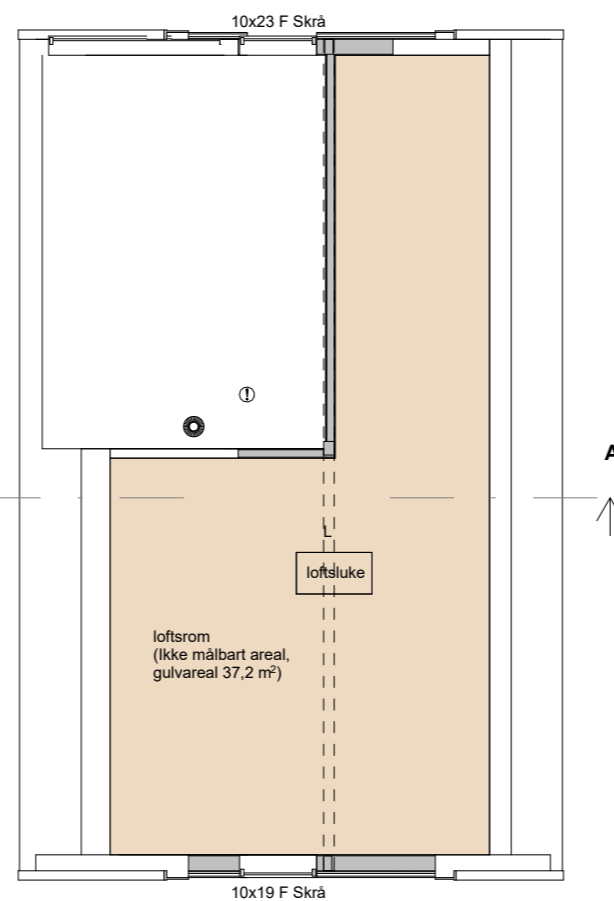

Loft
1 : 100

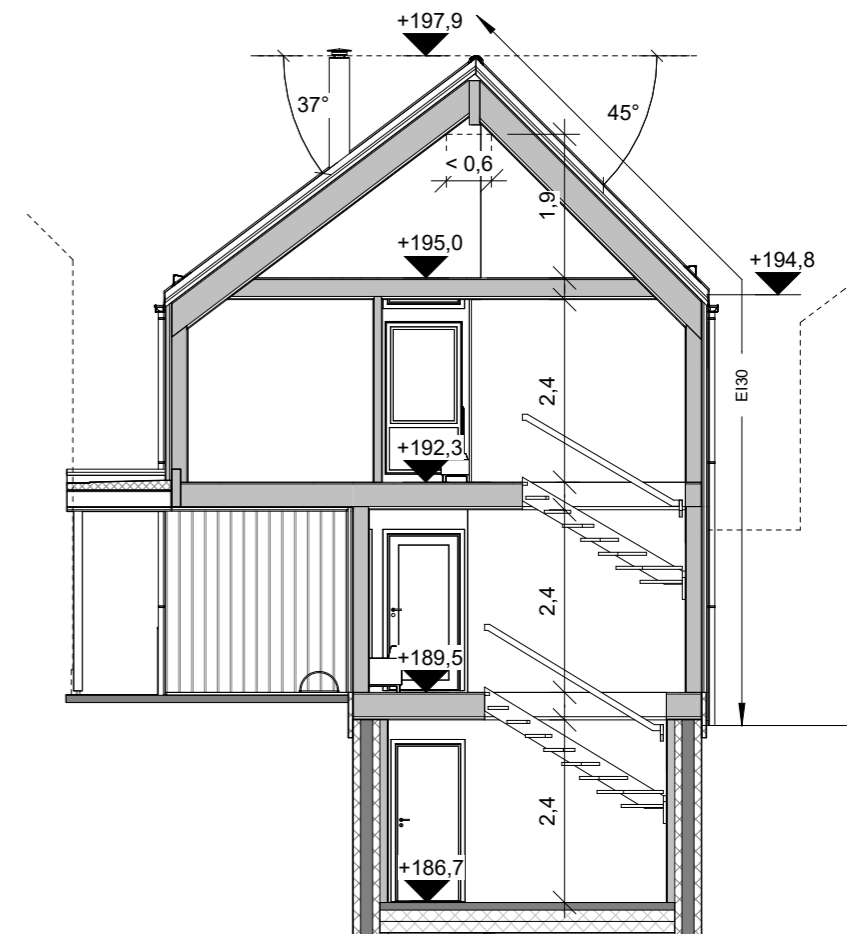

A
1 : 100

Tegningsliste				
Tegn.nr.	Tittel	Dato	Rev.	Rev. dato
A-4-01	Fasader I	27.08.21	A	27.03.23
A-4-02	Fasader II	27.08.21	A	27.03.23
A-4-03	Plan u.et. og 1. et.	27.08.21	C	27.03.23
A-4-04	Plan 2.et., loft og snitt	27.08.21	C	27.03.23

Bebygd areal (BYA)*	
BYA	91,0 m ²
	91,0 m ²

Areal for parkering kommer i tillegg
* i beregning av BYA for tomt/felt.

Bruksareal (BRA)	
BRA 1. etasje	54,3 m ²
BRA 2. etasje	69,6 m ²
BRA carport	18,2 m ²
BRA U. etasje	47,6 m ²
	189,7 m ²

Primær/sekundær del	
P-rom 1. etasje	48,2 m ²
P-rom 2. etasje	69,6 m ²
P-rom U. etasje	47,6 m ²
S-rom 1. etasje	6,1 m ²
	171,5 m ²

C	Tak carport, sikringskap	TIV	HHSV	27.03.23
B	Økt veggykkelse mellom soverom 2. etasje	TIV	AAB	26.11.21
A	Påføring yttervegger u. et., flyttet el-skap, trapp, bad 2. et.	TIV	AAB	03.11.21
Rev.	Revisjonen gjelder	Utført	Kontr.	Dato

Hellvik Hus Sør-Vest AS AS		Målestokk	Dato	27.08.21
Kodlidalen, felt B16 Hus 4		1 : 100	Tegnet	TIV
Byggeplass Gjesdal kommune			Kontr.	HHSV
Prosjekt status		Rev. C		
Skisse				
Tegning nr.	Prosjekt nr.	Original		
A-4-04				
Tittel		Plan 2.et., loft og snitt		
		Hellvik Hus AS Jærveien 1250, 4375 Hellvik 51 46 16 00 firmapost@hellvikhus.no www.hellvikhus.no		