

2000

2800

3900

2000


2800

3600

8200


11800

11800

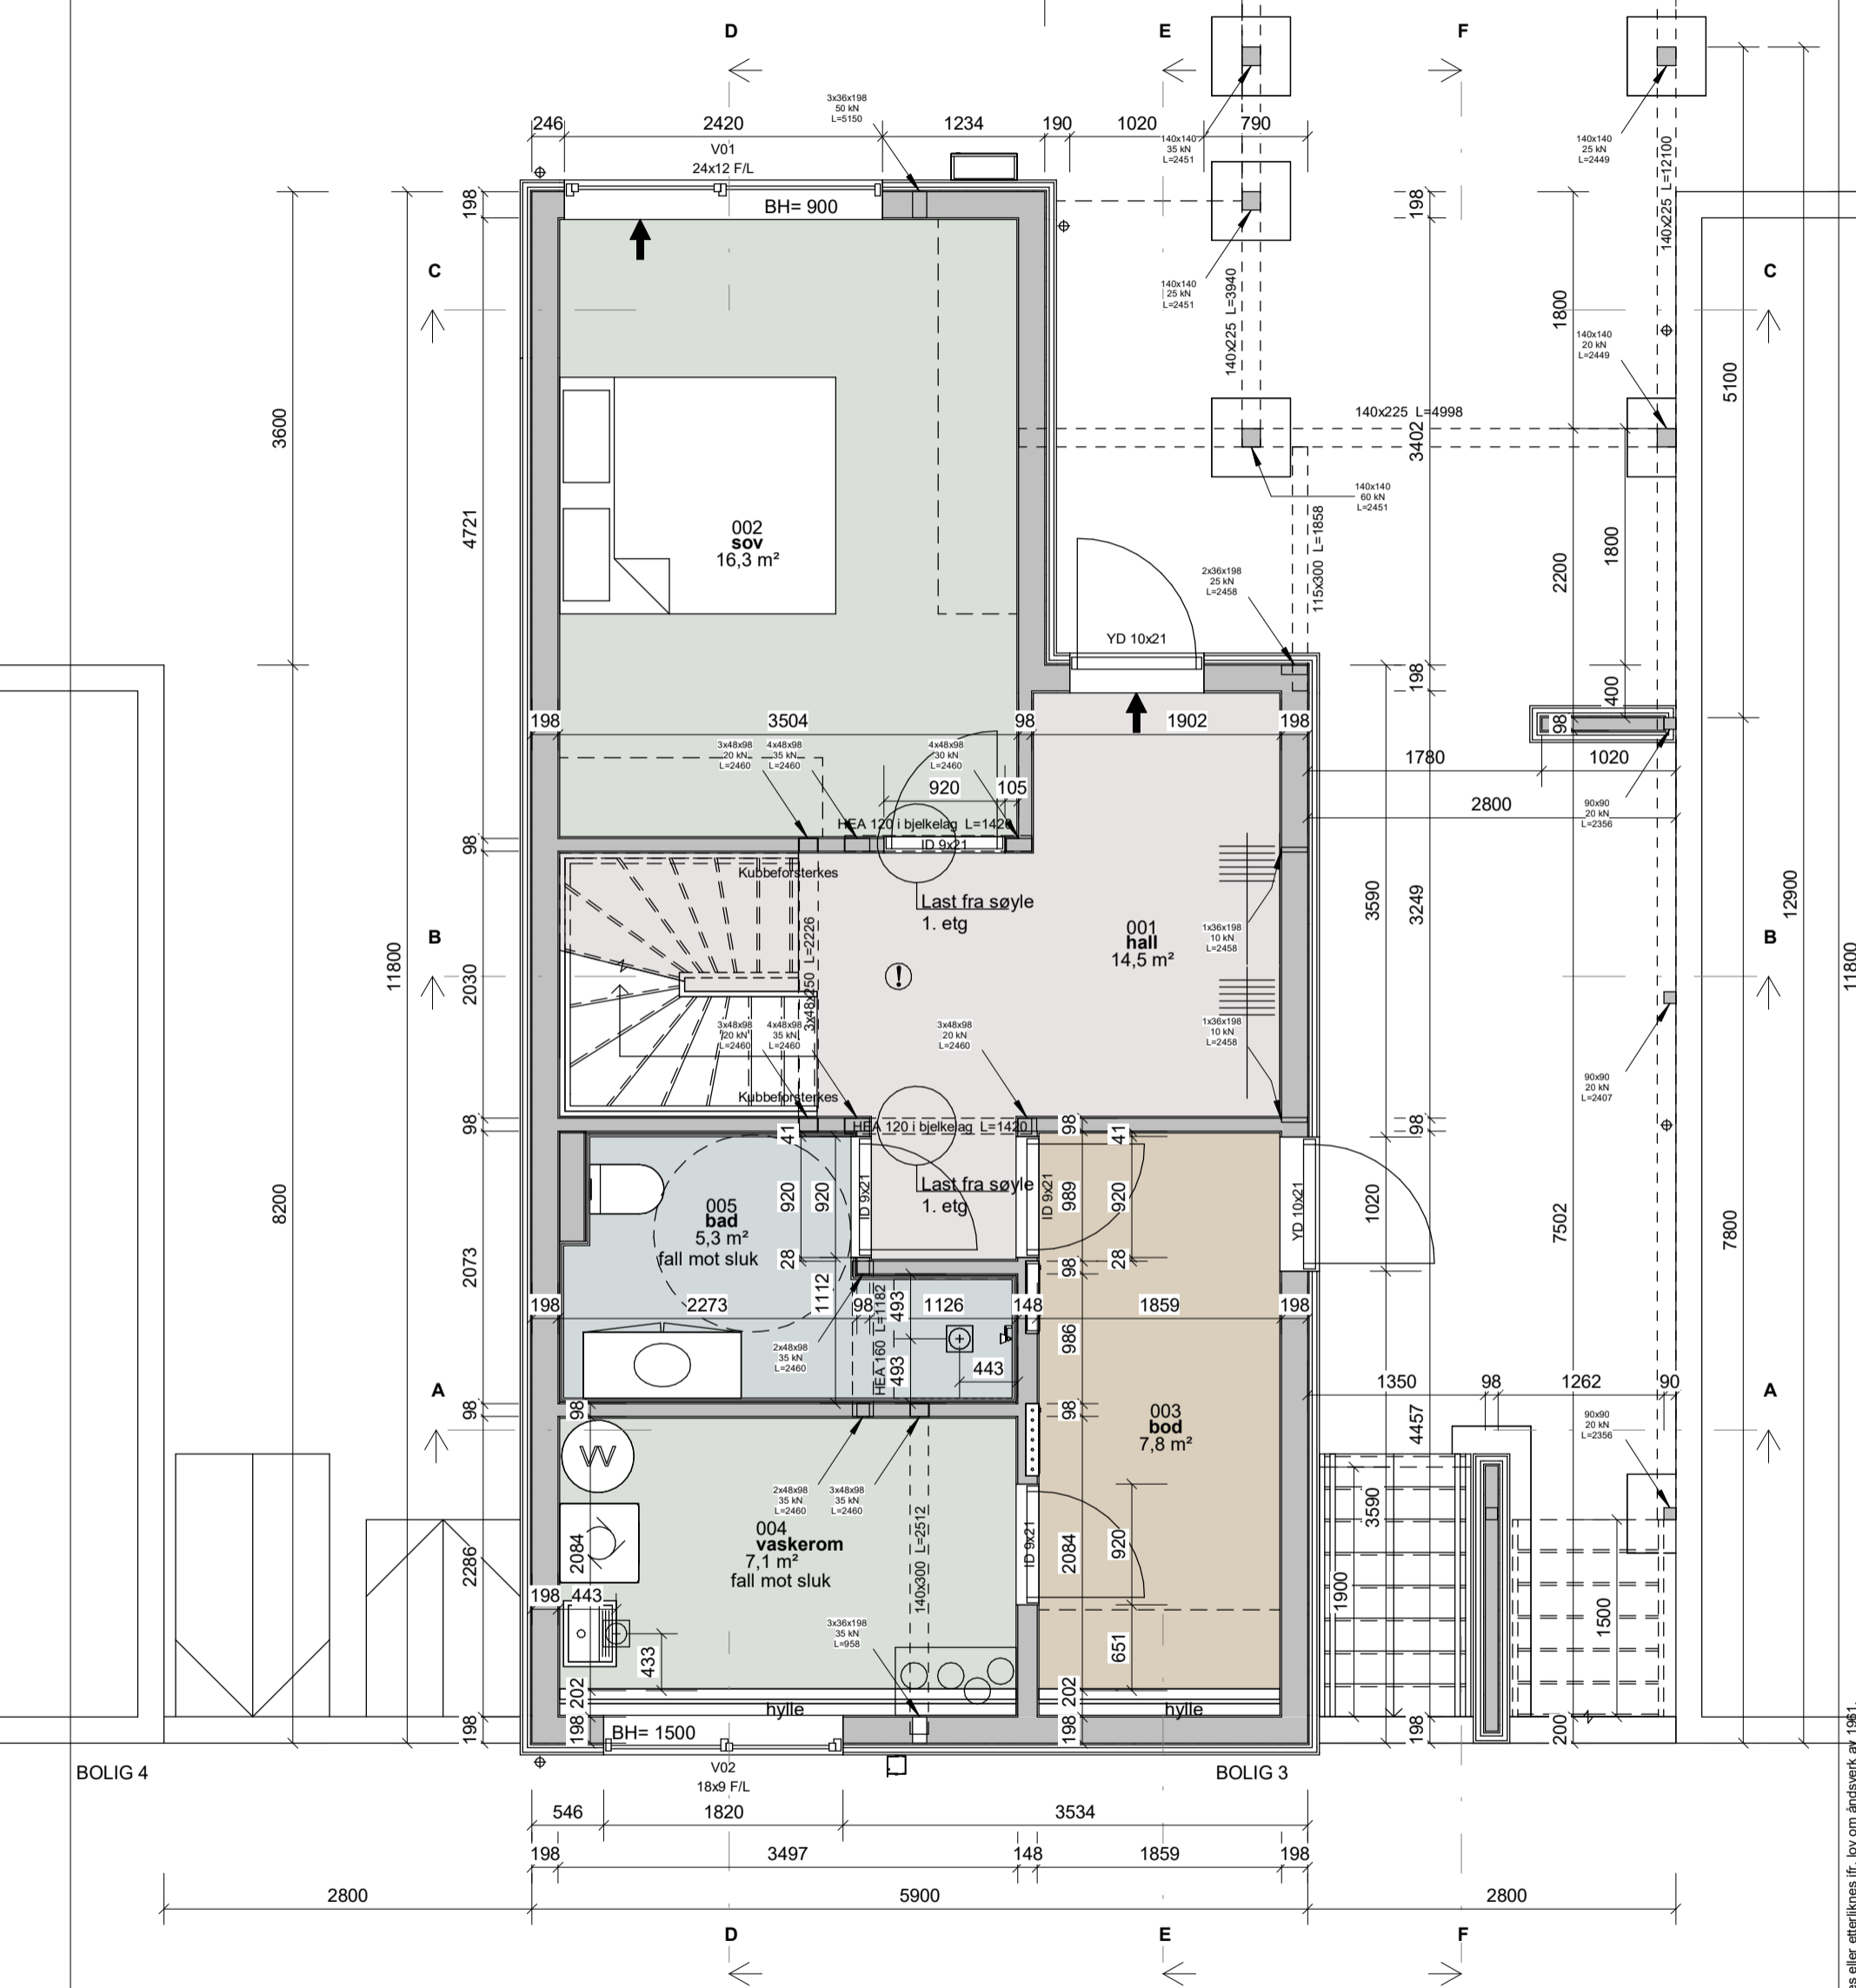


BOLIG 4

BOLIG 3

Hellvik Hus Sør-Vest AS		Målestokk	Dato	24.02.23
Bolig i rekke - Bolig 3 - tivalg Kleivane KS 10		Gnr. 34/ Bnr. 665 Sandnes kommune	1 : 50	Tegnet AL
				Kontr. HH
		Prosjekt status	Rev.	
Hellvik Hus Teknologi og Produksjon AS Jærveien 1250, 4375 Hellvik 51 46 16 00 post@hellvikhus.no www.hellvikhus.no		Arbeidstegning	A	
		Tegning nr. A-06	Prosjekt nr.	Original
		Tittel		
		Underetasje		


A	Brannstiger og diverse	AL	HH	09.03.23
Rev.	Revisjonen gjelder	Utført	Kontr.	Dato

Denne tegning er vår eiendom og må ikke urettmessig brukes eller etterlignes jfr. lov om åndsverk av 1961.

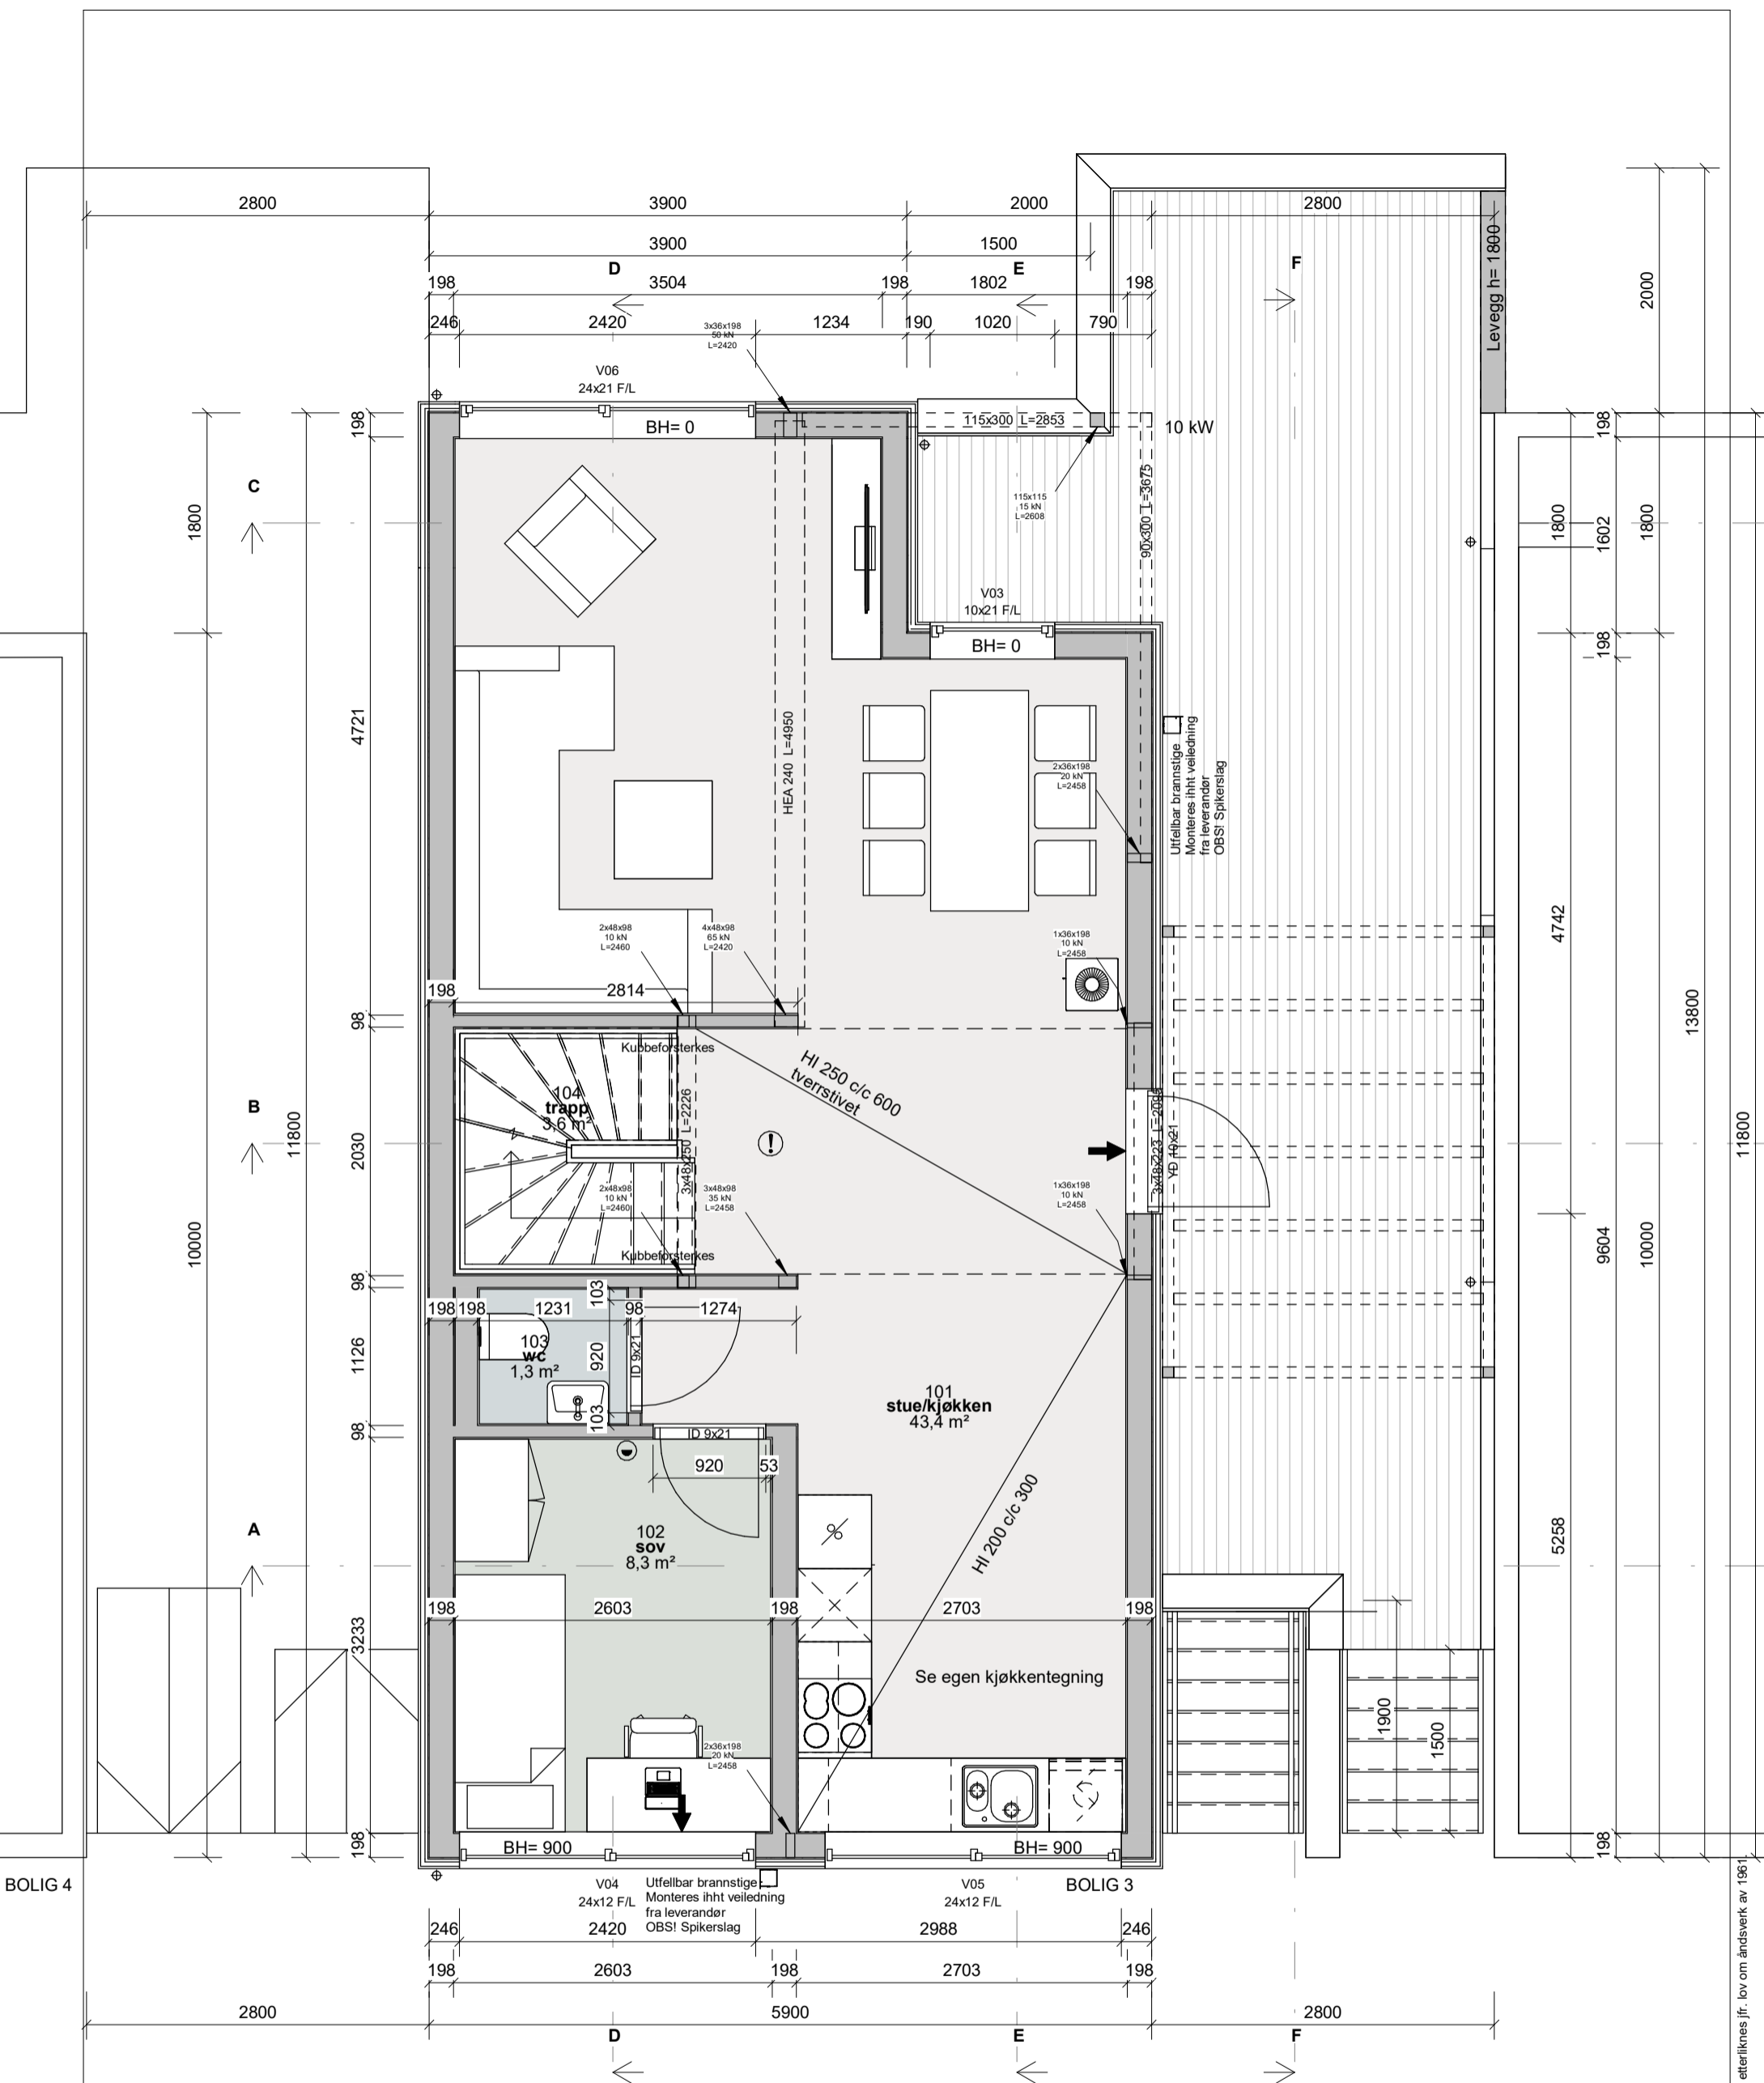

BOLIG 4

BOLIG 3

Hellvik Hus Sør-Vest AS		Målestokk	Dato	24.02.23
Bolig i rekke - Bolig 3 - tivalg		1 : 50	Tegnet	AL
Kleivane KS 10			Kontr.	HH
Gnr. 34/ Bnr. 665 Sandnes kommune		Prosjekt status	Rev.	
 Hellvik Hus Teknologi og Produksjon AS Jærveien 1250, 4375 Hellvik 51 46 16 00 post@hellvikhus.no www.hellvikhus.no		Arbeidstegning	A	
		Tegning nr. A-07	Prosjekt nr.	Original
Tittel		1. Etasje		

A	Brannstiger og diverse	AL	HH	09.03.23
Rev.	Revisjonen gjelder	Utført	Kontr.	Dato

Denne tegning er vår eiendom og må ikke urettmessig brukes eller etterlignes jfr. lov om åndsverk av 1961