




FASADE SØRVEST

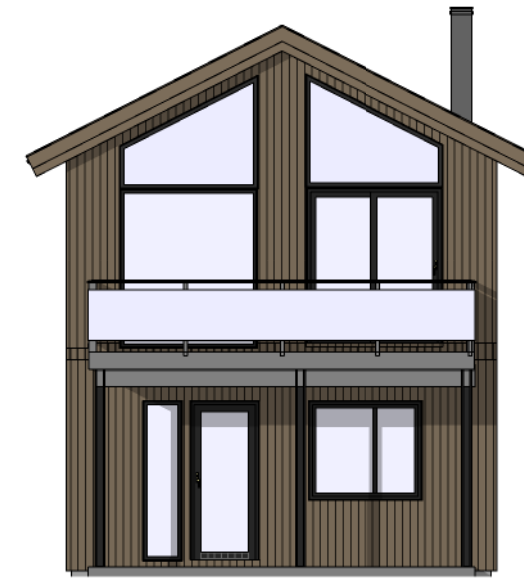

FASADE NORDVEST

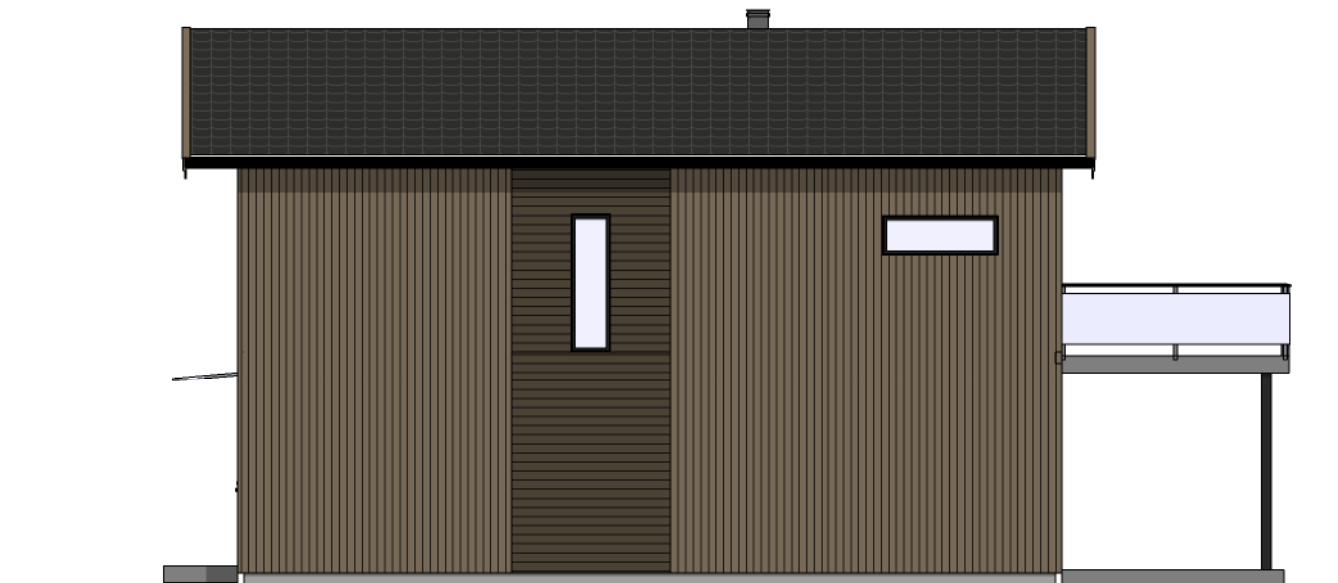

FASADE NORDØST

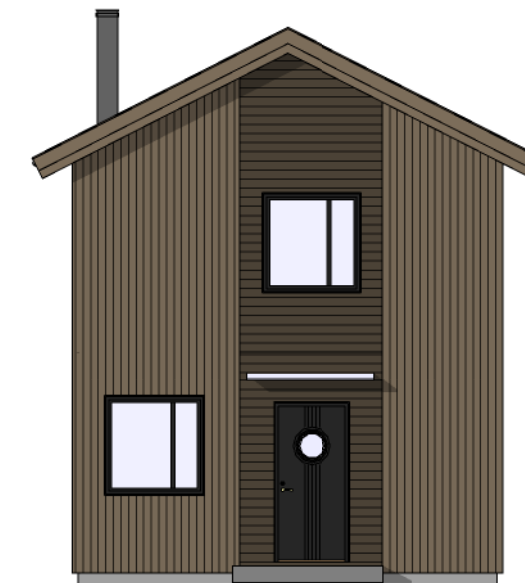

FASADE SØRØST

HUS 1




HUSFOLKET

Husfolket SA
Postboks 6189
Mørkved, 8031 Bodø
tlf. 41 43 78 22


REV:	DATO:	REVISJON:	SIGN:

PROSJEKT: Regine Normanns vei 106	
TILTAKSHAVER: Byggm. V.Lillegaard AS	G.nr/B.nr: 41/163
BYGGEPLASS: Regine Normanns vei 106	KOMMUNE: Bodø

TEGN, INNHOLD: FASADER			MÅLESTOKK: 1 : 100
ARKITEKT: Husfolket			PROSJEKT NR: 22084
TEGN: KN	DATO: 01.06.2023	REV: C	TEGN.NR: 004

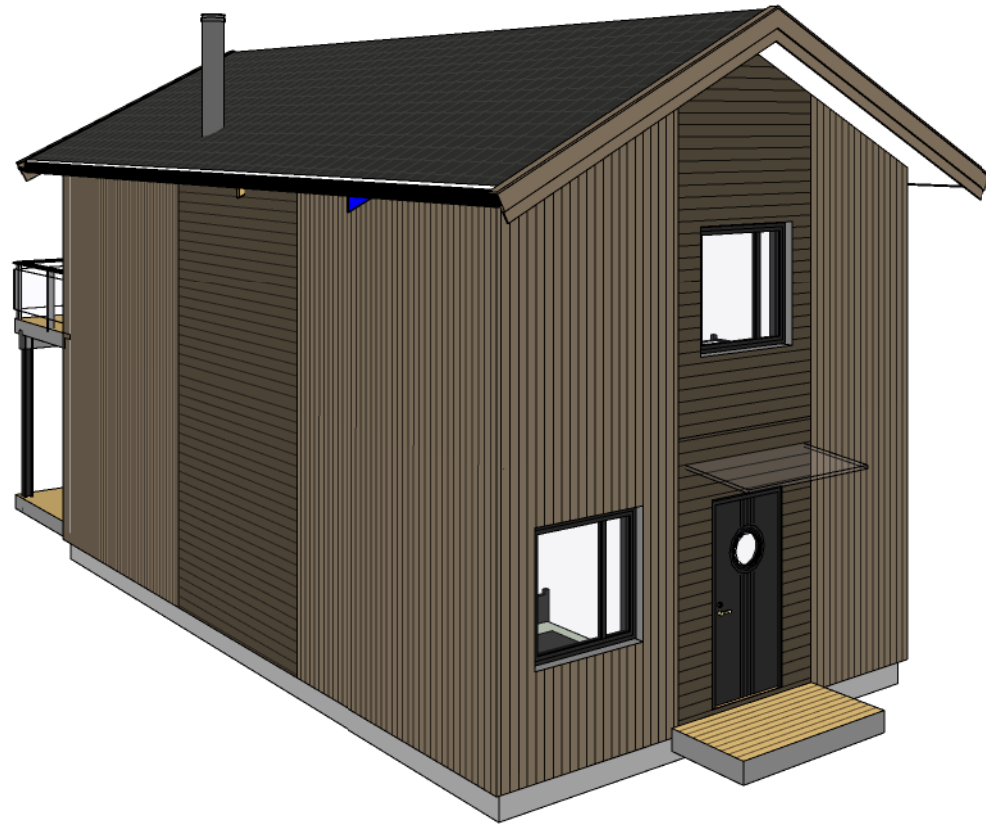


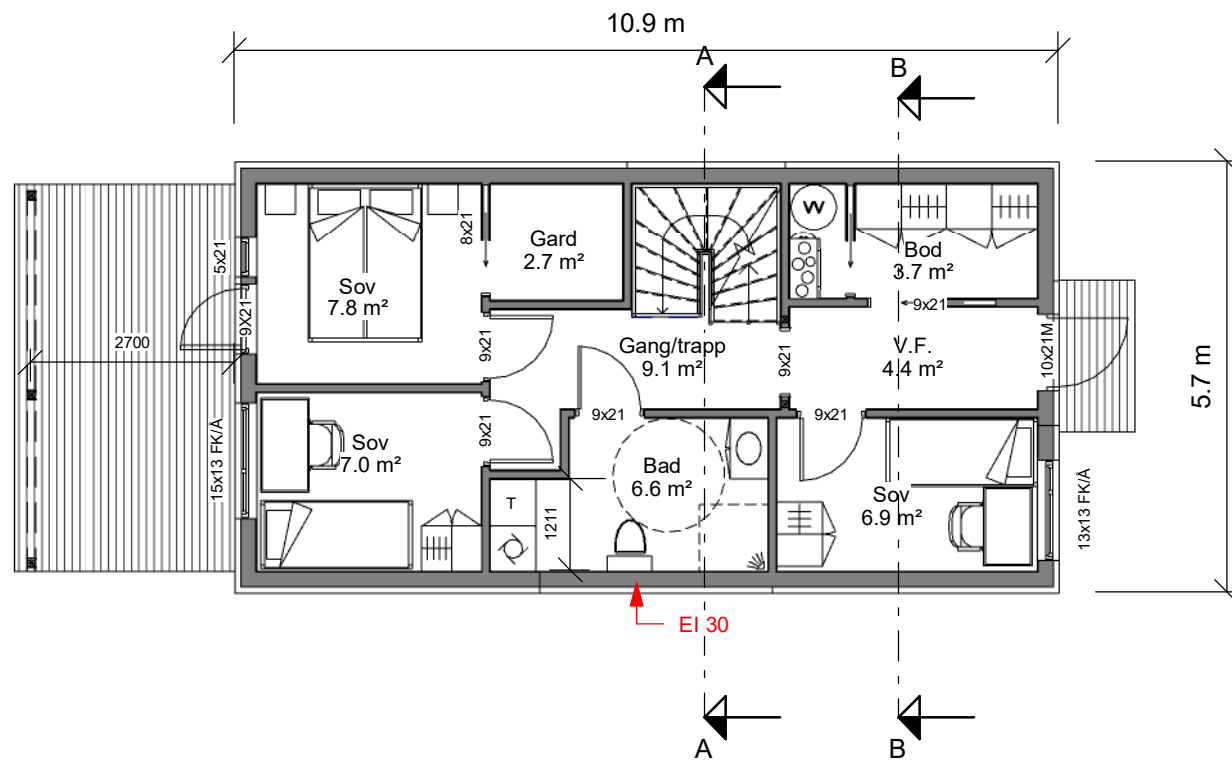
3D View 1

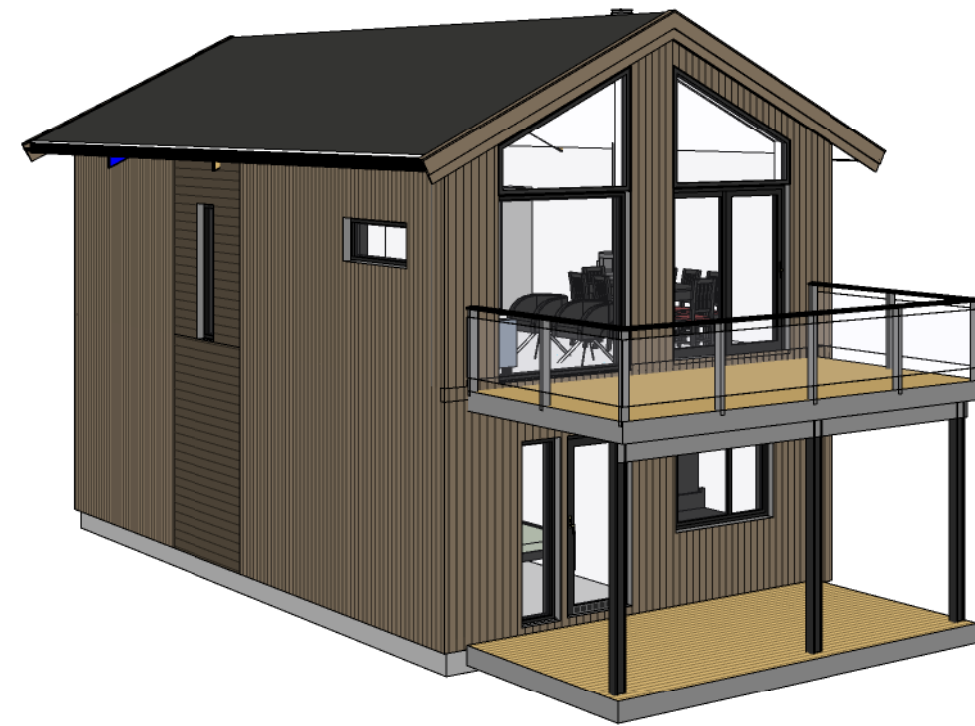

3D View 4

HUS 1

 HUSFOLKET	Husfolket SA Postboks 6189 Mørkved, 8031 Bodø tlf. 41 43 78 22	REV:	DATO:	REVISJON:	SIGN:	PROSJEKT: Regine Normanns vei 106	TEGN, INNHOLD: Perspektiv		MÅLESTOKK:		
							TILTAKSHAVER: Byggm. V.Lillegaard AS	G.nr/B.nr: 41/163	ARKITEKT: Husfolket	PROSJEKT NR: 22084	
						BYGGEPLASS: Regine Normanns vei 106	KOMMUNE: Bodø	TEGN: KN	DATO: 01.06.2023	REV: C	TEGN.NR: 006




HUS 1

REV:	DATO:	REVISJON:	SIGN:
------	-------	-----------	-------

	Husfolket SA Notveien 3B 8013 Bodø tlf 41 43 78 22

PROSJEKT: Regine Normanns vei 106	
TILTAKSHAVER: Byggm. V.Lillegaard AS	G.nr/B.nr: 41/163
BYGGEPLASS: Regine Normanns vei 106	KOMMUNE: Bodø

TEGN, INNHOLD: PLAN 1.ETG.		MÅLESTOKK: 1 : 100
ARKITEKT: Husfolket		PROSJEKT NR: 22084
TEGN: KN	DATO: 01.06.2023	REV: C
		TEGN.NR: 001

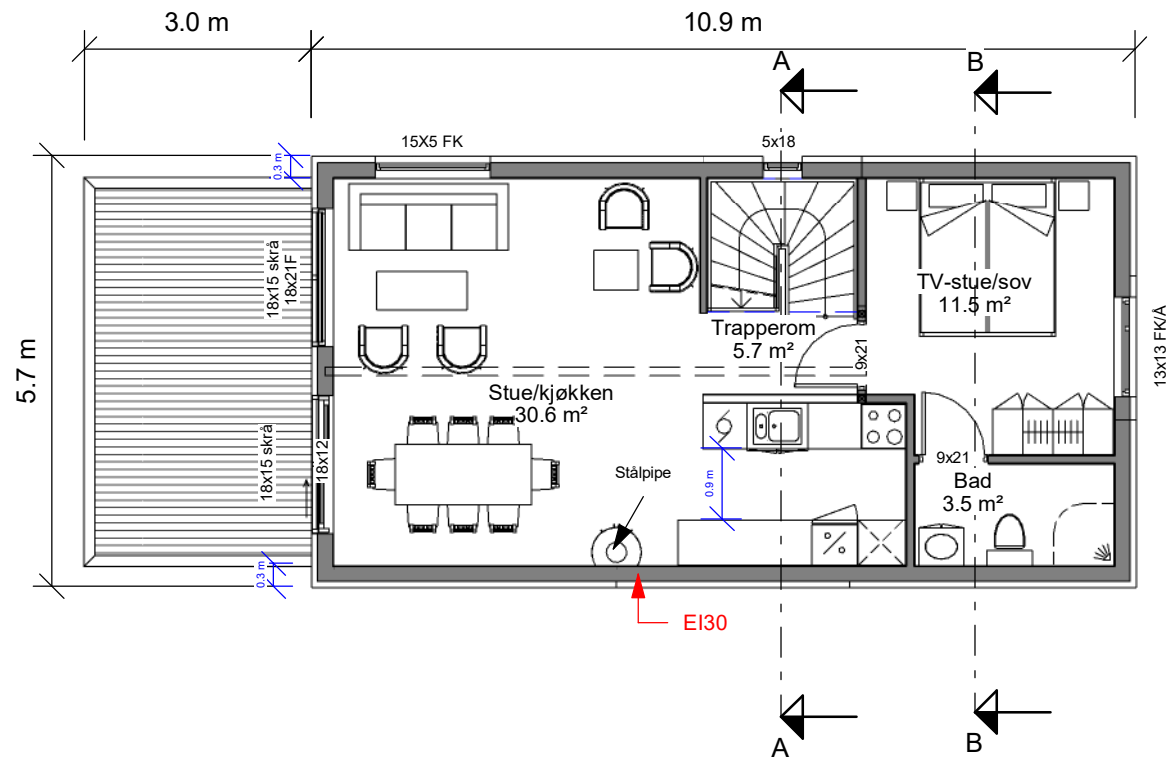

HUS 1

REV:	DATO:	REVISJON:	SIGN:
------	-------	-----------	-------

	Husfolket SA Notveien 3B 8013 Bodø tlf: 41 43 78 22
---	--

PROSJEKT: Regine Normanns vei 106	
TILTAKSHAVER: Byggm. V.Lillegaard AS	G.nr/B.nr: 41/163
BYGGEPLASS: Regine Normanns vei 106	KOMMUNE: Bodø

TEGN, INNHOLD: PLAN 2.ETG.		MÅLESTOKK: 1 : 100
ARKITEKT: Husfolket		PROSJEKT NR: 22084
TEGN: KN	DATO: 01.06.2023	REV: C
		TEGN.NR: 002