




FASADE SØRVEST

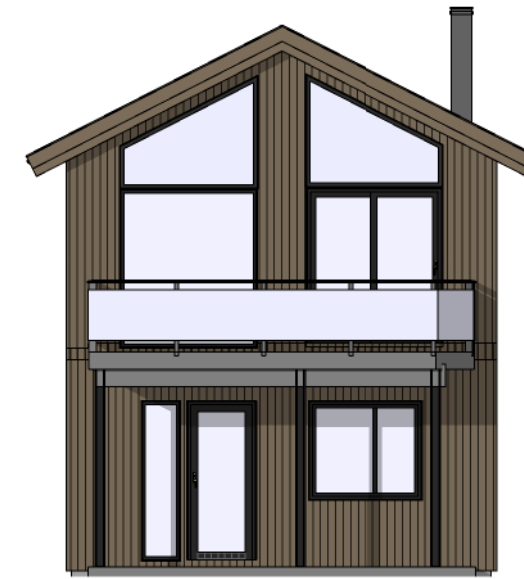

FASADE NORDVEST

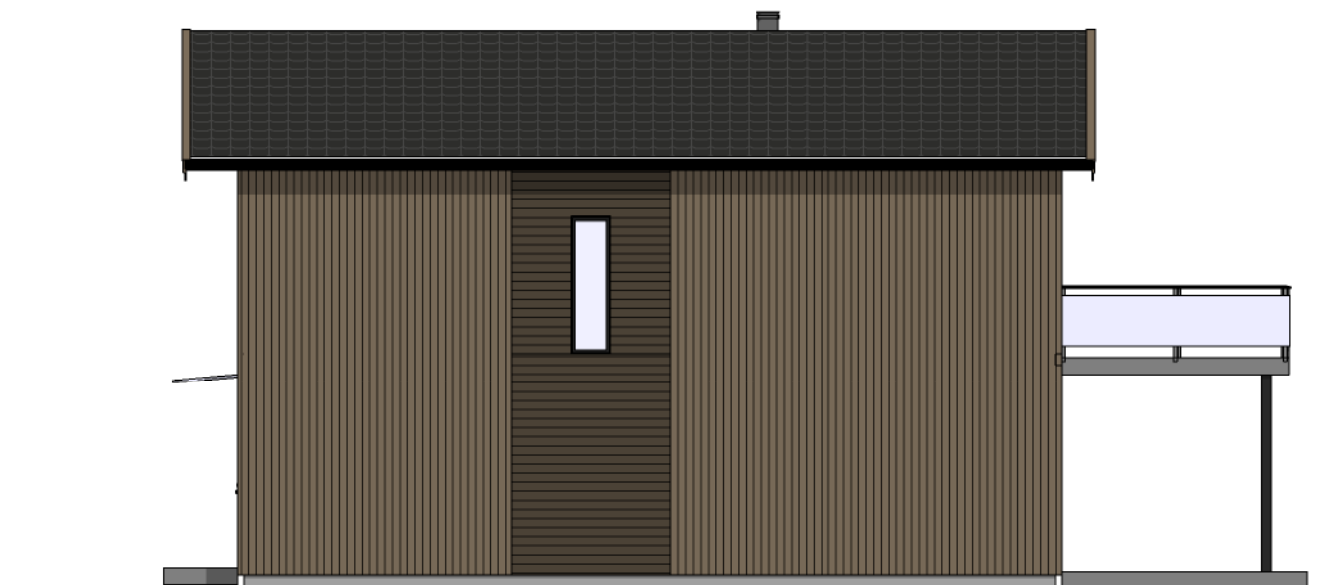

FASADE NORDØST

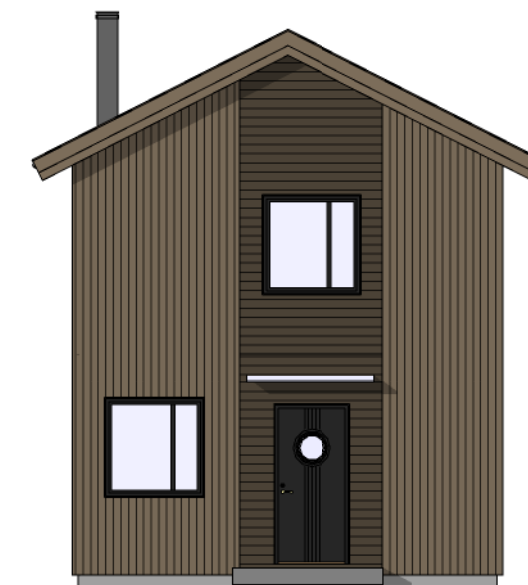

FASADE SØRØST

HUS 3




HUSFOLKET

Husfolket SA
Postboks 6189
Mørkved, 8031 Bodø
tlf. 41 43 78 22


REV:	DATO:	REVISJON:	SIGN:

PROSJEKT: Regine Normanns vei 106	
TILTAKSHAVER: Byggm. V.Lillegaard AS	G.nr/B.nr: 41/163
BYGGEPLASS: Regine Normanns vei 106	KOMMUNE: Bodø

TEGN, INNHOLD: FASADER			MÅLESTOKK: 1 : 100
ARKITEKT: Husfolket			PROSJEKT NR: 22084
TEGN: KN	DATO: 01.06.2023	REV: C	TEGN.NR: 014

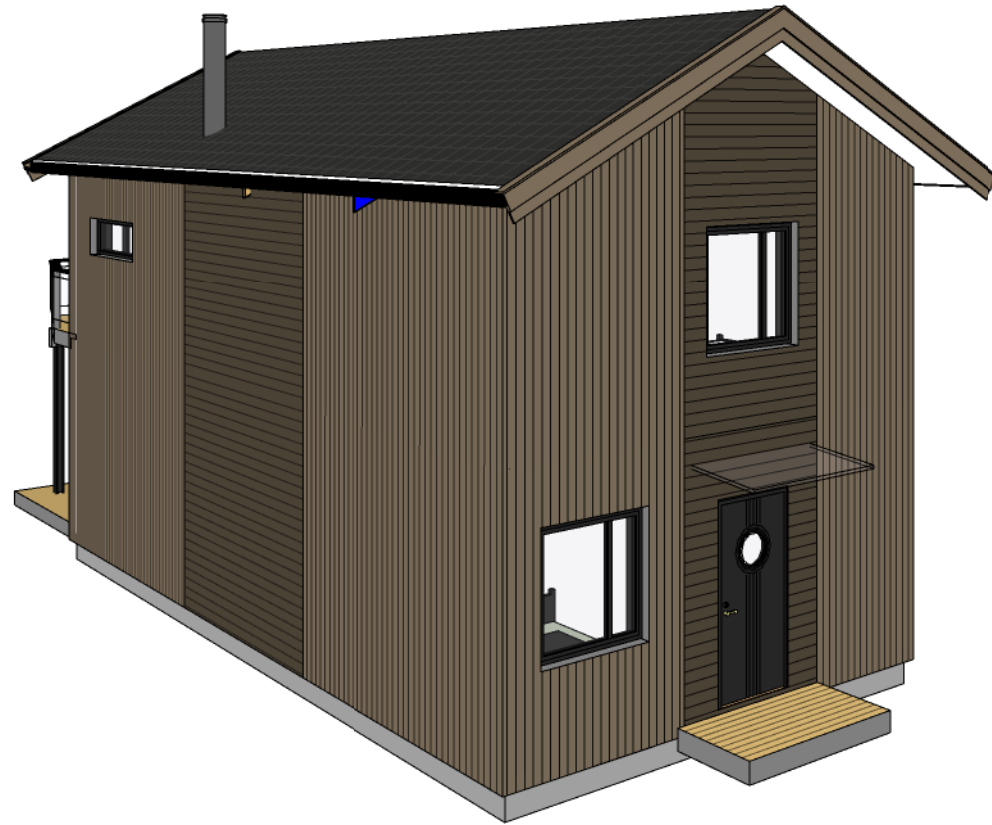


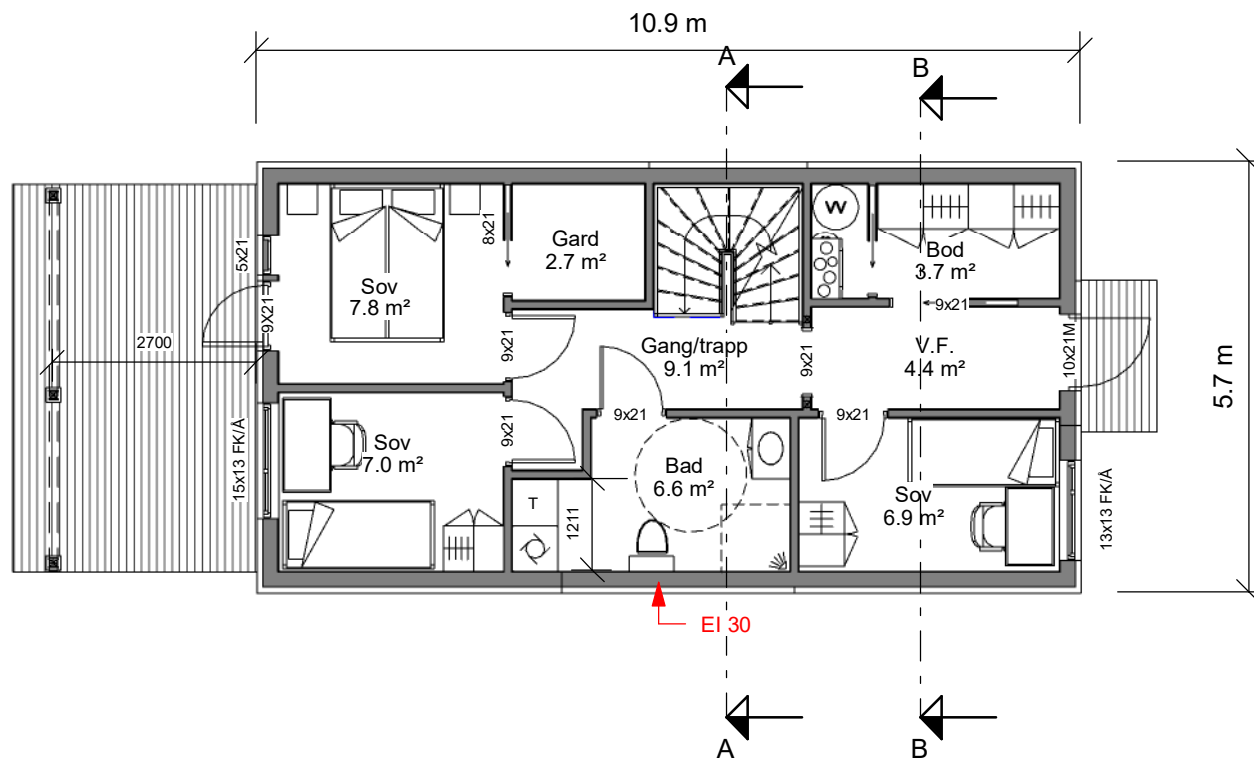
3D View 1

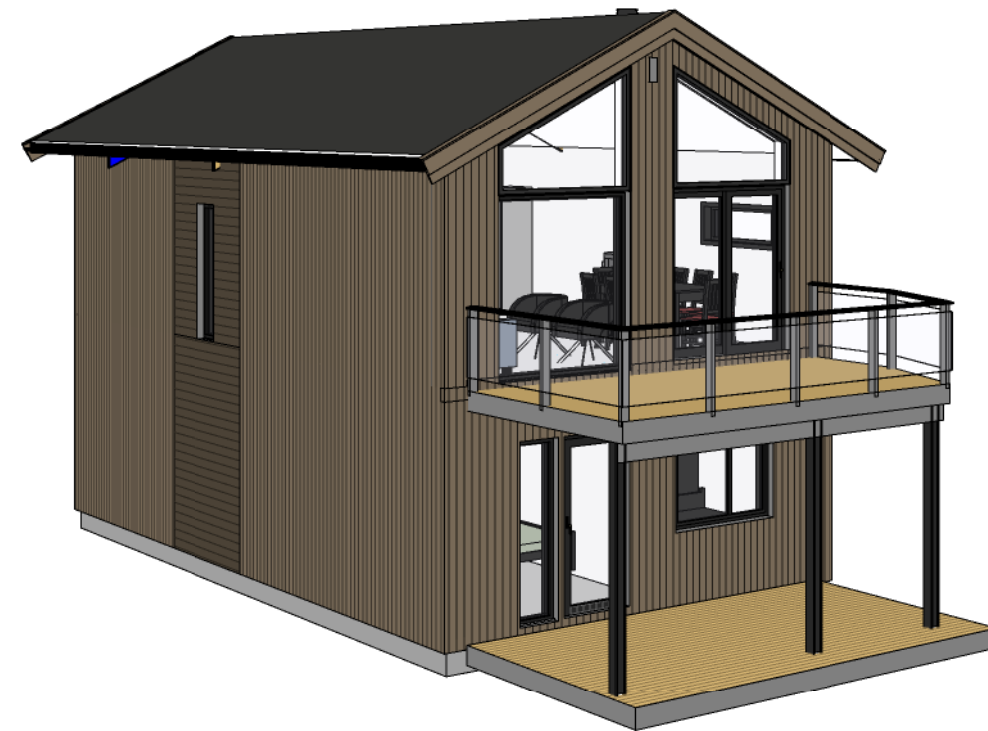

3D View 4

HUS 3

	Husfolket SA Postboks 6189 Mørkved, 8031 Bodø tlf. 41 43 78 22	REV:	DATO:	REVISJON:	SIGN:	PROSJEKT:	TEGN, INNHOLD:		MÅLESTOKK:
							Regine Normanns vei 106	Perspektiv	
						TILTAKSHAVER:	G.nr/B.nr:	ARKITEKT:	PROSJEKT NR.:
						Byggm. V.Lillegaard AS	41/163	Husfolket	22084
						BYGGEPLASS:	KOMMUNE:	TEGN:	TEGN.NR.:
						Regine Normanns vei 106	Bodø	KN	
							DATO:	REV:	TEGN.NR.:
							01.06.2023	C	015



HUS 3

REV:	DATO:	REVISJON:	SIGN:
------	-------	-----------	-------




HUSFOLKET

Husfolket SA
Notveien 3B
8013 Bodø
tlf: 41 43 78 22

PROSJEKT: Regine Normanns vei 106	
TILTAKSHAVER: Byggm. V.Lillegaard AS	G.nr/B.nr: 41/163
BYGGEPLASS: Regine Normanns vei 106	KOMMUNE: Bodø

TEGN, INNHOLD: PLAN 1.ETG.		MÅLESTOKK: 1 : 100
ARKITEKT: Husfolket		PROSJEKT NR: 22084
TEGN: KN	DATO: 01.06.2023	REV: C
		TEGN.NR: 012

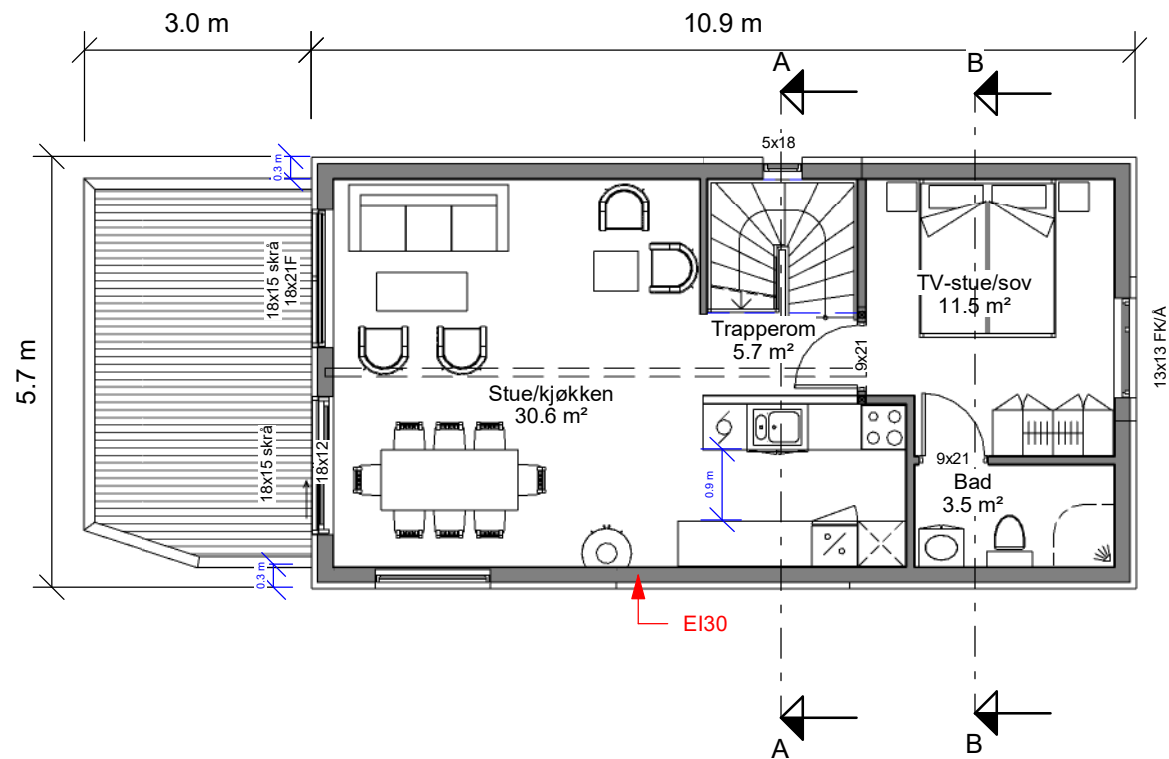

HUS 3

REV:	DATO:	REVISJON:	SIGN:
------	-------	-----------	-------

	Husfolket SA Notveien 3B 8013 Bodø tlf: 41 43 78 22
---	--

PROSJEKT: Regine Normanns vei 106	
TILTAKSHAVER: Byggm. V.Lillegaard AS	G.nr/B.nr: 41/163
BYGGEPLASS: Regine Normanns vei 106	KOMMUNE: Bodø

TEGN, INNHOLD: PLAN 2.ETG.		MÅLESTOKK: 1 : 100
ARKITEKT: Husfolket		PROSJEKT NR: 22084
TEGN: KN	DATO: 01.06.2023	REV: C
		TEGN.NR: 013