






POTTERIVEIEN 29

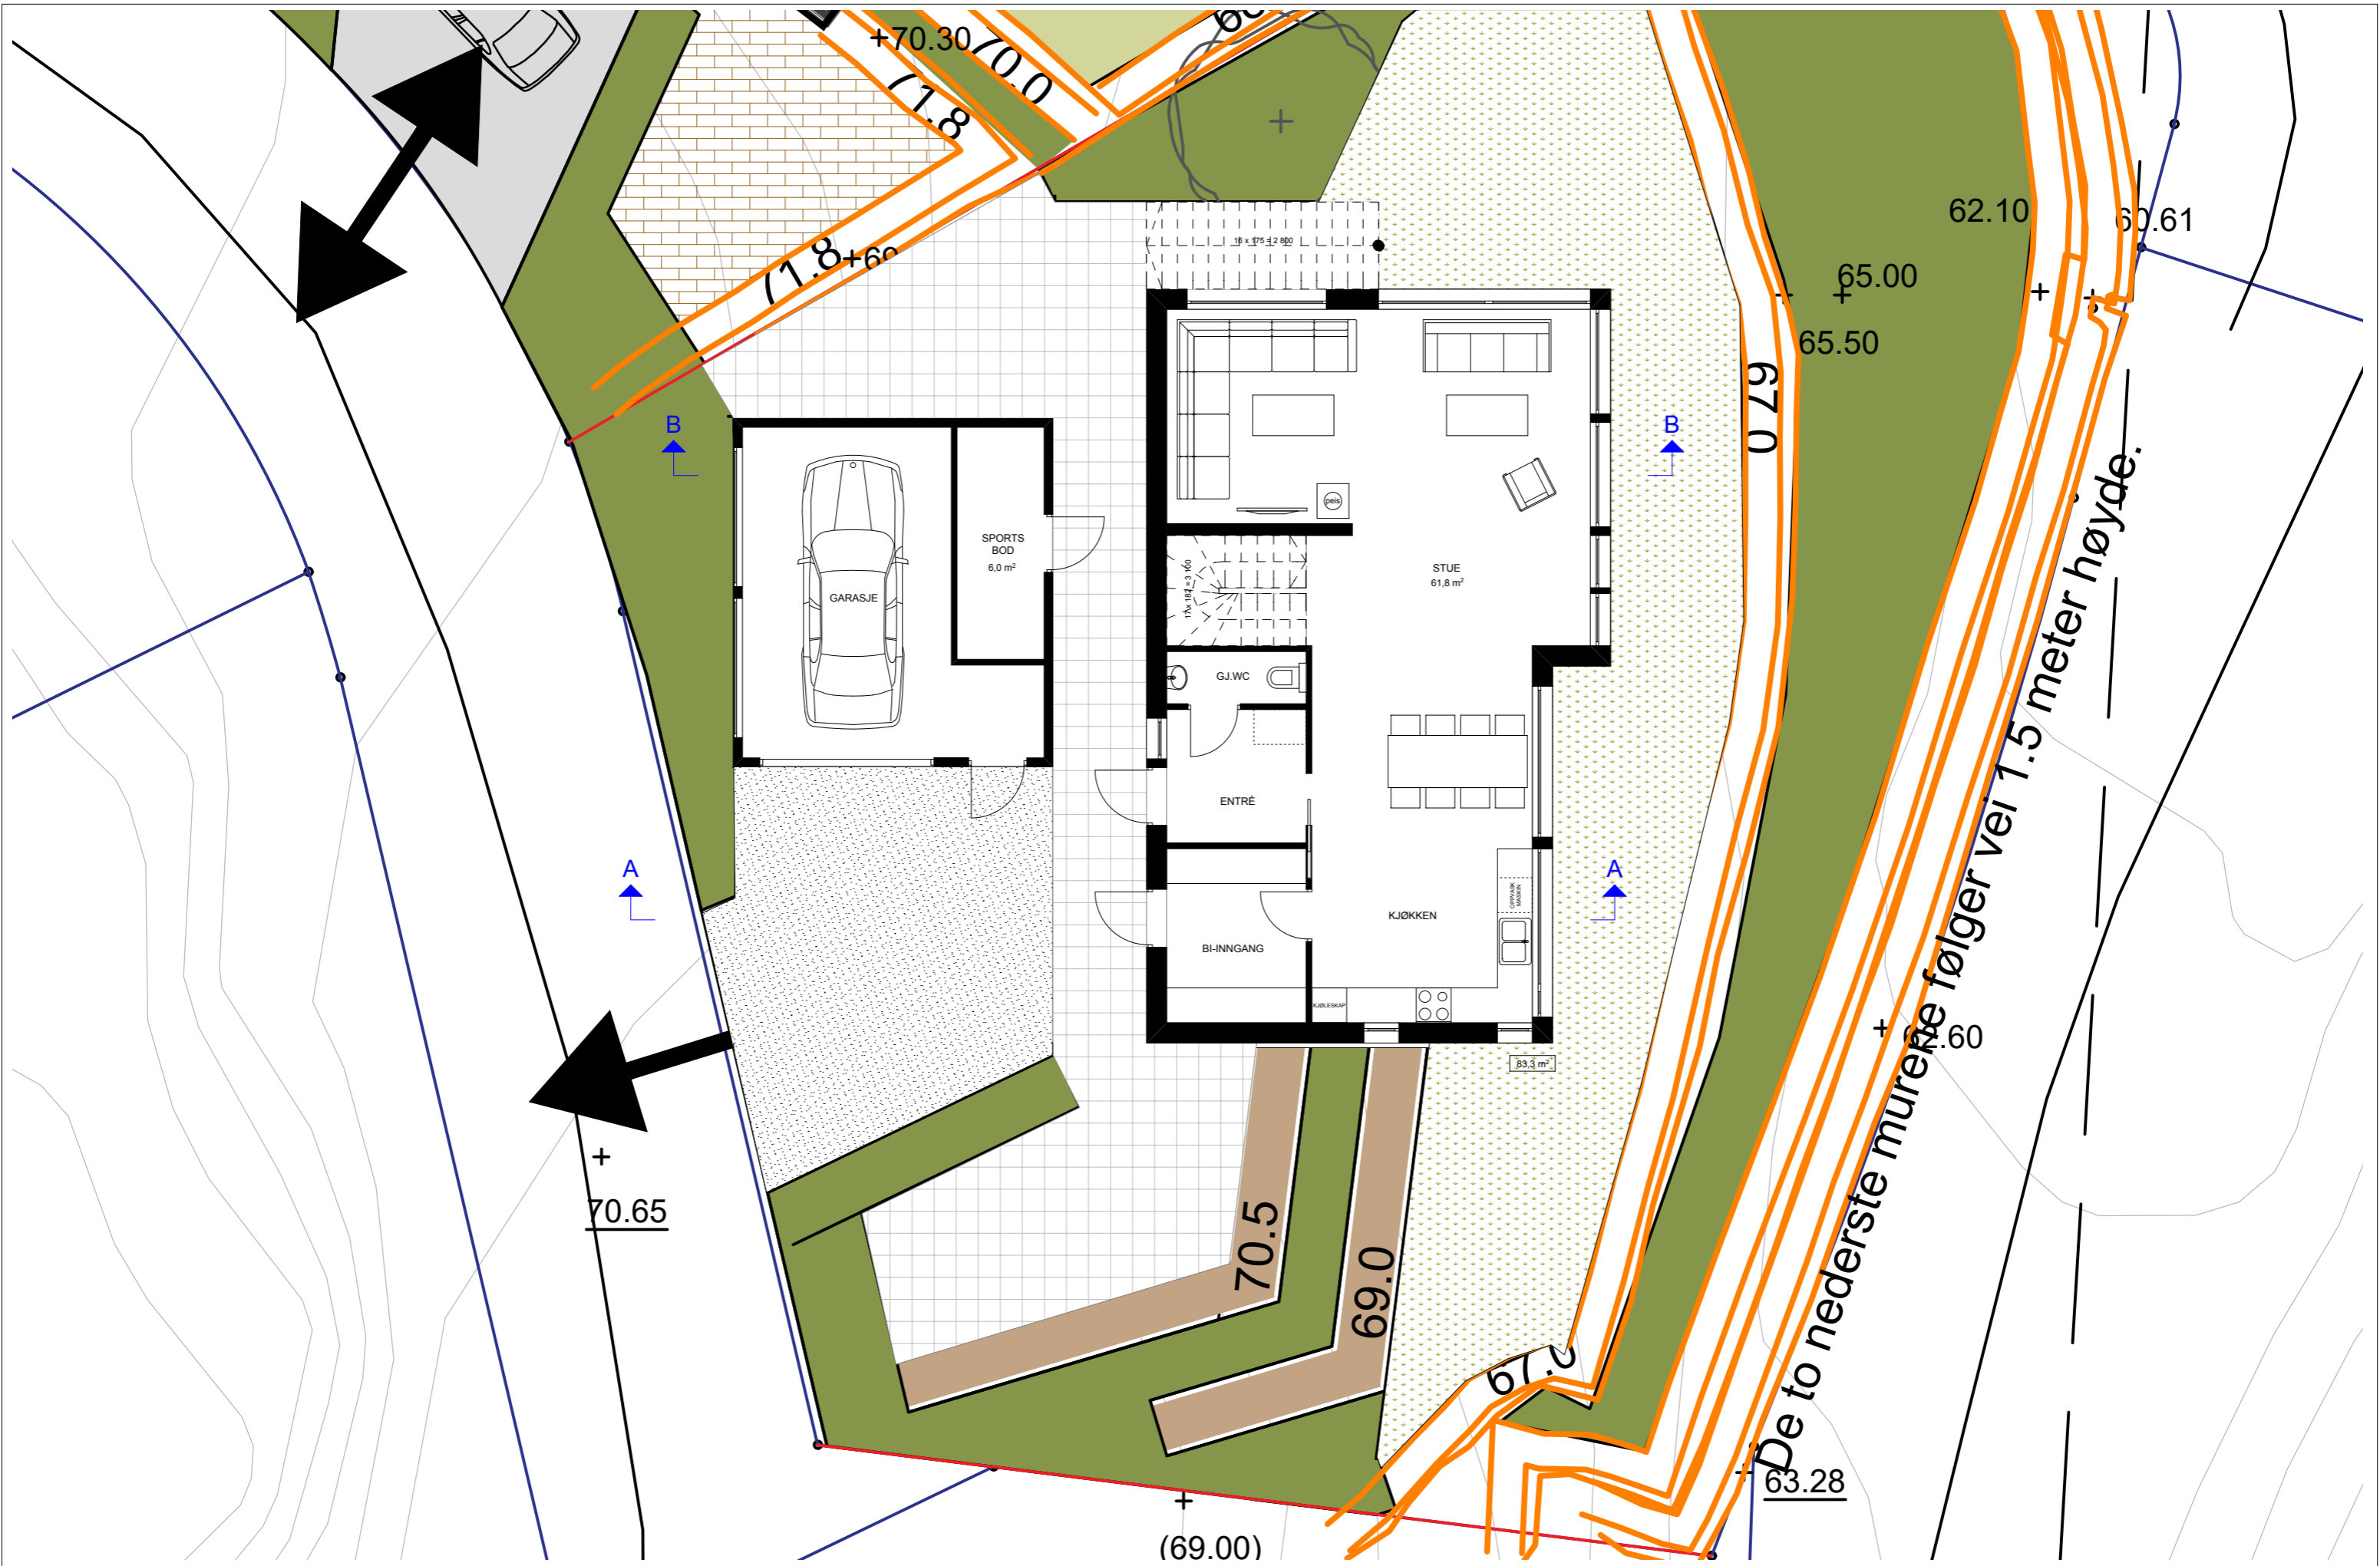


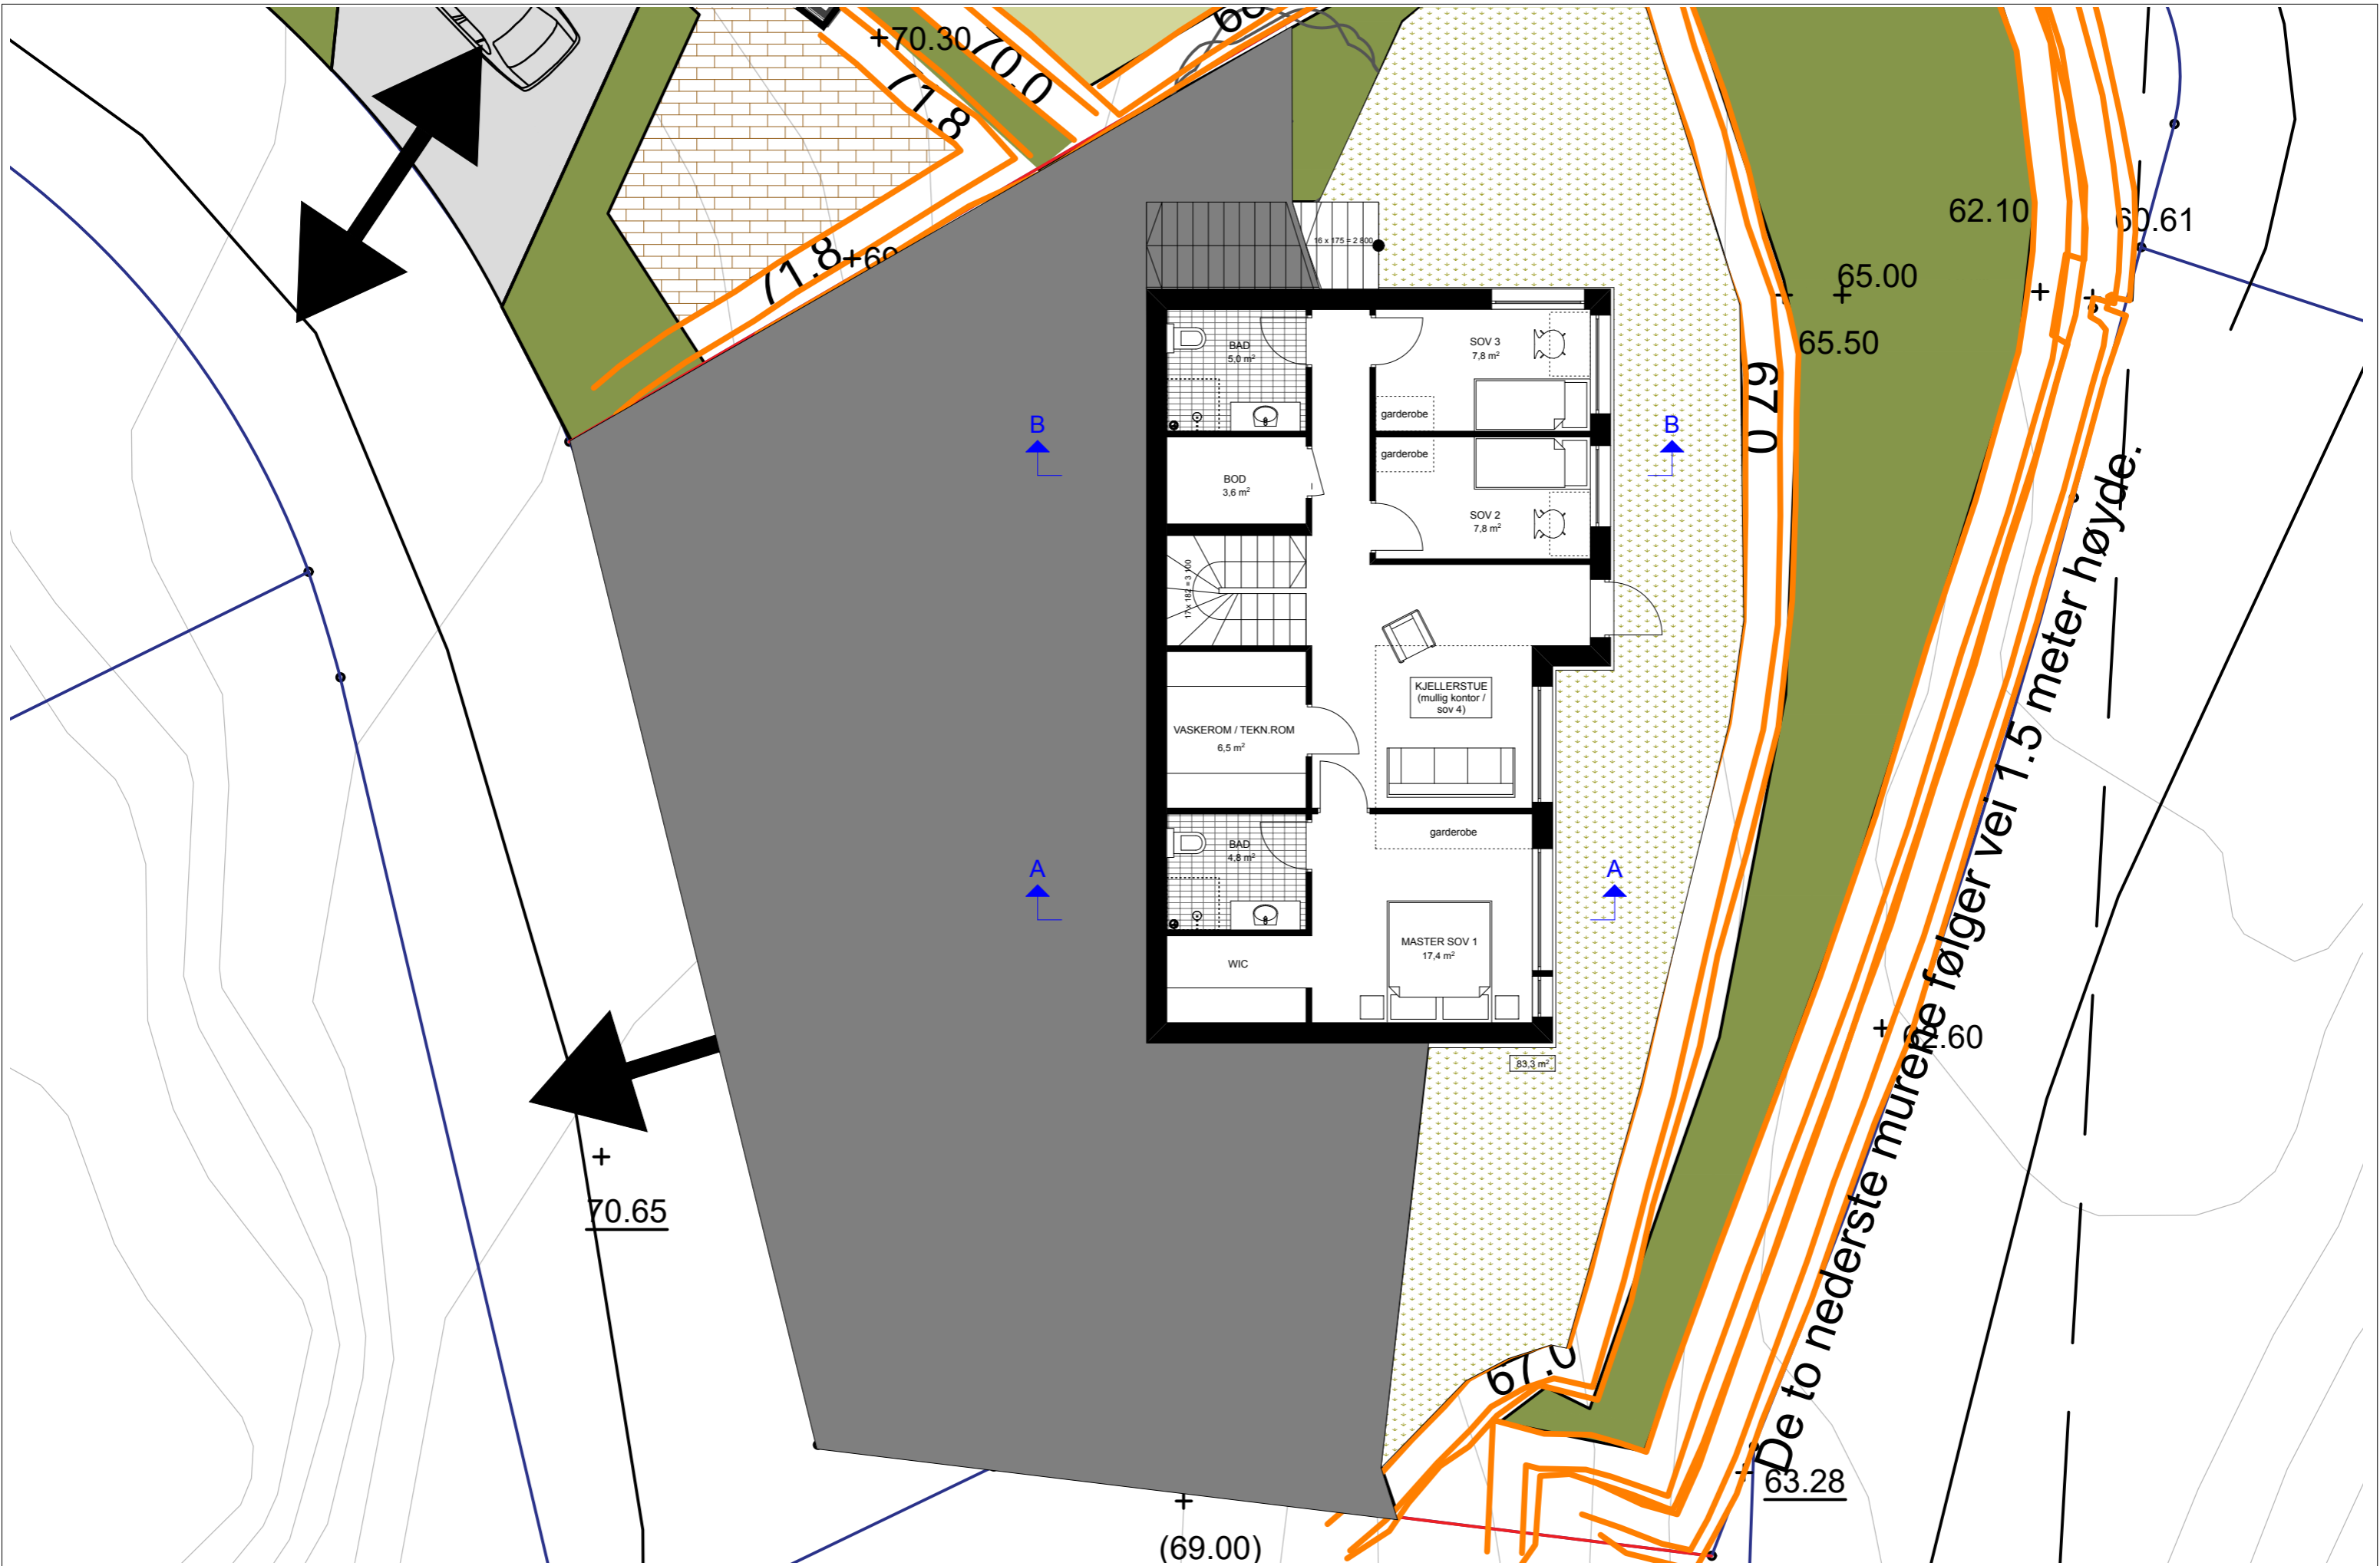

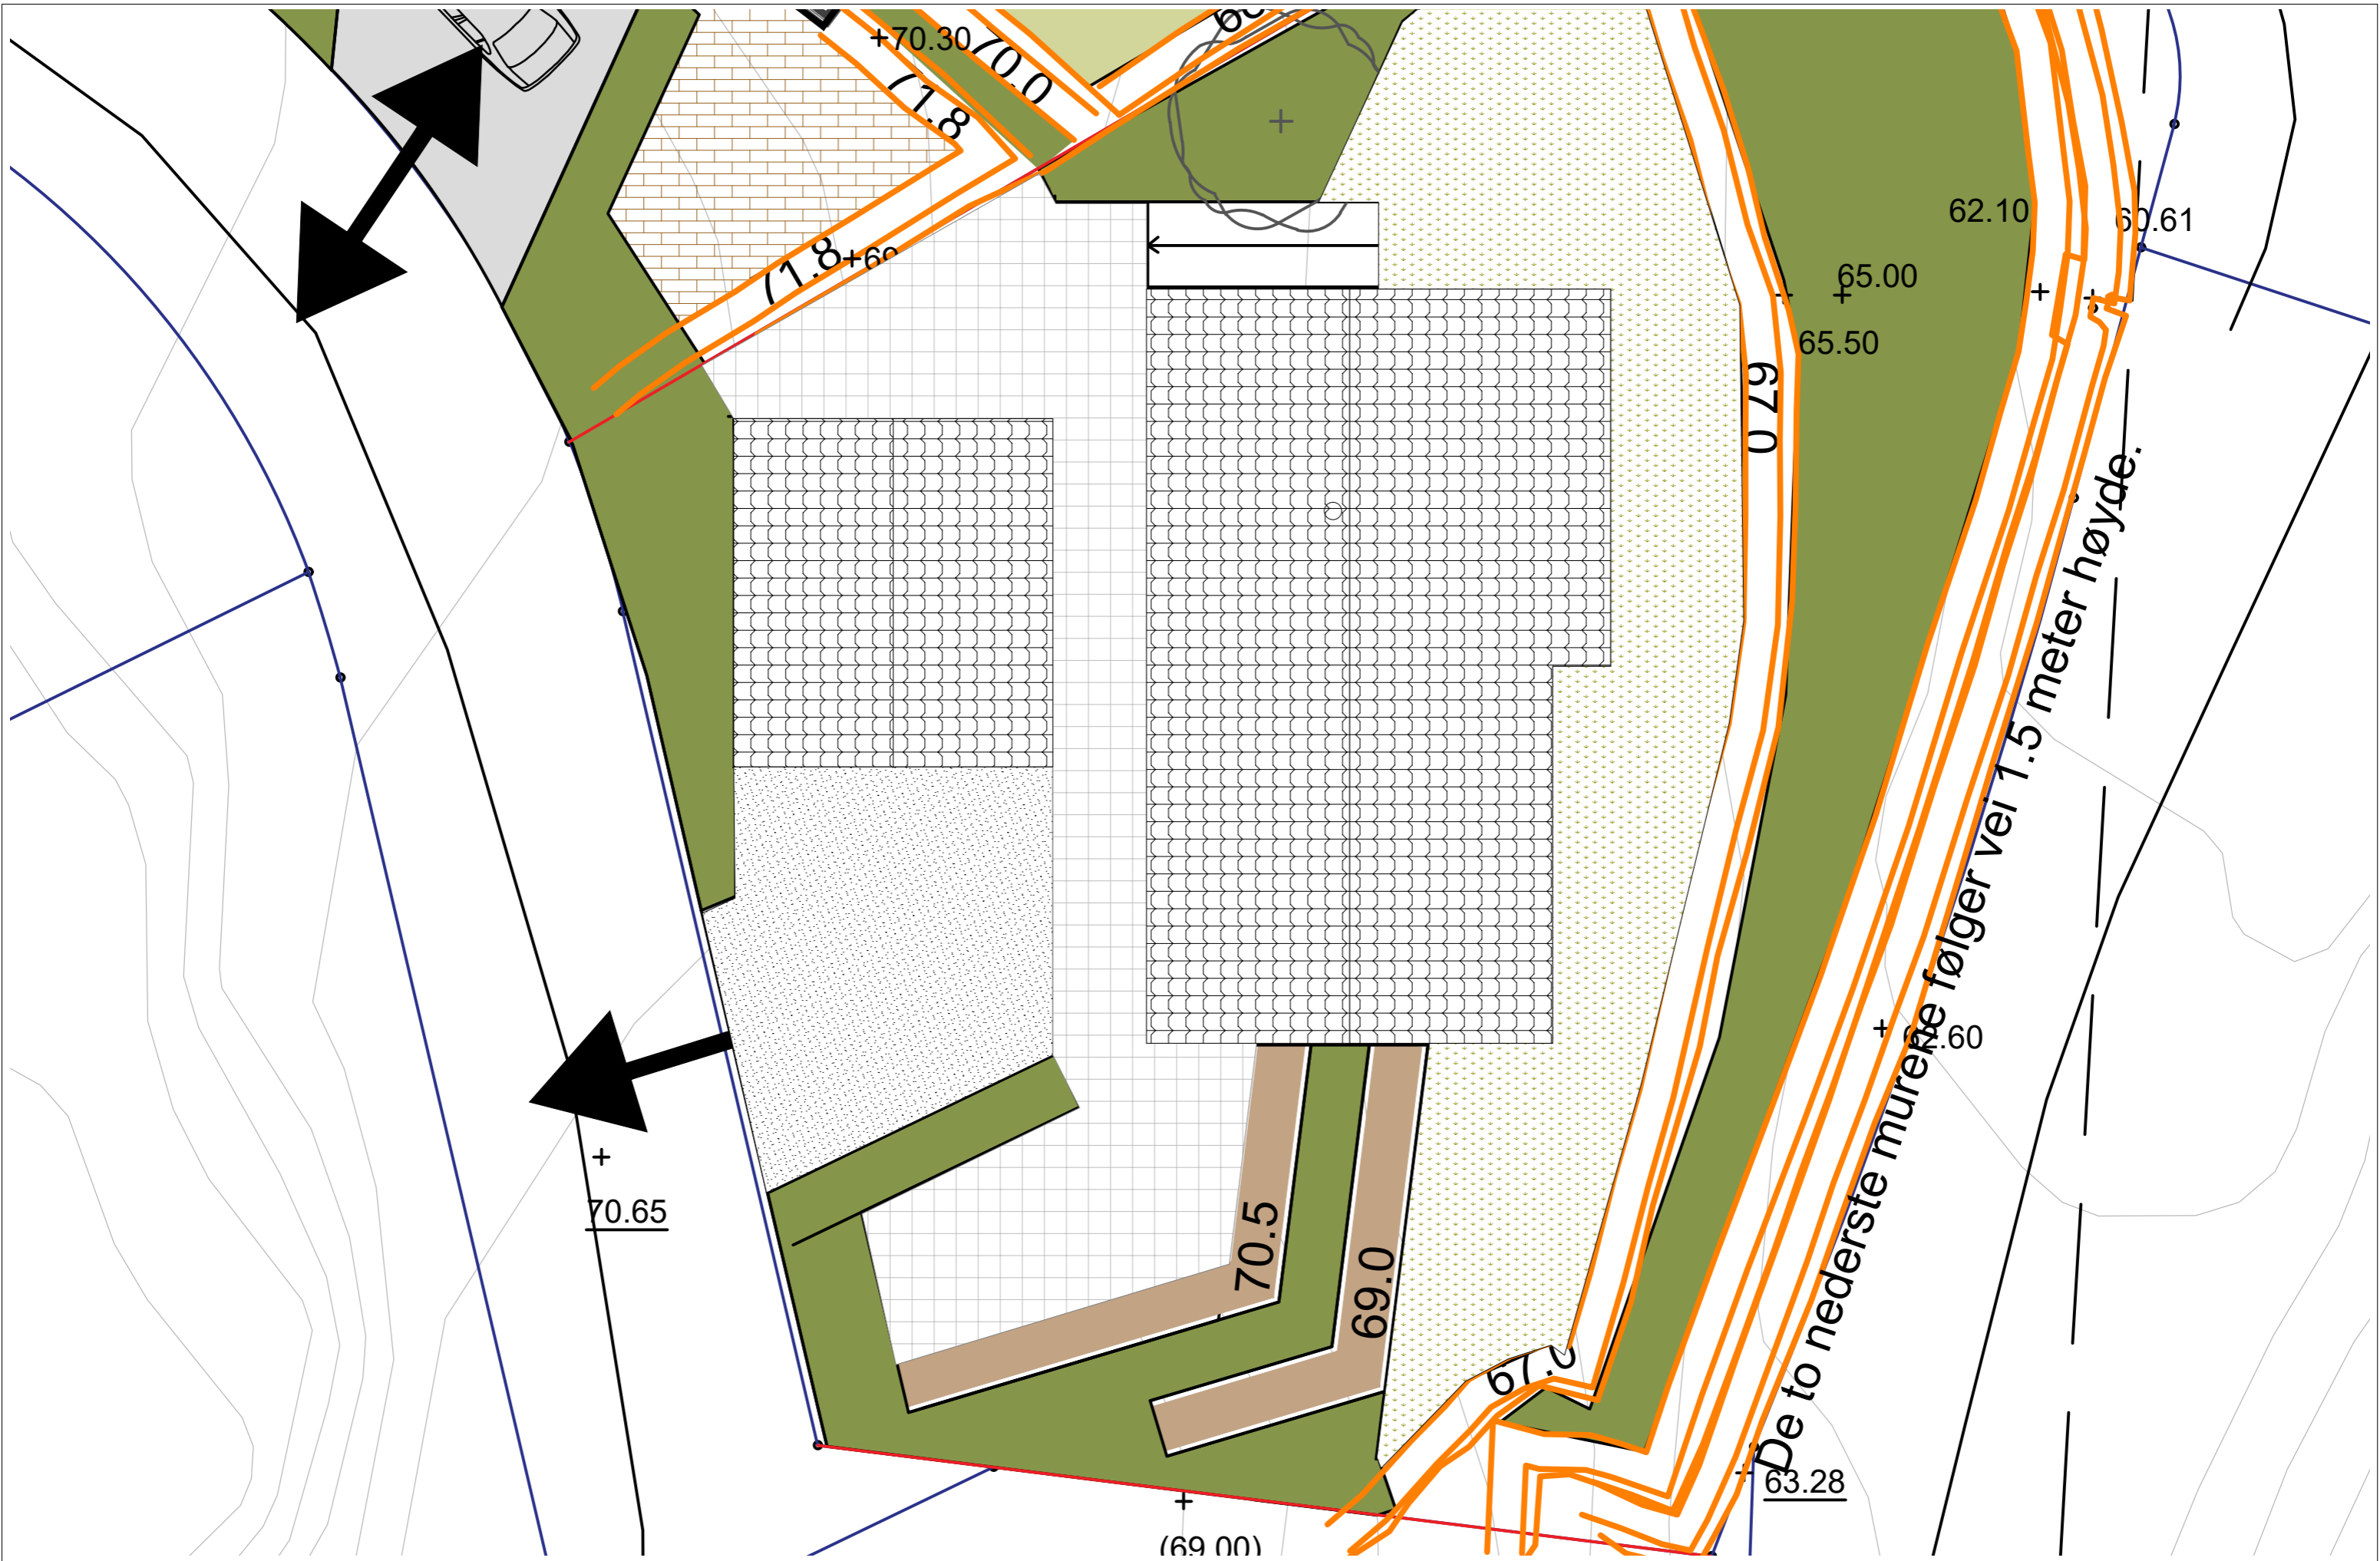


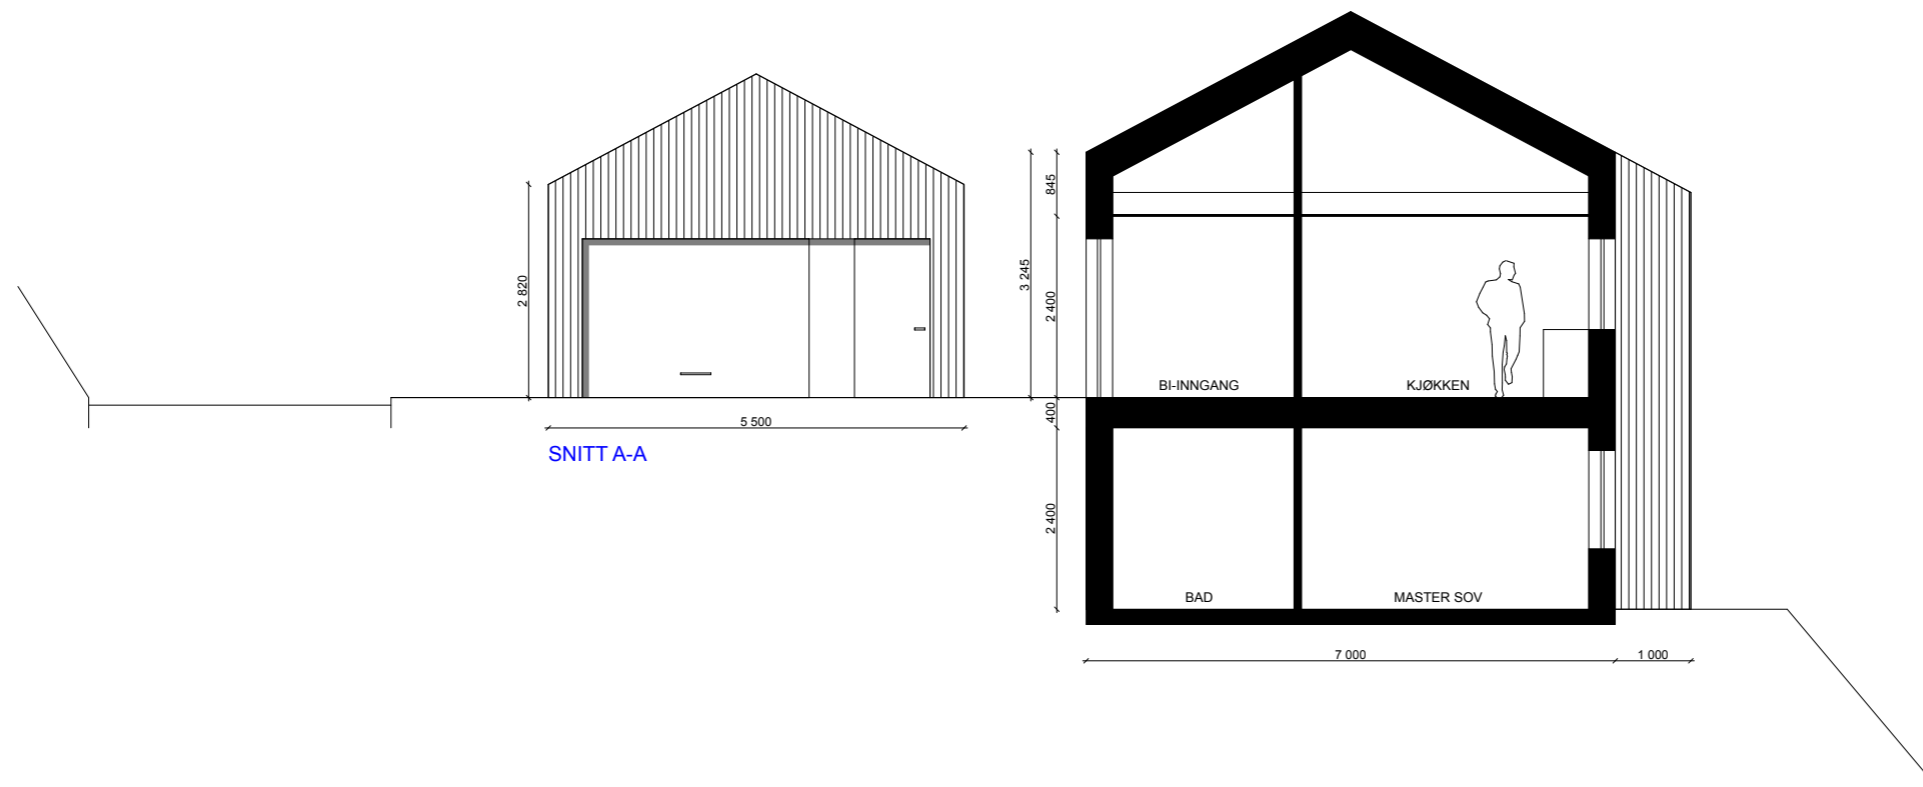

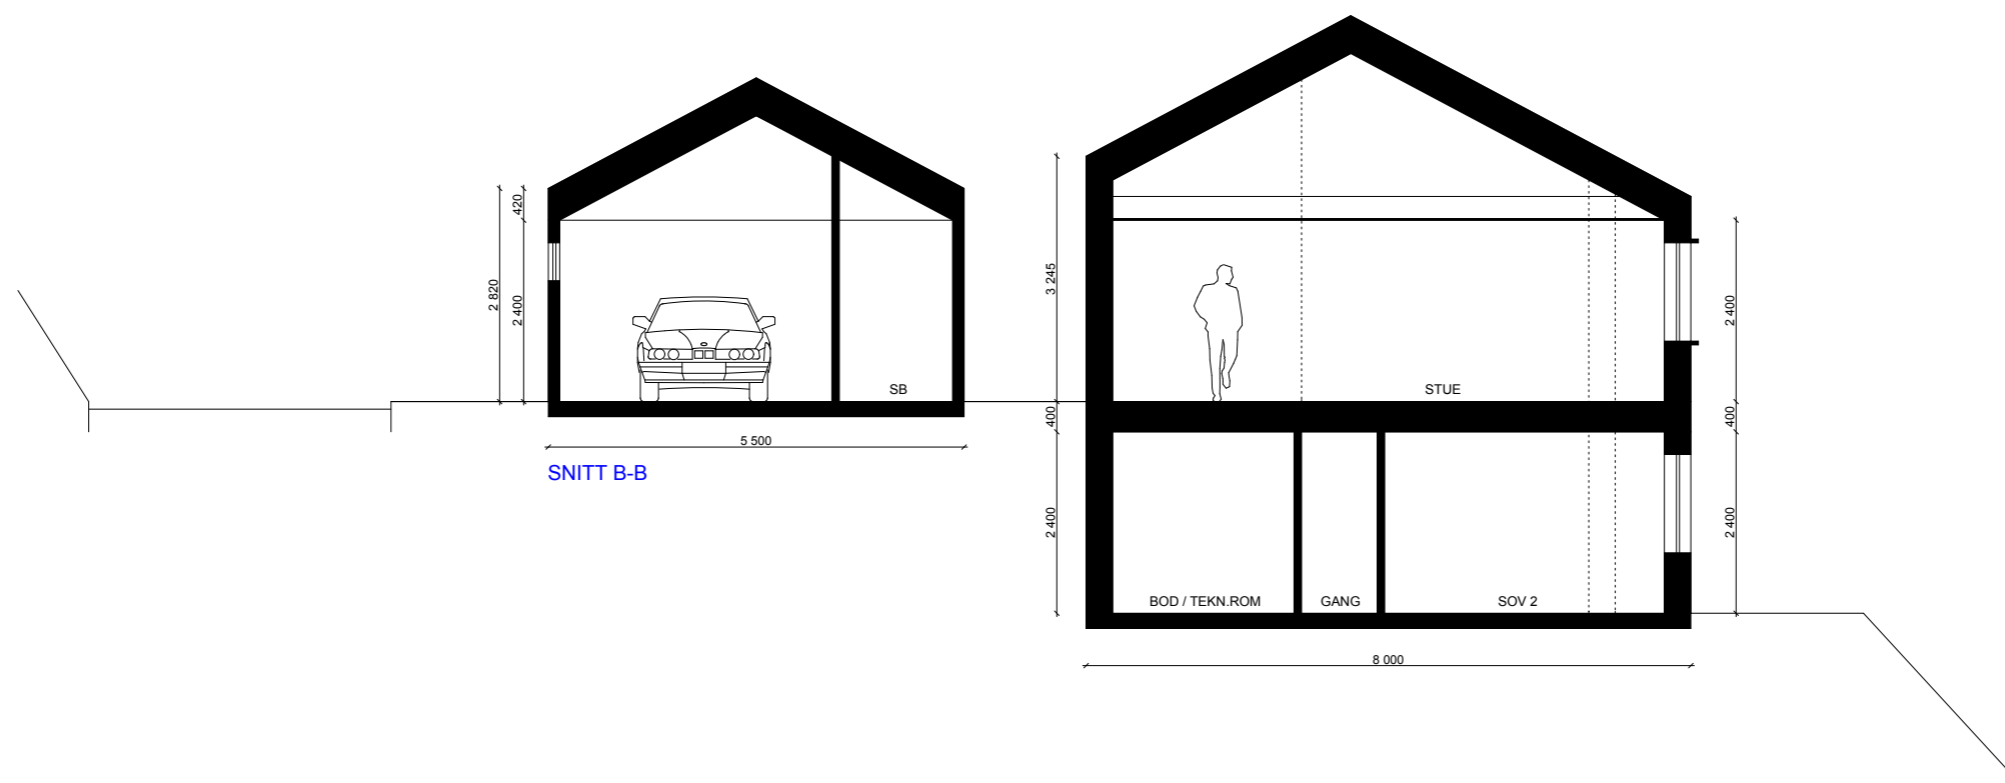


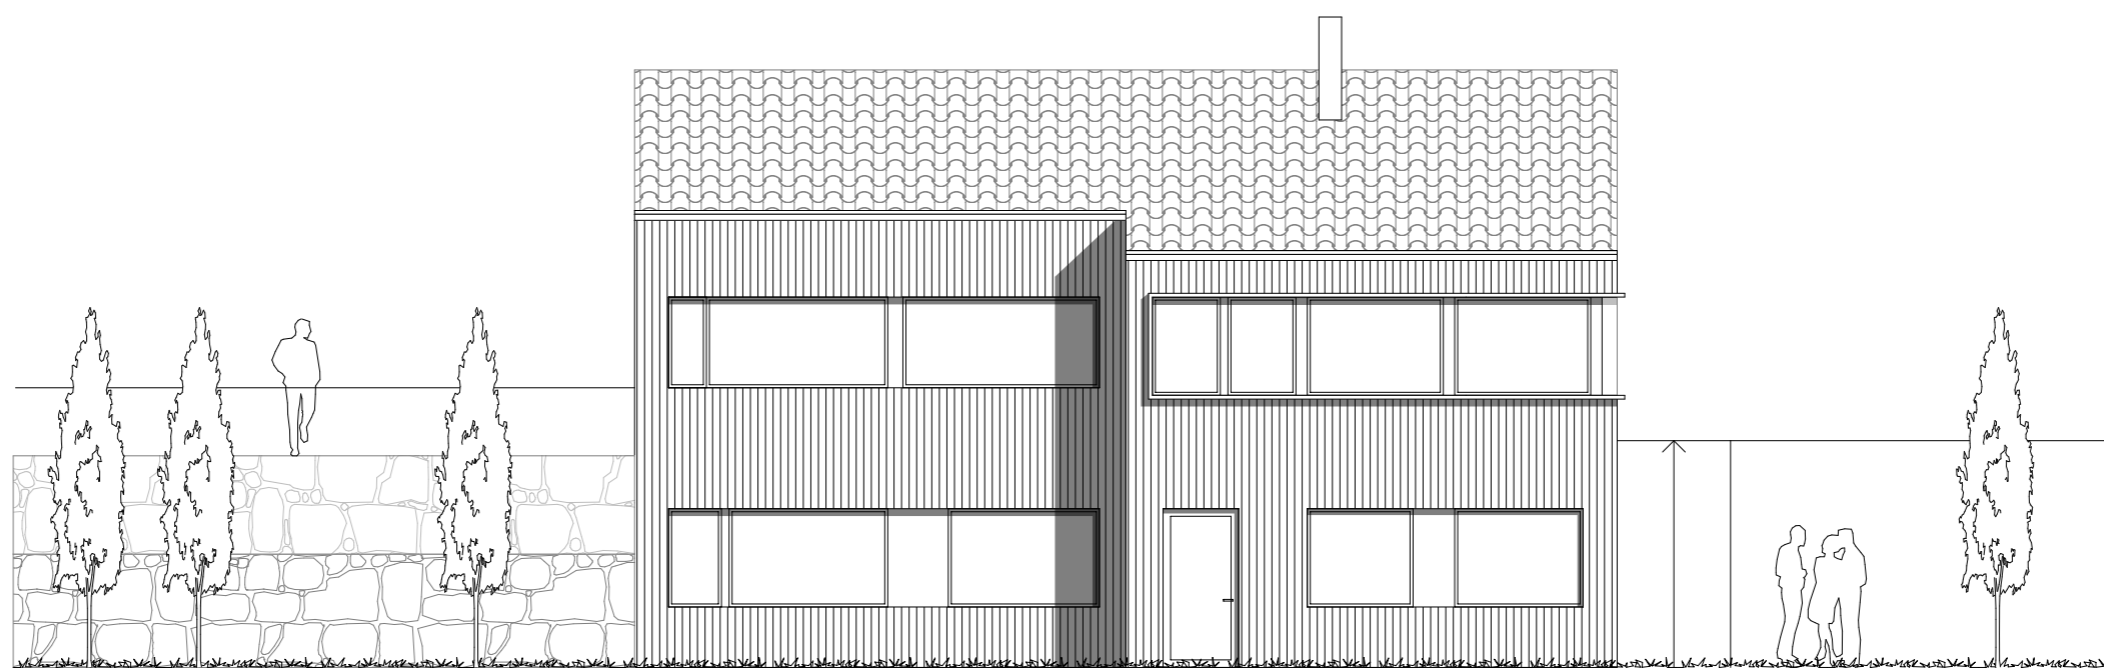


FASADE MOT ØST

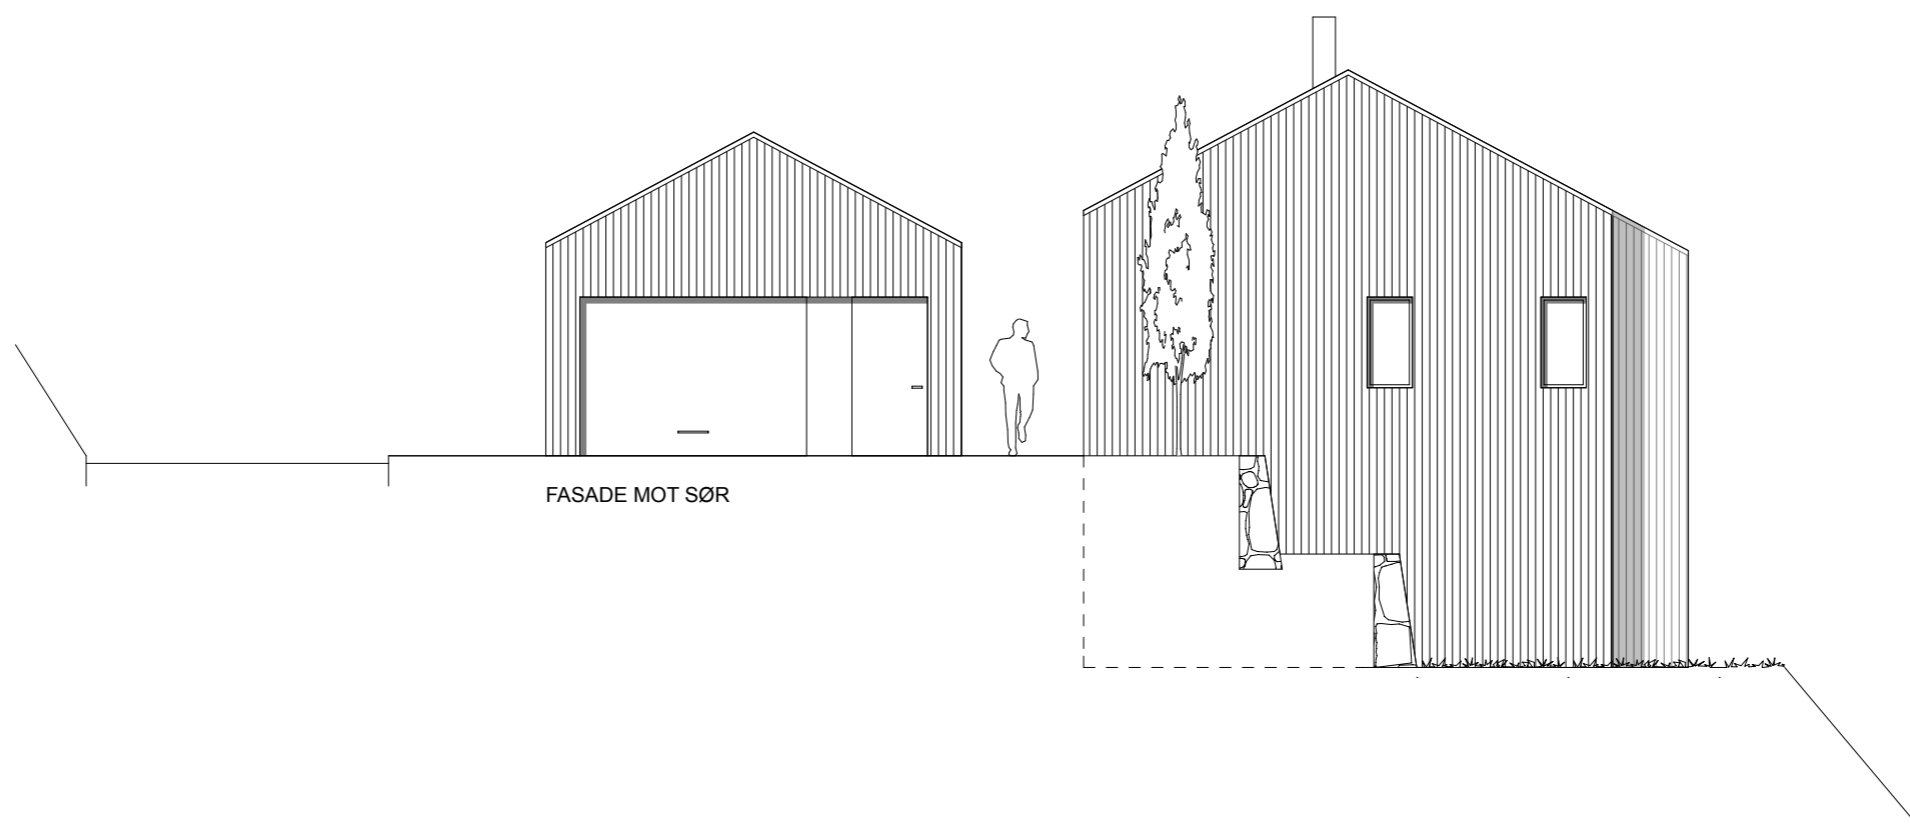

FASADE MOT SØR

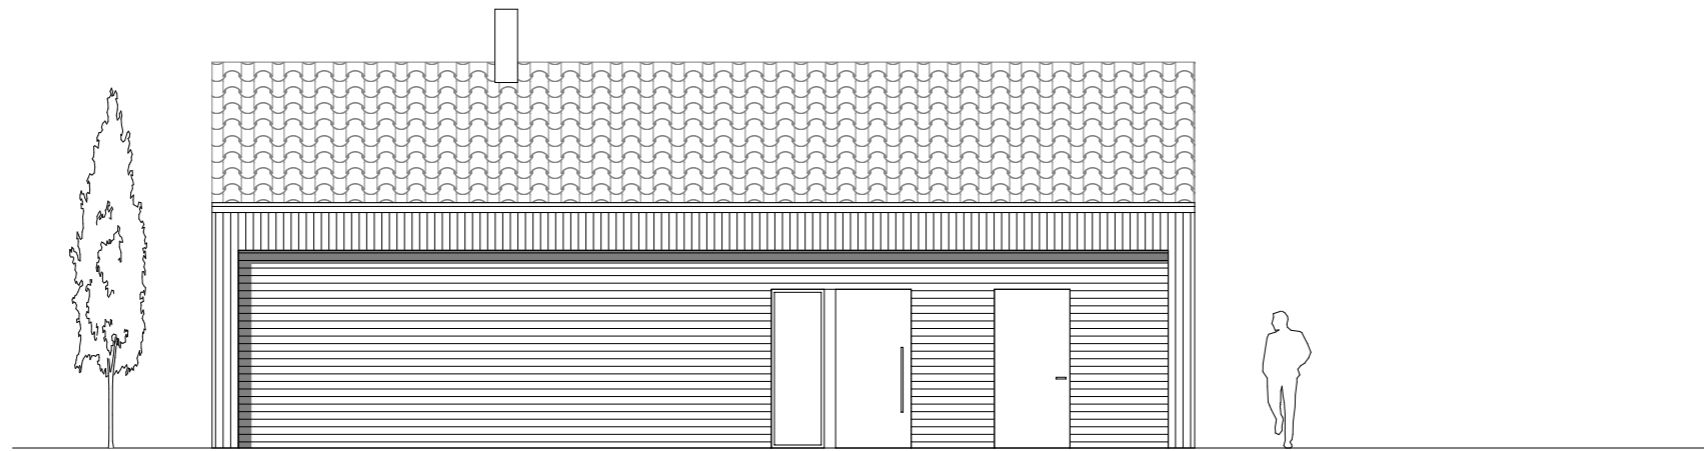

FASADE MOT VEST

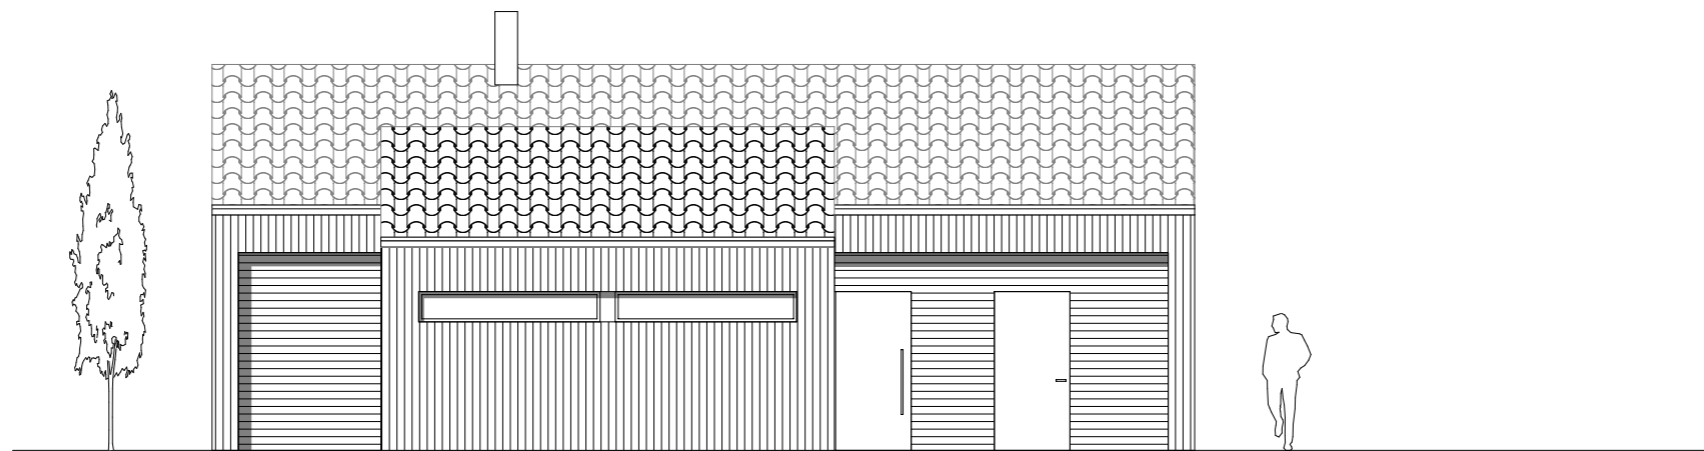

FASADE MOT VEST m/garasje

